

Mapa do celów projektowych

Skala 1:500

województwo kujawsko-pomorskie
powiat Miasto Włocławek
Miasto Włocławek ul. Kościelna 2
Obręb: Michelin KM 09
Układ współrzędnych: 2000 , Układ odniesienia ETRF2000

dz. nr 1/5
Sekcja 6.182.29.24.1.1
Id. zgłoszenia: DGK.6640.78.201
Układ wysokościowy: Kronsztad

Nie wyklucza się istnienia w terenie innych
niż wykazanych na niniejszej mapie urządzeń podziemnych,
które nie były zgłoszone do inwentaryzacji lub
o których brak jest informacji w instytucjach branżowych.

Mapa aktualna w oznaczonym zakresie na dzień 23.02.2017r.

Do sporządzenia mapy do celów projektowych

wykorzystano pozyskane zbiory zasobu dotyczące bazy EGIB

wykonawca:


Geodeta
Arkadiusz Kozłowski
Zaświadczenie nr 10451
Wyd. przez Głównego Geodetę Kraju

PROJEKT ZAGOSPODAROWANIA TERENU DZIAŁKI

- LEGENDA
- A,B,C,D - granica działki 1/5 KM 09
 - 1 - istniejący budynek biblioteki
 - 2 - istniejące wejścia
 - 3 - projektowane ogrodzenie
 - TU - tereny utwardzone
 - TZ - tereny zielone

UWAGI: 1 - Niniejszy rysunek planu przedstawia ogólną dyspozycję zagospodarowania przestrzeni działki
2 - Uzupełnieniem planu są plansze rysunkowe określające wymiarowanie poszczególnych elementów; wielkość i rodzaj terenów utwardzonych i nieutwardzonych /zielonych/
3 - Integralną częścią projektu są projektowane urządzenia bibliotecznego placu zabaw.

| | |
|---|---------------------------|
| Poświadczam, że niniejszy dokument został sporządzony w oparciu o: - gdańskie i inne dane geodezyjne, które zostały przekazane przez Urząd Miejski w Gdańsku - dane z bazy EGIB | |
| Imię i nazwisko (pełne) wykonawcy | Arkadiusz Kozłowski |
| Adres (pełny) wykonawcy | P.O. 64, 80-144 Włocławek |
| Data wydania dokumentu | 07.03.2017 |
| Imię i nazwisko (pełne) osoby reprezentującej organ | Anna Kudręcka |

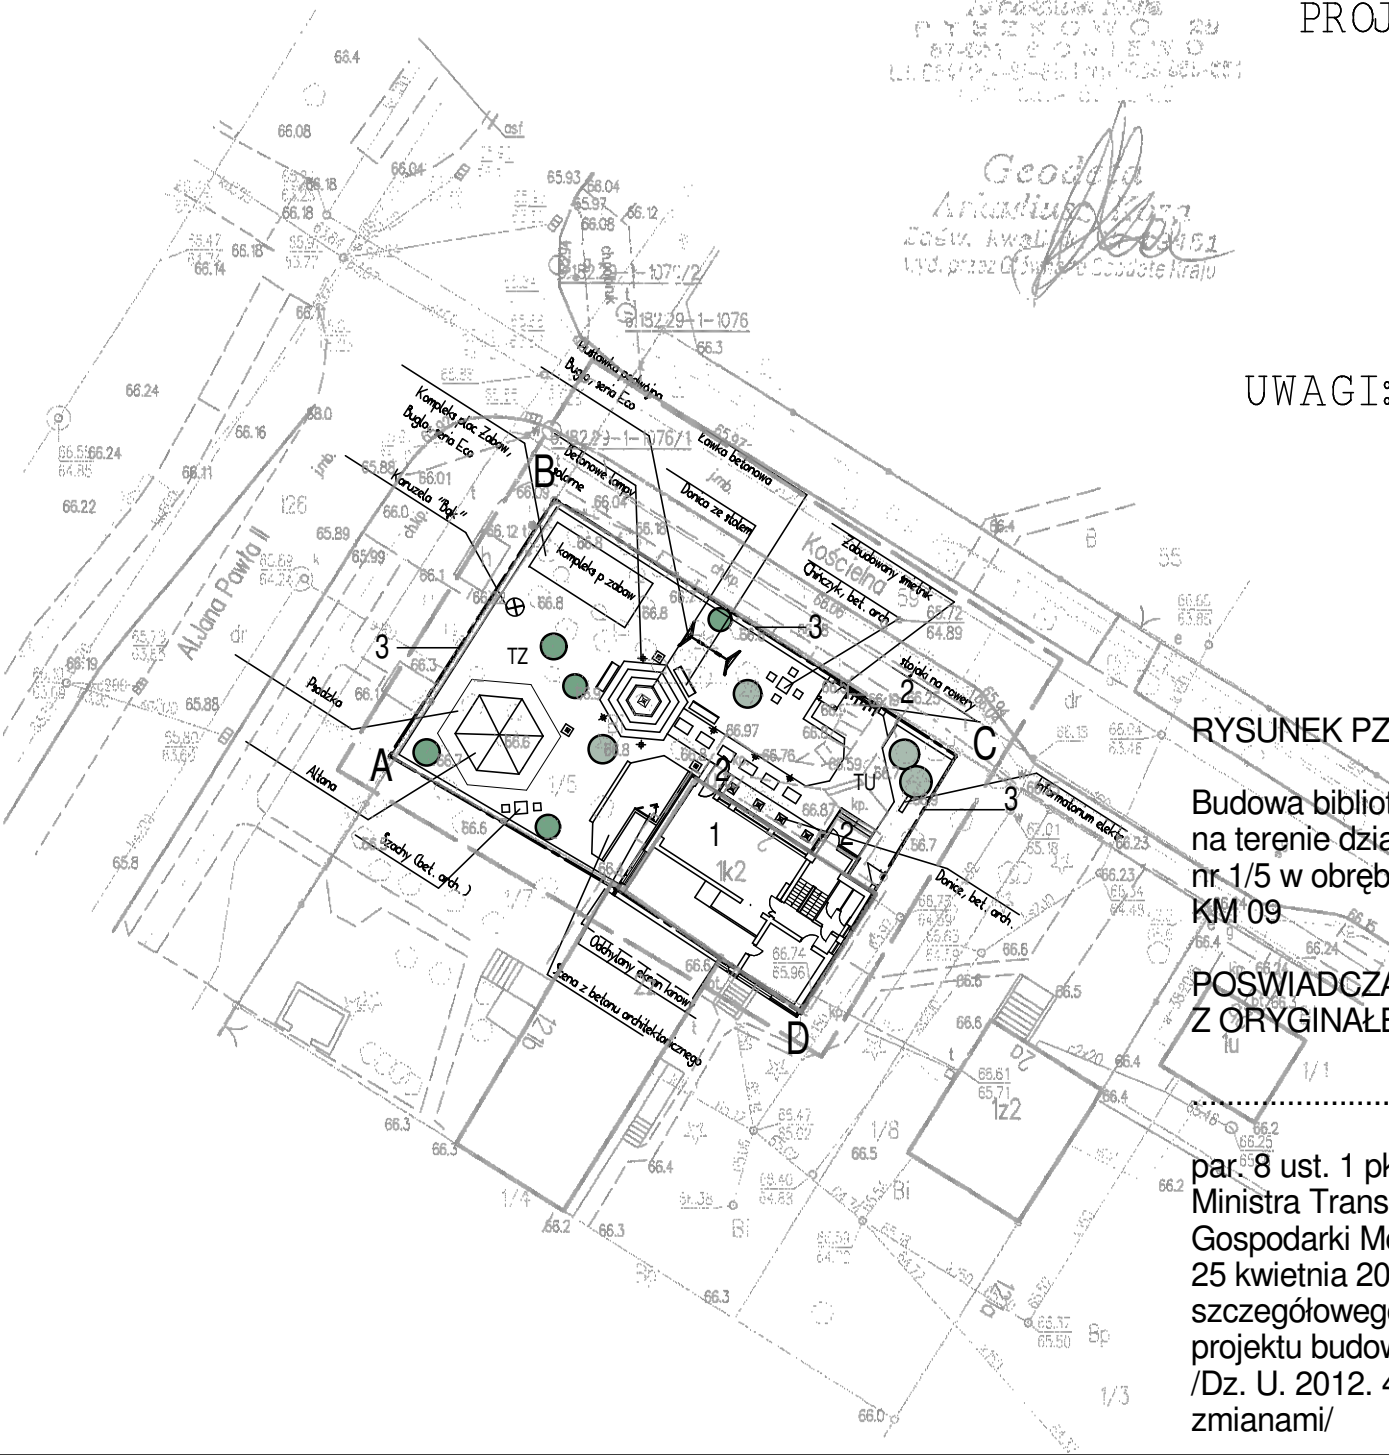

RYSUNEK PZT

Budowa bibliotecznego placu zabaw,
na terenie działki
nr 1/5 w obrębie Michelin
KM 09

POŚWIADCZAM ZA ZGODNOŚĆ
Z ORYGINAŁEM

par. 8 ust. 1 pkt. 1 Rozporządzenia
Ministra Transportu, Budownictwa i
Gospodarki Morskiej z dnia
25 kwietnia 2012 r. w sprawie
szczegółowego zakresu i formy
projektu budowlanego
/Dz. U. 2012. 462. z późniejszymi
zmianami/

| | | | | | |
|---------------------------|--|--|---------------------------------------|-------------------|-------------------------|
| WYKONAWCA PROJEKTU | Pracownia Projektowania i Nadzoru WAMAR ul.Chopina 17, 87-800 Włocławek tel. +48 607 505 668 tel. +48 504 039 974 e-mail: kontakt@pracownia-wamar.pl www.pracownia-wamar.pl | | | WAMAR | |
| INWESTYCJA: | BUDOWA BIBLIOTECZNEGO PLACU ZABAW | | | | |
| ADRES: | 87-800 WŁOCŁAWEK UL. KOŚCIELNA 2 | | DZIAŁKA NR: 1/5, OBRĘB MICHELIN KM 09 | | |
| TEMAT RYSUNKU: | PROJEKT ZAGOSPODAROWANIA TERENU | | | SKALA: 1 : 500 | |
| PROJEKTOWAŁ: | mgr inż. Maria Ingielewicz upr. ABU-JX-8386-5/6/89Wk | | branża architektoniczna | | DATA: 17 MARZEC 2017 |
| PROJEKTOWAŁ/ OPRACOWAŁ | architekt wnętrz Anna Stachowiak | | | | NR RYSUNKU: U01 |