



Rzut dachu 1 : 50

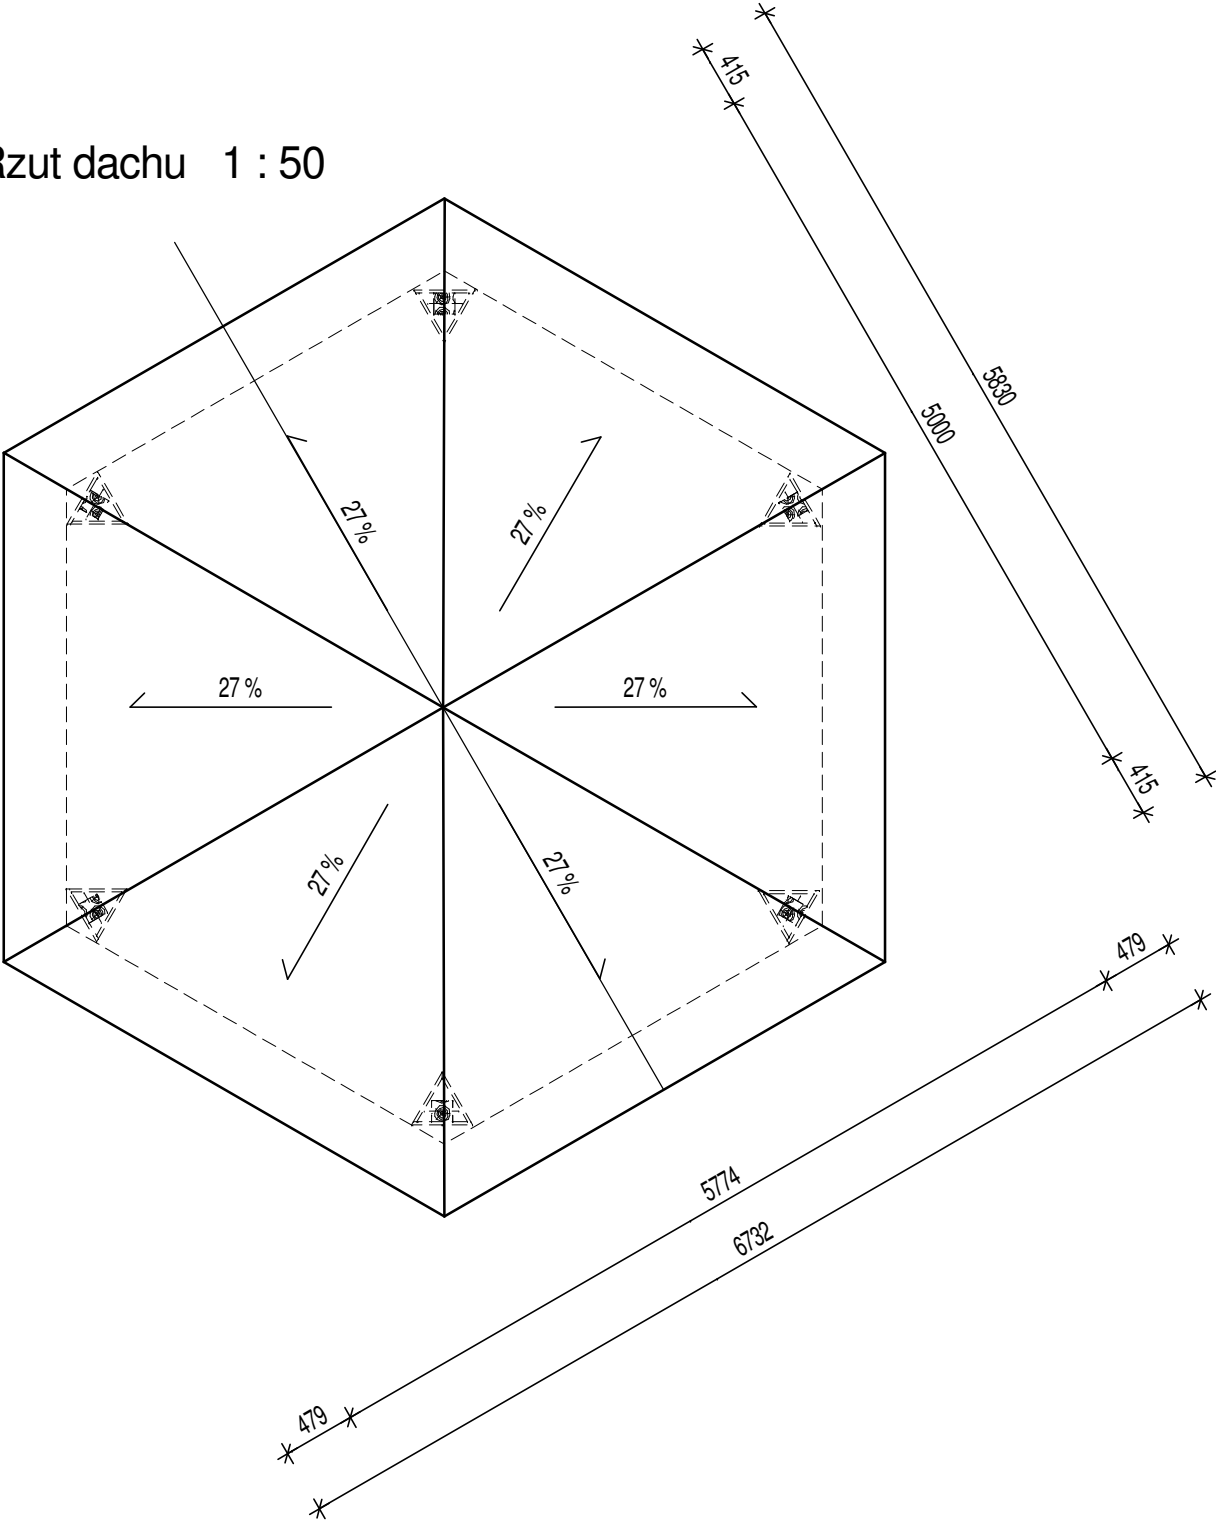

Elewacja 1 : 50

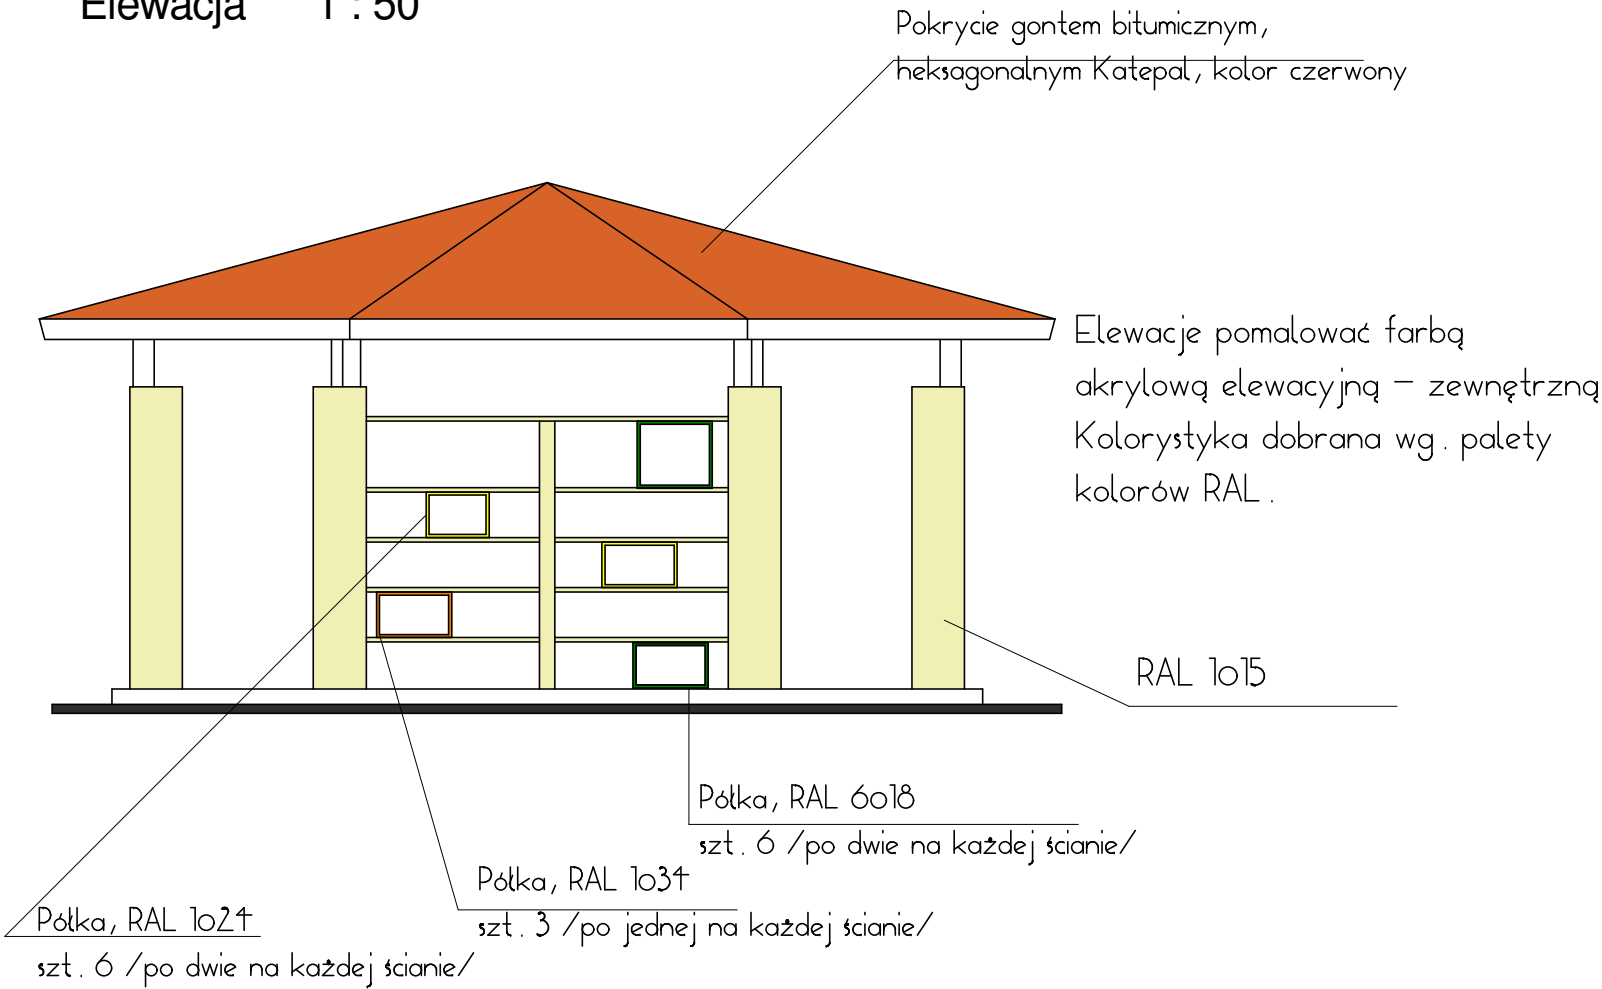

WYKONAWCA PROJEKTU	Pracownia Projektowania i Nadzoru WAMAR ul.Chopina 17, 87-800 Włocławek tel. +48 607 505 668 tel. +48 504 039 974 e-mail: kontakt@pracownia-wamar.pl www.pracownia-wamar.pl			WAMAR
INWESTYCJA:	BUDOWA BIBLIOTECZNEGO PLACU ZABAW			
ADRES:	87-800 WŁOCŁÁWEK UL. KOŚCIELNA 2		DZIAŁKA NR: 1/5, OBRĘB MICHELIN KM 09	
TEMAT RYSUNKU:	WYPOSAŻENIE BIBLIOTECZNEGO PLACU ZABAW - ALTANA /2/			SKALA: 1 : 50
PROJEKTOWAŁ:	mgr inż. Maria Ingielewicz upr. ABU-JX-8386-5/6/89Wk	branża architektoniczna		DATA: 17 MARZEC 2017
PROJEKTOWAŁ/ OPRACOWAŁ	architekt wnętrz Anna Stachowiak			NR RYSUNKU: W06