

Miasto Włocławek


skala 1:1000

Nie wyklucza się istnienia w terenie innych niż wykazanych na niniejszej mapie urzędzeń podziemnych, które nie były zgłoszone do inwenturyzacji lub o których brak jest informacji w instytucjach branżowych.

Układ współrzędnych: "2000 sfera 6" Godło mapy: 6.82.29.05.1 Układ wysokościowy: "Kronsztadt 60"
 ↑ X = 5834596,23 ↘ współrzędne lewego dolnego narożnika ramki
 → Y = 6570633,93 ↗ 6642,40511,248

Posiadaacza się zgodność niniejszej kopii z treścią materiału państwowego zasobu geodezyjnego i kartograficznego	Prezydent Miasta Włocławek
Organ prowadzący państwowy zasób geodezyjny i kartograficzny	
Nazwa materiału zasobu	mapa zasadnicza
Identyfikator ewidencyjny materiału zasobu	
Data wykonania kopii	27.09.2018
Imię, nazwisko i podpis osoby reprezentującej organ	<i>Jana Słomka</i>

Wyniki analizy funkcji oraz cech zabudowy i zagospodarowania terenu
 Skala 1: 1000

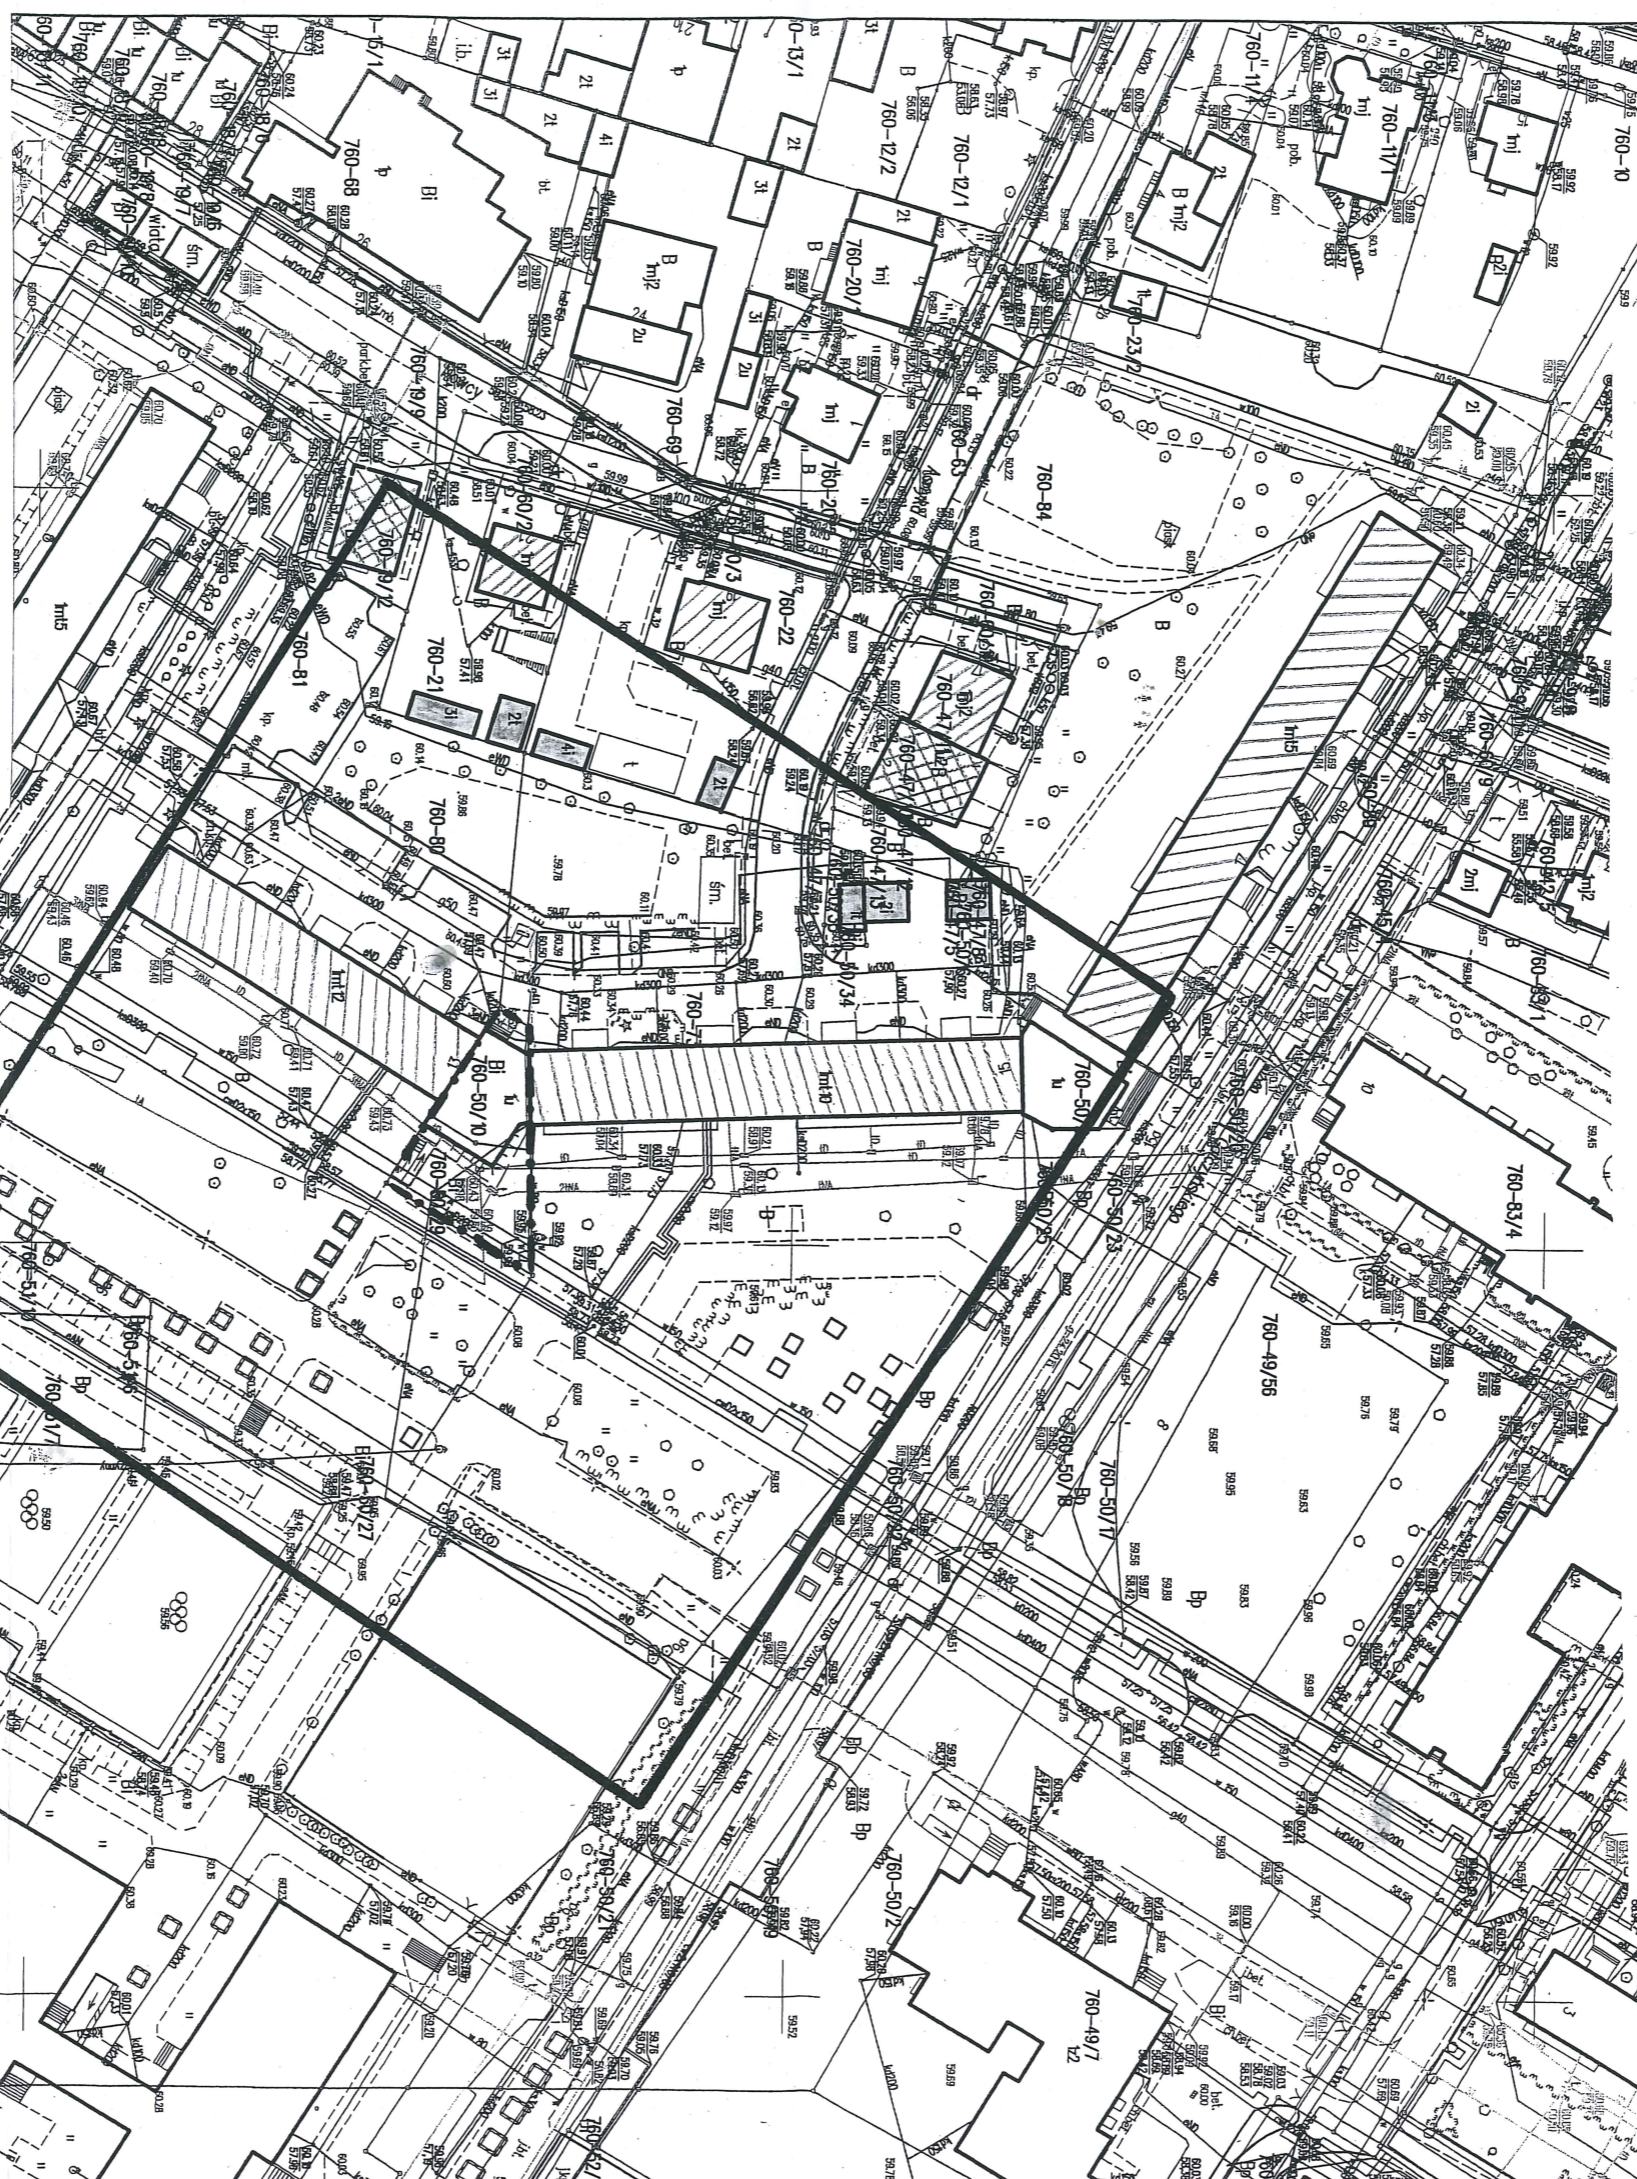

- LEGENDA**
- GRANICA OBSZARU ANALIZOWANEGO
 - TEREN INWESTYCJI

PODZIAŁ BUDYNKÓW ZE WZGLĘDU NA PODSTAWĄ FUNKCJĘ UŻYTKOWĄ:

- BUDYNKI MIESZKALNE
- BUDYNKI HANDLOWO - USŁUGOWE
- GARAZE I POZOSTAŁE BUDYNKI NIEMIESZKALNE

