

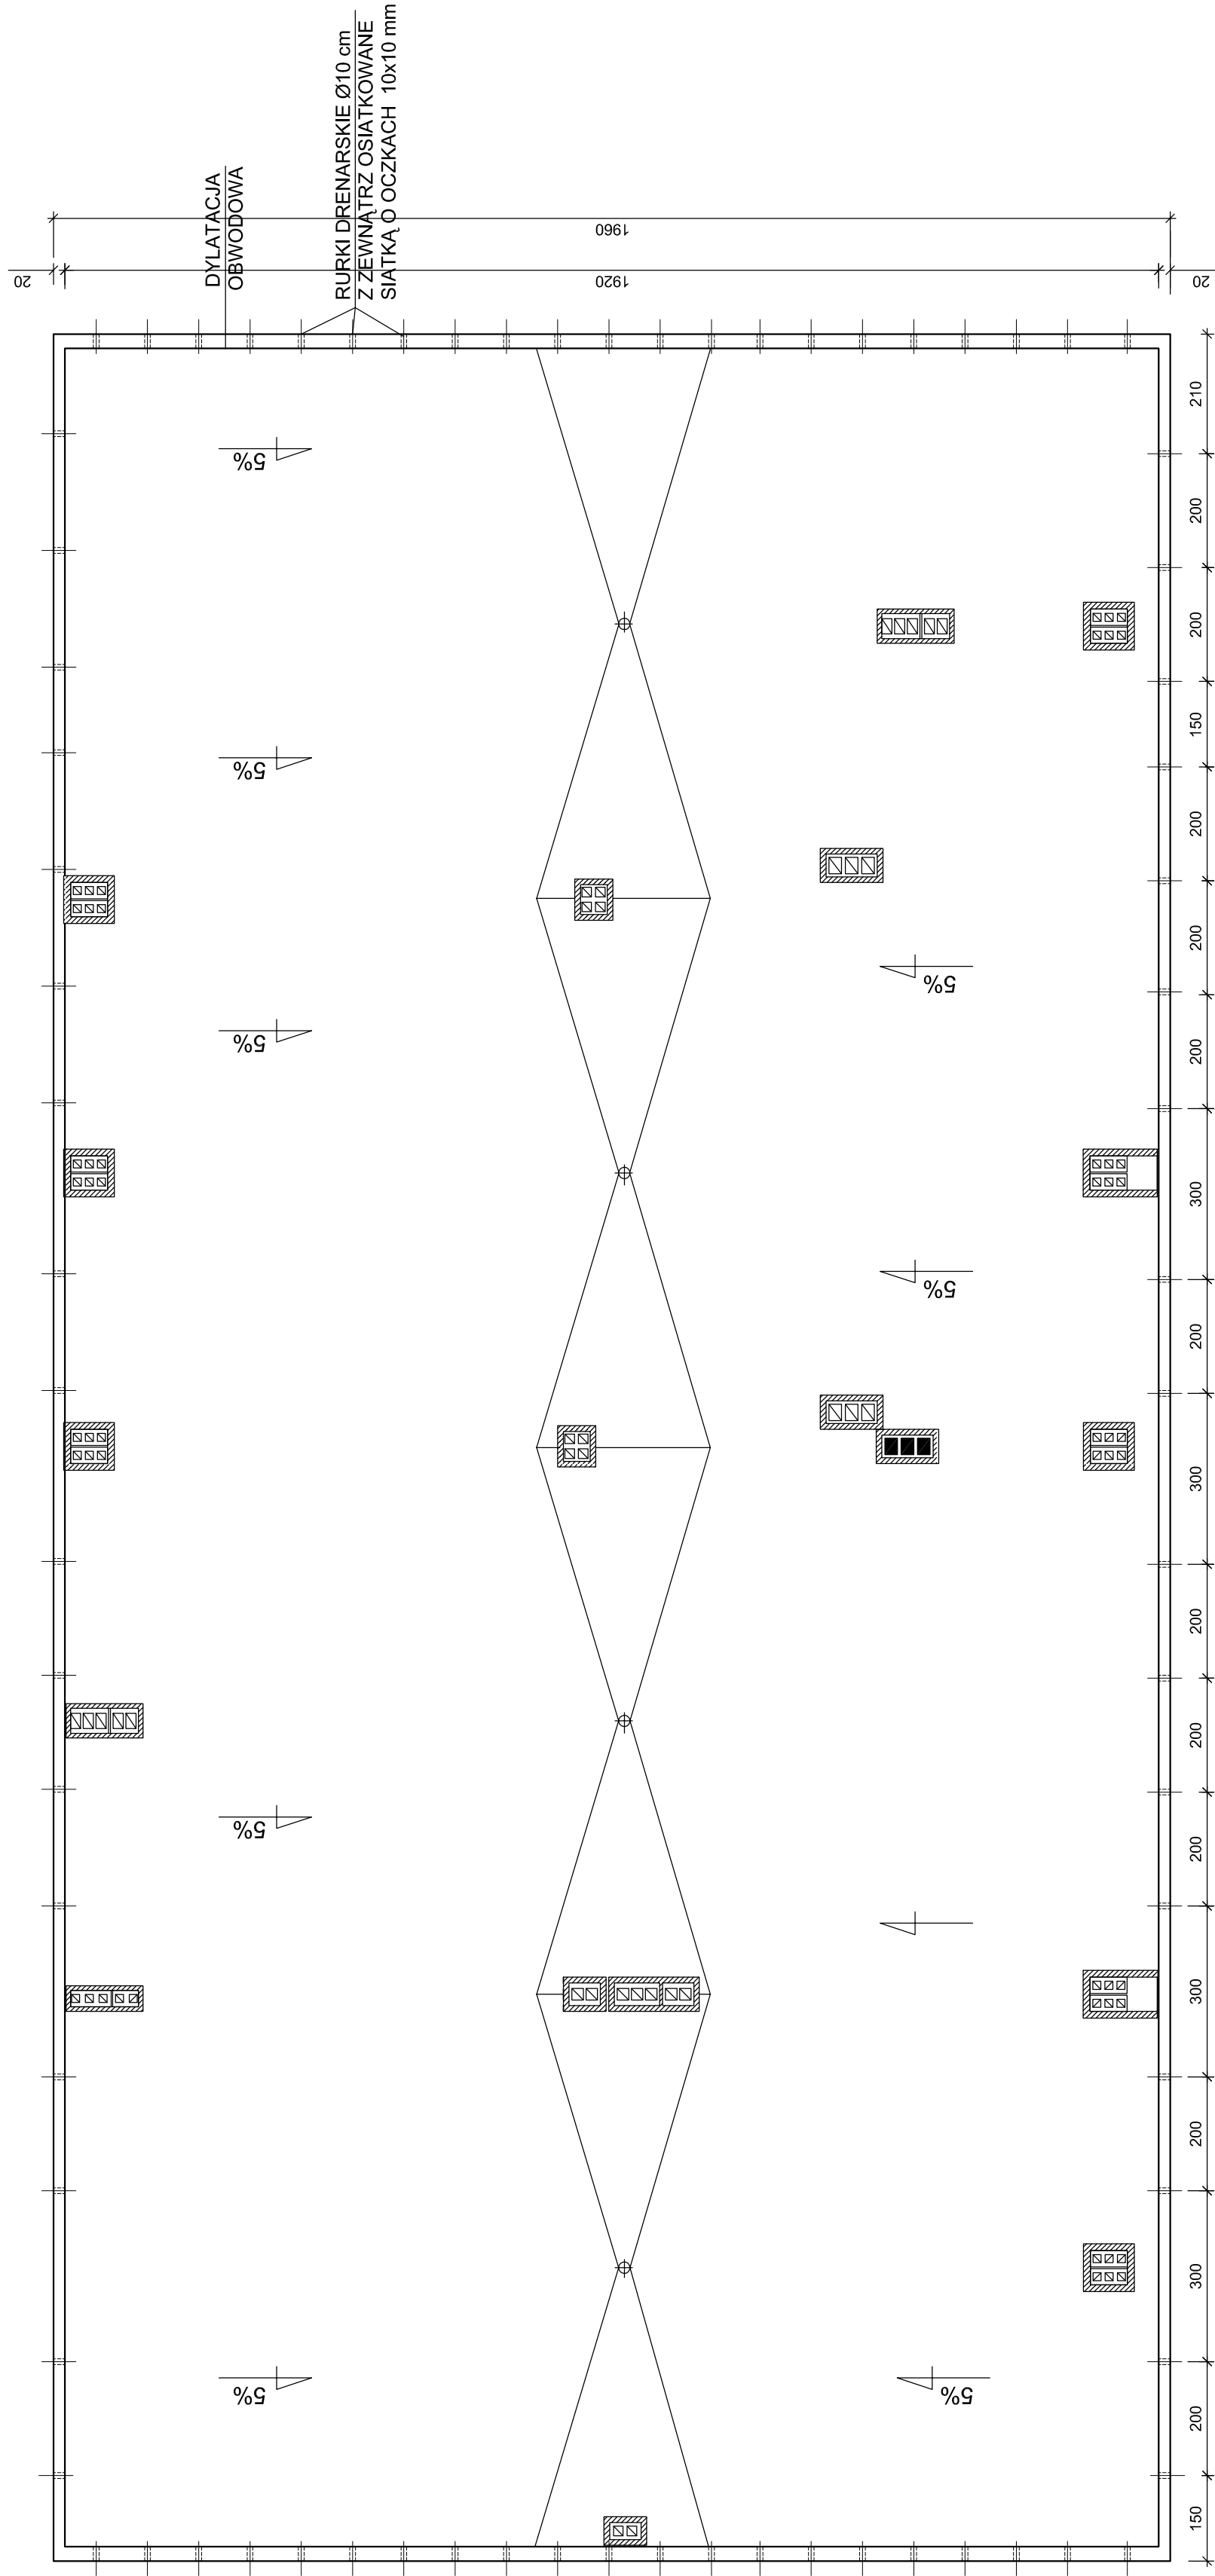


UL. POGODNA

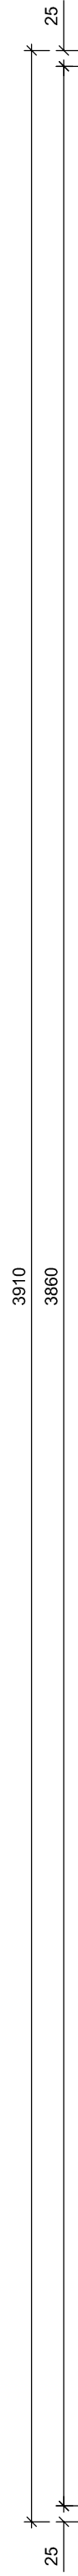

UL. PROMIENNA

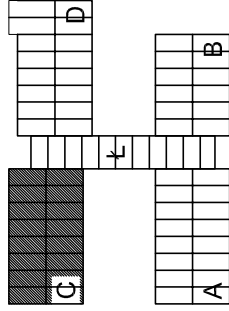

# INWENTARYZACJA

Inwestycja: Modernizacja pokrycia dachów Zespołu Szkół nr 9, przy ul. Promiennej 15 we Wrocławiu dla zad. "Program dach" - modernizacja pokryć dachowych,	
Adres: 87-800 WŁOCŁAWEK ul. Promienna 15, dz. nr 7 KM 30	
Inwestor: Urząd Miasta Wrocławek Wydział Inwestycji i Zamówień Publicznych ul Zielony Rynek 11/13, 87-800 Wrocławek	
Projektant: mgr inż. Małgorzata Głodek	Podpis: UPA- NR.43396-59887Wk spec. konstrukcyjno-budowlanej
Nazwa rys. RZUT DACHU - SEGMENT C	
Skala: 1:100	Nr rys. 5