



Poświadcza się zgodność niniejszej kopii z treścią materiału państwowego zasobu geodezyjnego i kartograficznego	Prezydent Miasta Włocławek	mapa zasadnicza	21.03.2019	Krzysztof Kucharski
	Organ prowadzący państwowy zasób geodezyjny i kartograficzny	mapa zasadnicza		
	Nazwa materiału zasobu	mapa zasadnicza		
	Identyfikator ewidencyjny materiału zasobu	mapa zasadnicza		
Data wykonania kopii				
Imię, nazwisko i podpis osoby reprezentującej organ				

Miasto Włocławek
skala 1:500

Nie wyklucza się istnienia w terenie innych niż wykazanych na niniejszej mapie urządzeń podziemnych, które nie były zgłoszone do inwentaryzacji lub o których brak jest informacji w instytucjach branżowych.

Układ współrzędnych: "PL 2000/6" Godło mapy: 6.183.30.22.3.4 Układ wysokościowy: "Kronsztadt 60"
↑ X = 5834951.37 ↓ Y = 6573978.99 ↗ współrzędne lewego dołnego narożnika ramki 4.66m x 0.5.20m

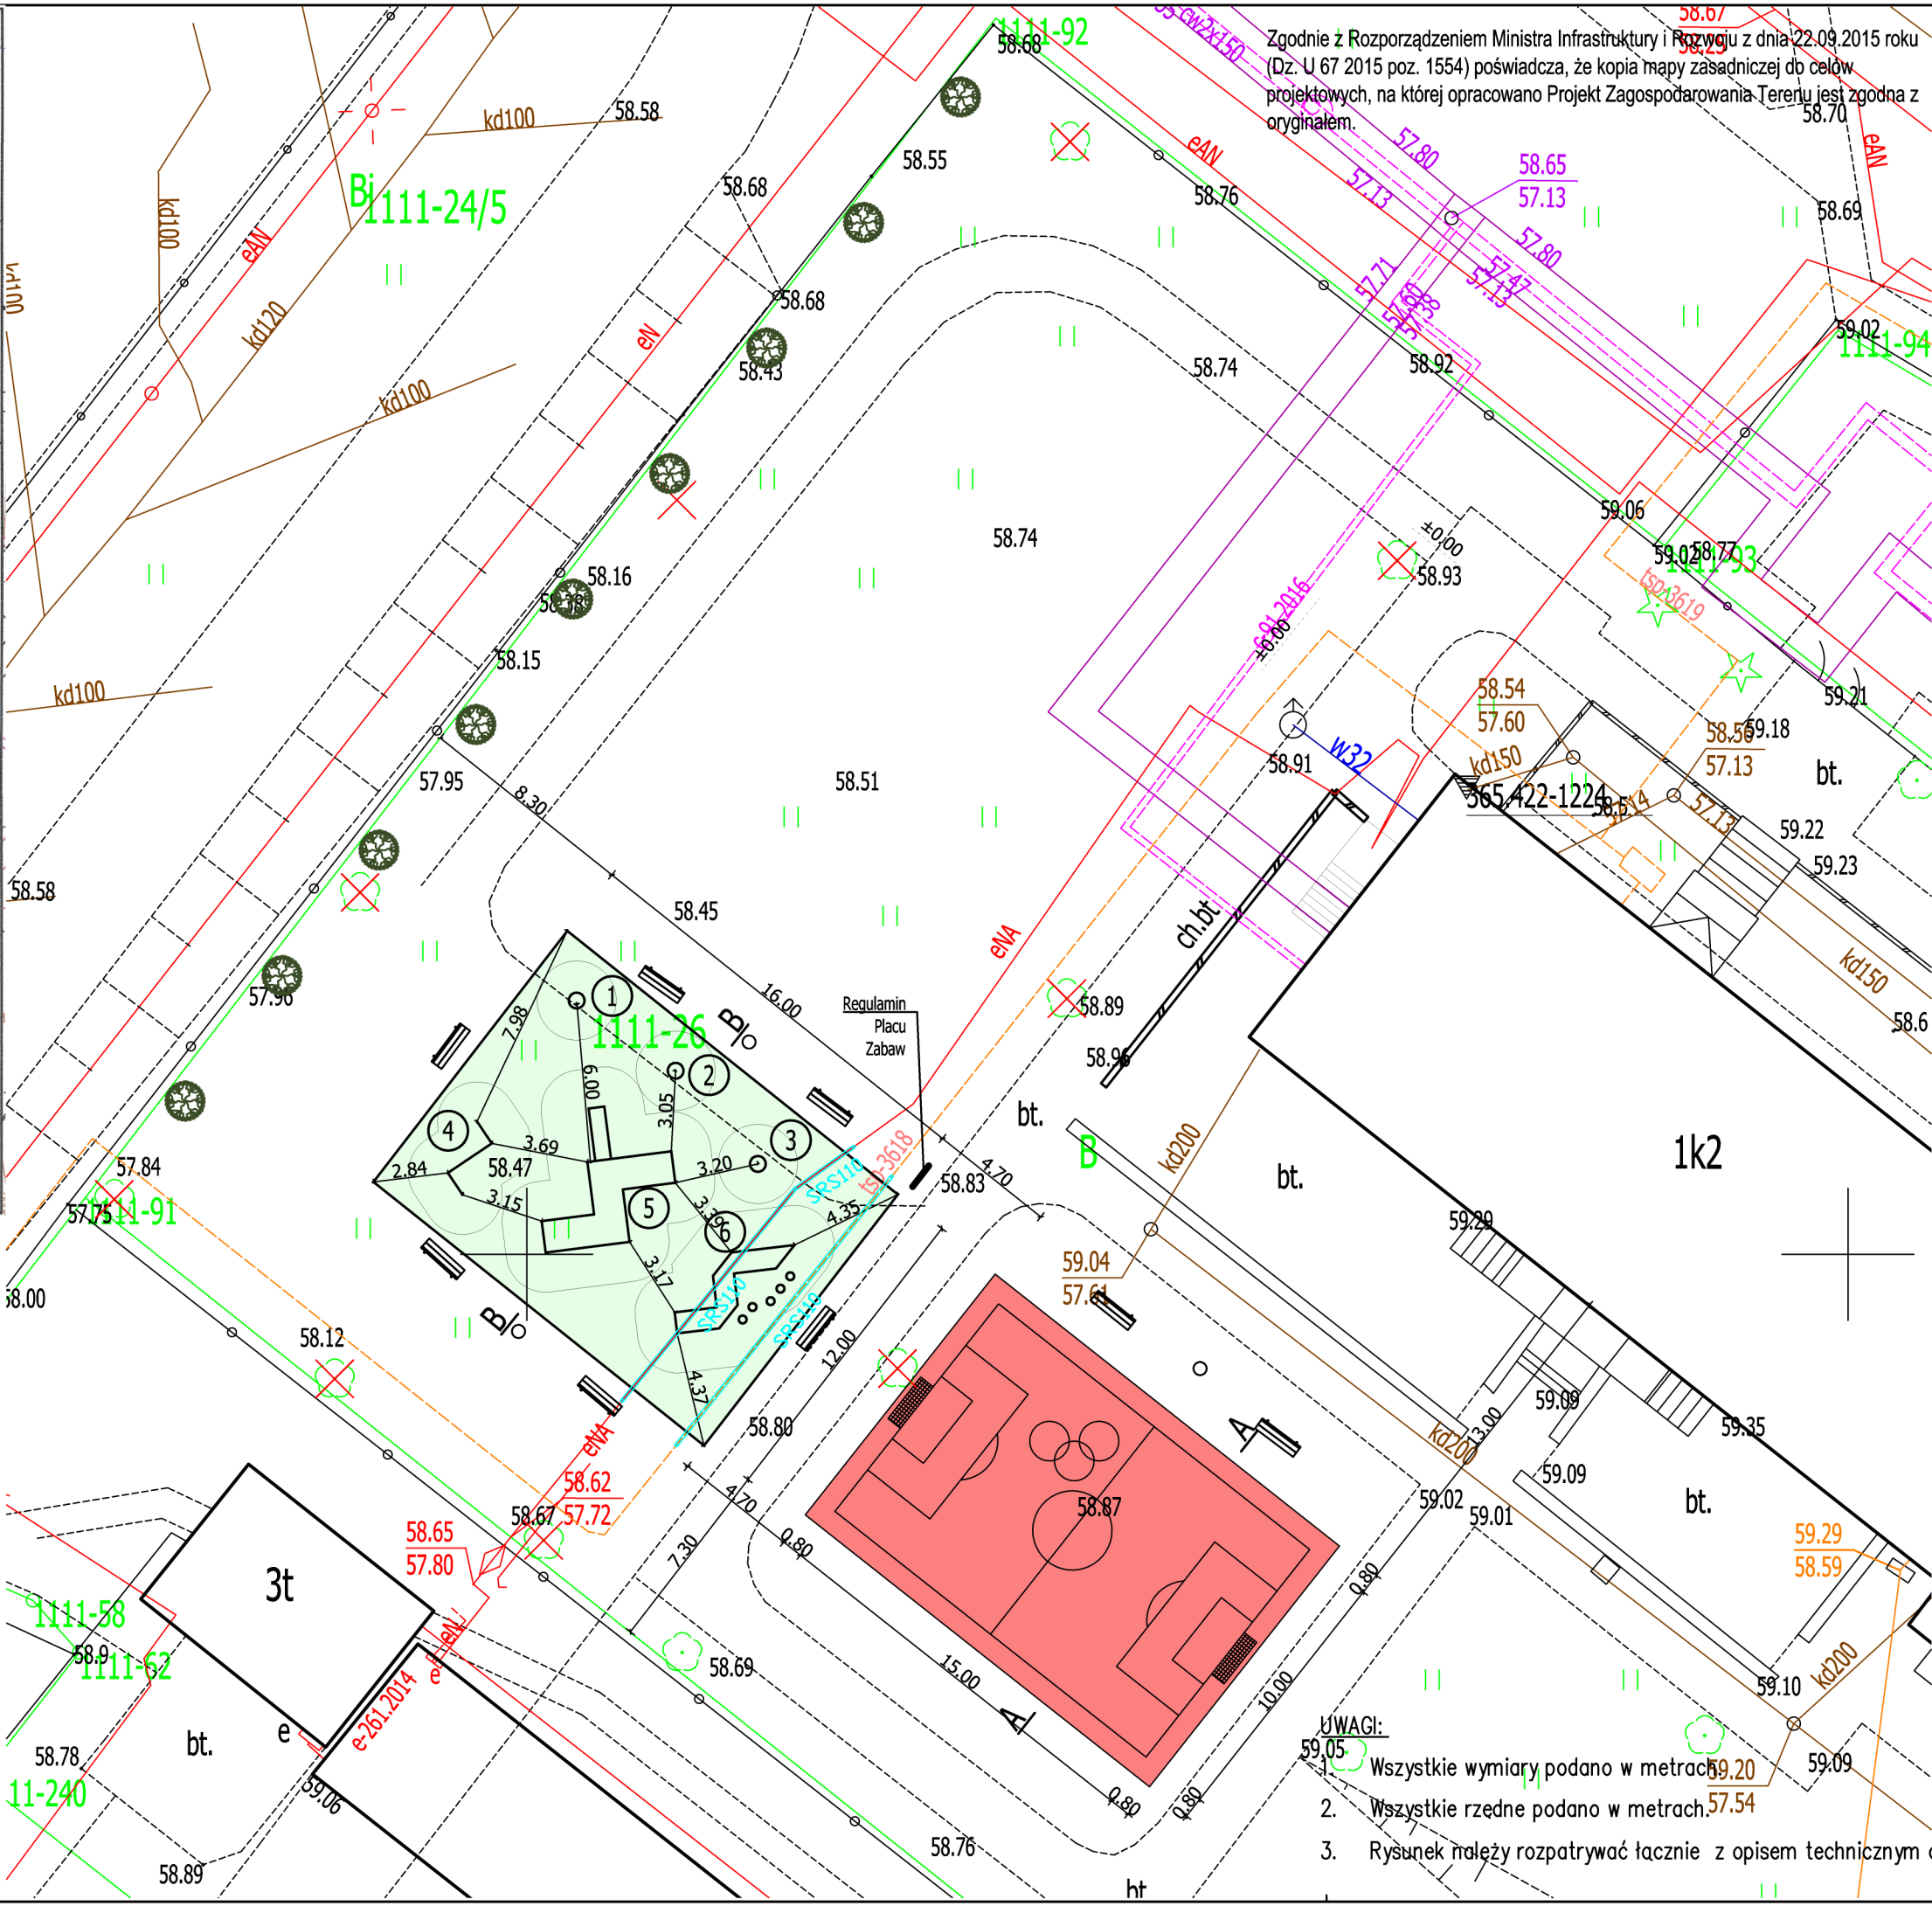



HYDROPROJEKT WŁOCŁAWEK SP. Z O. O.
87-800 Włocławek, ul. Wieniecka 39
tel.: +48 502 033 292, +48 509 708 577
mail: biuro@hydrowloc.pl

Inwestycja:
Rozbudowa placu zabaw przy Przedszkolu Publicznym nr 9, budowa mini boiska na działce nr 26 KM 111/1 obr. Włocławek

Inwestor:
Gmina Miasto Włocławek
ul. Zielony Rynek 11/13
87-800 Włocławek

Asystent: inż. Robert Szafrński	Podpis:	
Projektant: mgr inż. Paweł Gerba KUP/0105/PWOK/14	Podpis:	
Projektant: mgr inż. Agata Łukasik KUP/0079/P00K/08	Podpis:	
Tytuł rysunku: Projekt zagospodarowania terenu		
Skala: 1:250	Data: 21.03.2019r.	Nr rys.: 02

Rozwiązania zawarte w niniejszym opracowaniu stanowią własność projektantów i mogą być stosowane, powielane oraz udostępniane osobom trzecim jedynie na podstawie pisemnego zezwolenia, z zastrzeżeniem wszystkich skutków prawnych.