



Energa
operator

Od Rejon Dystrybucji we Wrocławku
Dział Dokumentacji Energetycznej
Jarosław Walczak
93MMD

Do Henryk Nencka
ul. Spacerowa 8a
87-801 Wrocławek

Tel. 56 470 6310

Znak EOP-93MMD-000145-2016
Dot. uzgodnienia projektu: budowy ul. Stromej we
Wrocławku

Wrocławek, 02 czerwca 2016 roku

W załączeniu pisma w sprawie jak wyżej informujemy, że na terenie projektowanej ulicy znajduje się kablowa oraz napowietrzna sieć energetyczna nN. W związku z powyższym przedłożoną dokumentację techniczną uzgadniamy z następującymi uwagami:

1. W miejscu skrzyżowania projektowanej drogi z kablami energetycznymi nN zabudować na kablach dwudzielne przepusty ochronne z zastosowaniem rur typu „AROT” dostosowanych do przekroju kabla, po uprzednim wyłączeniu kabla spod napięcia .
2. Zabudowę rur ochronnych na kablach energetycznych dokonuje wykonawca inwestora pod nadzorem Energa - Operator SA.
3. Roboty budowlane w pobliżu kablowych i napowietrznych linii elektroenergetycznych prowadzić metodą tradycyjną bez użycia sprzętu mechanicznego.
4. Wszelkie uszkodzenia istniejących kabli energetycznych i linii napowietrznych z związku z prowadzonymi robotami należy usuwać kosztem i staraniem wykonawcy robót lub inwestora.
4. Całość prac wykonać zgodnie z obowiązującymi przepisami i normami.
5. Uzgodnienie ważne dwa lata od daty uzgodnienia.

Z poważaniem

Henryk Ruszkiewicz
Rejon Dystrybucji

T +48 56 470 61 00
F +48 56 470 64 40

Regon 190275904-00122
NIP 583-000-11-90

ENERGA-OPERATOR SA
Oddział w Toruniu
ul. Gen. Bema 128, 87-100 Toruń

operator.torun@energa.pl
energa-operator.pl

Sąd Rejonowy Gdańsk-Północ
VII Wydział Gospodarczy KRS
KRS 0000033455

nr konta: 61 1240 6292 1111 0010 3649 1837
Kapitał zakładowy/wpłacony 1 356 110 400 zł



MAPA DO CELÓW PROJEKTOWYCH

skala 1:500

ORYGINAŁ

Miasto Włocławek

046401_1 Jednostka ewidencyjna Miasto Włocławek

Obszar ewidencyjny: Włocławek KM 10

Działka: wg zakresu, ul. Stroma

Nr zgłoszenia: DGK.6640.82.2016

Mapa aktualna w zakresie oznaczonym linią przerywaną na dzień: 11.03.2016r.

Układ współrzędnych: PL 2000 strefa 6 Godło mapy: 6.183.30.06.4.4

Układ wysokościowy: Kronsztadt 60

Geodezyjny układ odniesienia: PL-ETRF2000

X= 5838085.51

Y= 6573421.85 współrzędne lewego dolnego narożnika ramki

X= 5838379.62

Y= 6573629.18 współrzędne prawego górnego narożnika ramki

Nie wykazuje się istnienia w terenie innych niż wykazanych na niniejszej mapie urządzeń podziemnych, które nie były zgłoszone lub o których brak jest informacji w instytucjach branżowych.

Projekt usytuowania sieci uzbrojenia terenu, przedkłada do uzgodnienia inwestor. Projekt ten powinien być sporządzony na kopii aktualnej mapy zasadniczej z opracowanymi geodezyjnymi liniami rozgraniczającymi oraz osiami ulic i dróg jeżeli zostały ustalone w miejscowym planie zagospodarowania przestrzennego, lub w decyzji o ustaleniu warunków zabudowy i zagospodarowania terenu. (Rozp. M.G.PiB z dnia 02.05.2001r. Dz.Nr 38, poz.455 z 2001r. oraz Rozp. M.G.PiB z dnia 21.02.1995r. Dz.Nr 25, poz.133 z 1995r.)


GeoBet - Pół: Siedlecki
Kościuszki 4 lok.5, tel. 514 99 94 48
87-800 WŁOCŁAWEK
NIP 888-173-06-64 REGON 340100623

Uzgodniono zgodnie z pismem
BOP-93MMI)-000145-2016

Specjalista
ds. Dokumentacji Energetycznej
02 CZE. 2016

LEGENDA-branża drogowa:

- GRANICE DZIAŁEK EWIDENCYJNYCH
- LINIA ROZGRANICZAJĄCA PAS DROGOWY ULICY STROMEJ - ZGODNIE Z ISTNIEJĄCYM PRZEBIEGIEM GRANIC DZIAŁEK DROGOWYCH ORAZ PRZYLEGŁYCH DZIAŁEK PRZEZNACZONYCH DO WYKUPU POD POSZERZENIE PASA DROGOWEGO
- PROJEKTOWANA LINIA ROZGRANICZAJĄCA PAS DROGOWY ULICY STROMEJ - POWSTAŁA Z FRAGMENTÓW PRZYLEGŁYCH DZIAŁEK PRZEZNACZONYCH DO WYKUPU POD POSZERZENIE PASA DROGOWEGO
- KRAWĘŻNIK BETONOWY 12/15x30cm WYK. JAKO "WYSTAJĄCY"
- KRAWĘŻNIK BETONOWY 12/15x30cm WYK. JAKO "WTOPIONY"
- KRAWĘŻNIK BETONOWY ZJAZDOWY 15x22cm
- OPORNIK BETONOWY 12x25cm WYK. JAKO "WTOPIONY"
- PROJEKTOWANA JEZDNI ULICY STROMEJ WRAZ Z DOJAZDEM DO NIERUCHOMOŚCI STROMA 4a - PŁYTY BETONOWE SZESCIOKĄTNE "TRYLINKA" GRUB. 15cm
- PROJEKTOWANE ZJAZDY - KOSTKA BRUKOWA BETONOWA GRUB. 8cm
- PROJEKTOWANE POBOCZA - NAWIERZCHNIA Z KRUSZYWA ŁAMANEGO STABILIZOWANEJ MECHANICZNIE
- PROJEKTOWANY PRĘTŁUBRYKOWANY BETONOWY ŚCIEK PRZY JEZDNI

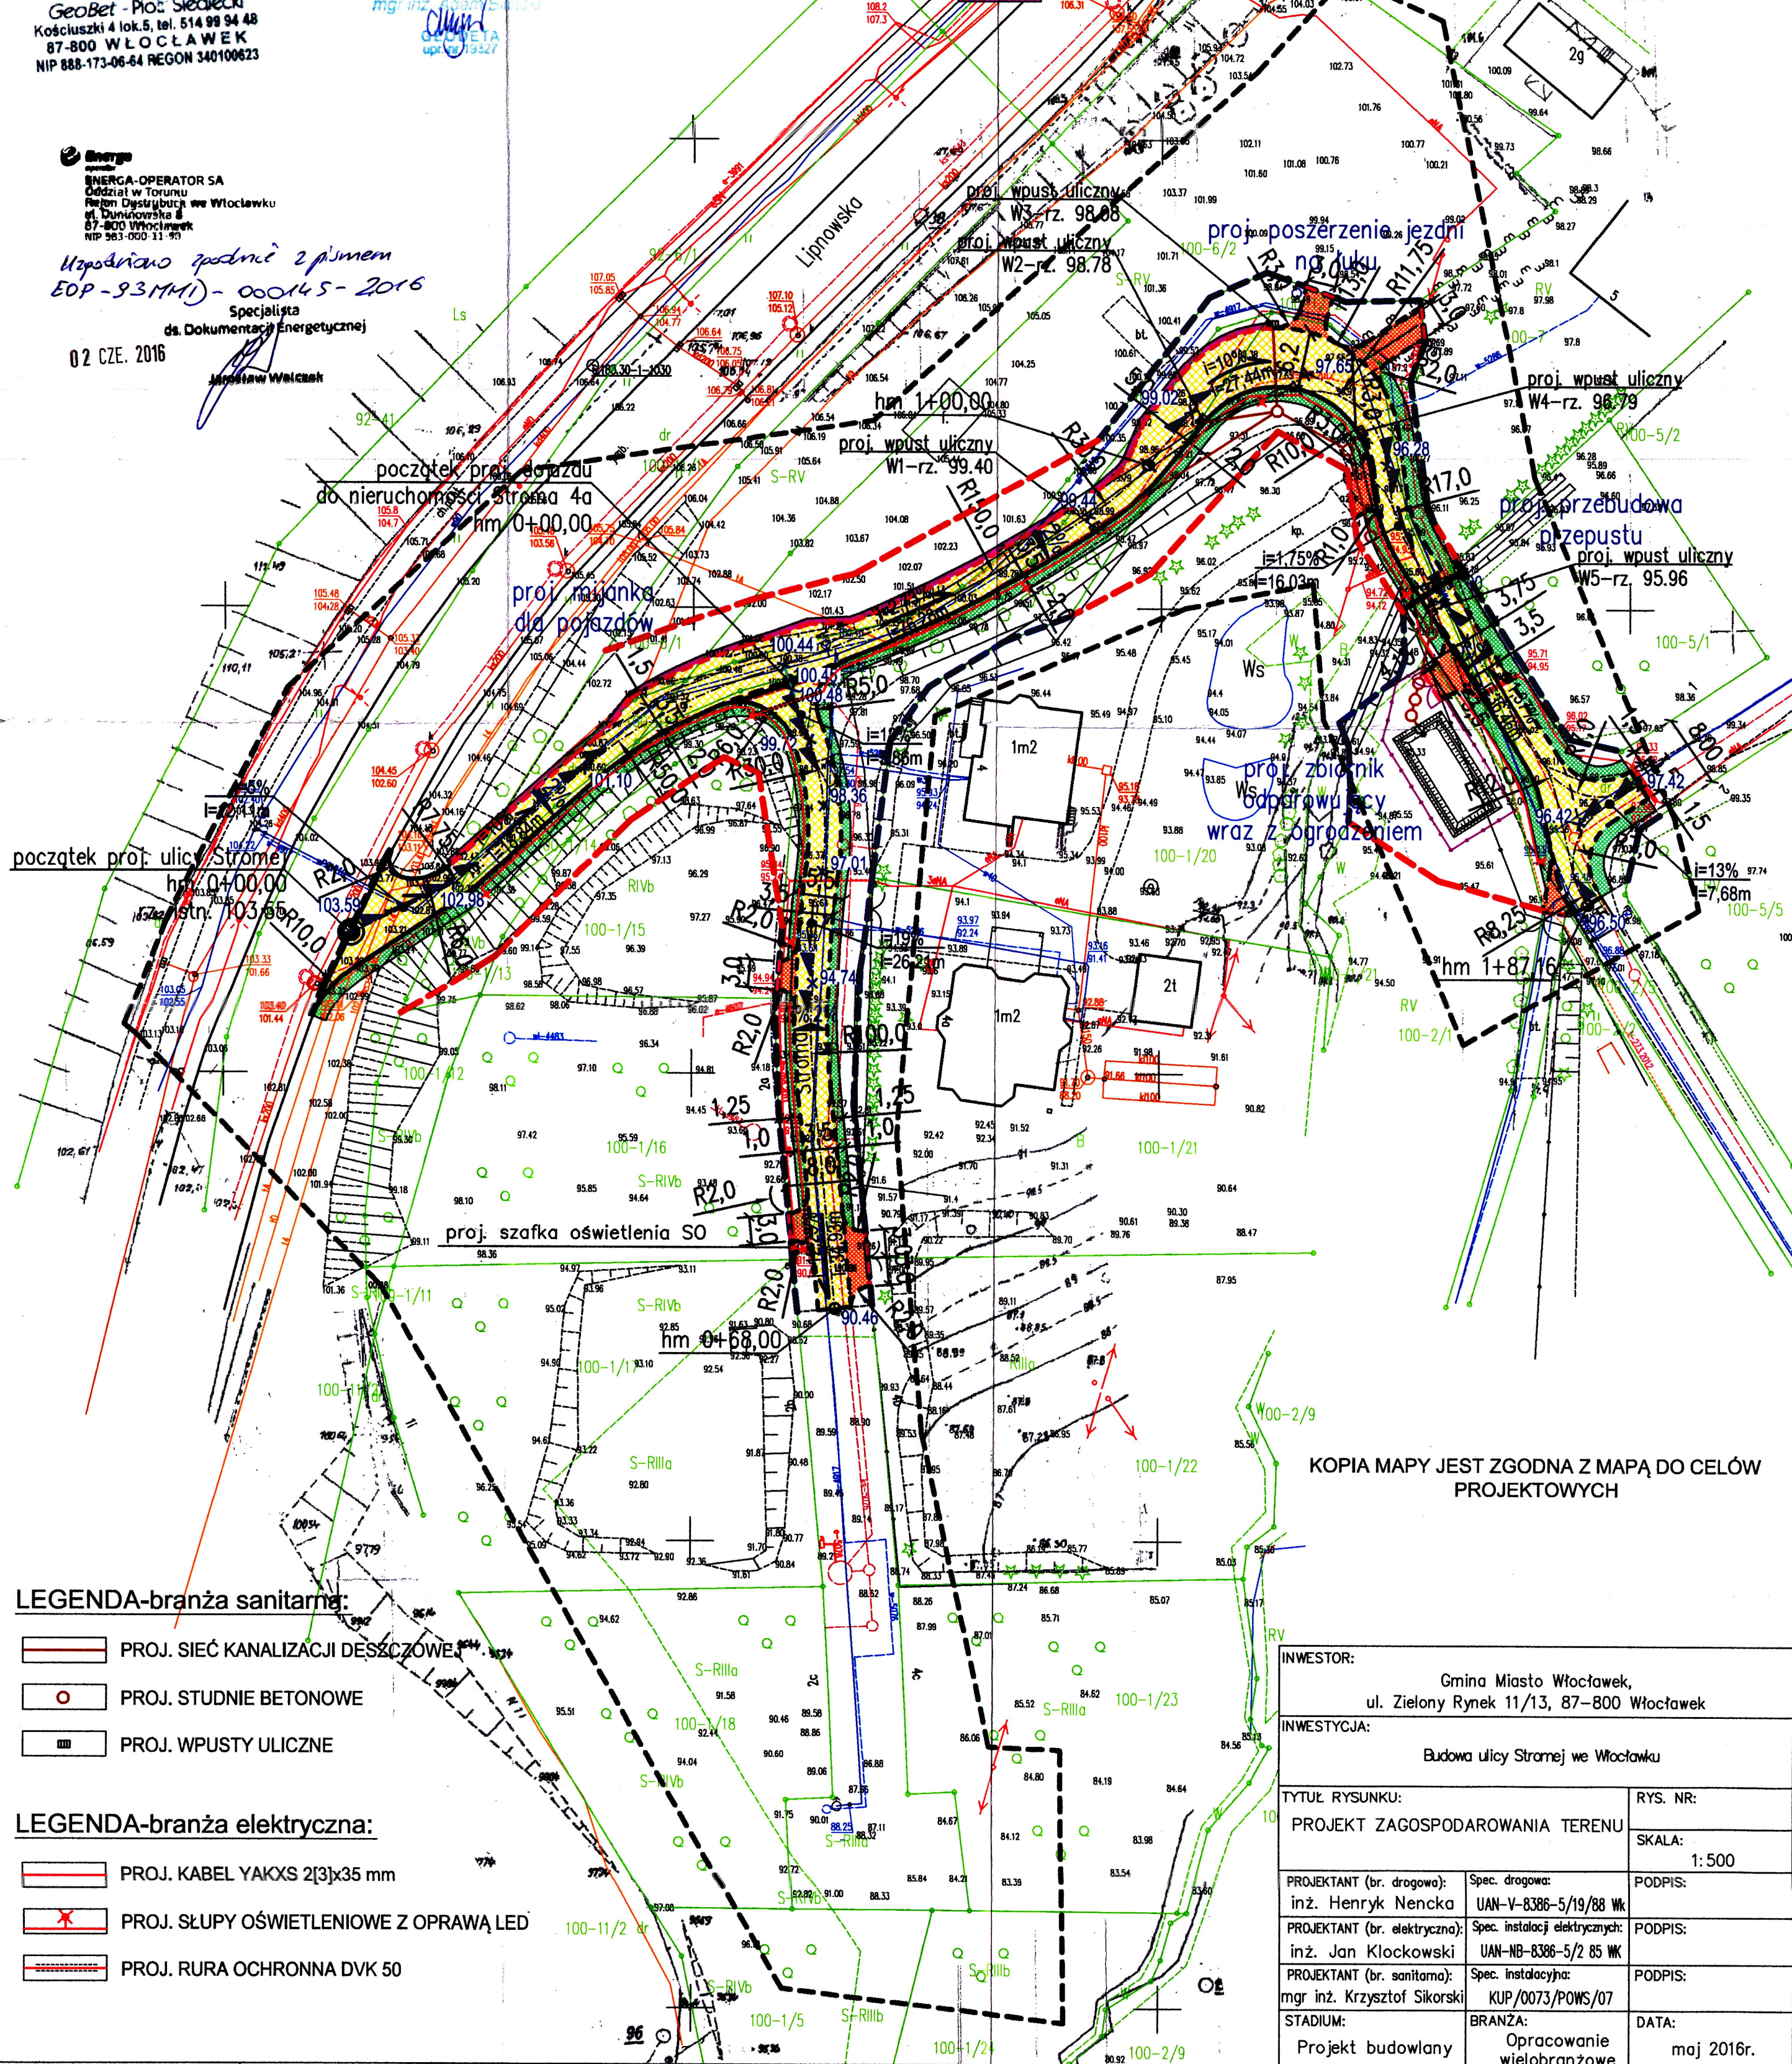

KOPIA MAPY JEST ZGODNA Z MAPĄ DO CELÓW PROJEKTOWYCH

LEGENDA-branża sanitarna:

- PROJ. SIĘĆ KANALIZACJI DESZCZOWEJ
- PROJ. STUDNIE BETONOWE
- PROJ. WPUSTY ULICZNE

LEGENDA-branża elektryczna:

- PROJ. KABEL YAKXS 2[3]x35 mm
- PROJ. SŁUPY OŚWIETLENIOWE Z OPRAWĄ LED
- PROJ. RURA OCHRONNA DVK 50

INWESTOR:
Gmina Miasto Włocławek,
ul. Zielony Rynek 11/13, 87-800 Włocławek

INWESTYCJA:
Budowa ulicy Stromej we Włocławku

TYTUŁ RYSUNKU: PROJEKT ZAGOSPODAROWANIA TERENU	RYS. NR:
PROJEKTANT (br. drogowa): inż. Henryk Nencka	SKALA: 1:500
PROJEKTANT (br. elektryczna): inż. Jan Klockowski	PODPIS:
PROJEKTANT (br. sanitarna): mgr inż. Krzysztof Sikorski	PODPIS:
STADIUM: Projekt budowlany	DATA: maj 2016r.
BRANŻA: Opracowanie wielobranżowe	