

DG.6853.362. *4196* .2016

Pan
Henryk Nencka
ul. Spacerowa 8a
87-800 Włocławek

W odpowiedzi na pismo z dnia 27.05.2015r., dotyczące uzgodnienia zagospodarowania terenu dotyczącego budowy drogi gminnej - ulicy Stromej we Włocławku – Miejski Zarząd Usług Komunalnych i Dróg we Włocławku **uzgadnia zagospodarowanie i wyraża zgodę na dysponowanie gruntem dla potrzeb wykonania przedmiotowej inwestycji** zgodnie z art. 32 ust. 4 pkt. 2 ustawy z dnia 7 lipca 1994r. prawo budowlane (tekst jednolity Dz.U.2016.290 j.t.), z niżej wymienionymi warunkami :

- zabezpieczyć teren działek nr 1/15, 1/16, 1/21, 1/17, 1/27 przed spływającymi wodami deszczowymi z odcinka od ulicy Lipnowskiej do zjazdu na ten teren,
- zabezpieczyć drogę przed osuwaniem się skarp w wyniku intensywnych opadów,
- na zakończeniu prefabrykowanego betonowego ścieku przy jezdni zastosować dwie kraty ściekowe (pierwsza zbierająca zanieczyszczenia, do częstego oczyszczania, druga odprowadzająca wody opadowe do kolektora głównego).

Powyższa zgoda dotyczy nieruchomości stanowiącej własność Gminy Miasta Włocławek, działek nr 12/1, 1/14, 1/19, 2/5, 2/6, 5/11, 12/2 KM 10 oraz stanowiącej własność Skarbu Państwa, działki nr 11/1 KM 10 obręb Włocławek.

Przed rozpoczęciem inwestycji, Inwestor(wnioskodawca) jest zobowiązany zgłosić się do Zarządcy drogi celem wydania decyzji na zajęcie pasa drogowego z określeniem praw i obowiązków Inwestora oraz Zarządcy drogi. Wszystkie prace będą wykonane na koszt inwestora.

z up. PREZYDENTA MIASTA
Jan Dudewski
Zastępca Dyrektora
Miejskiego Zarządu Usług
Komunalnych i Dróg

MAPA DO CELÓW PROJEKTOWYCH

skala 1:500

Miasto Włocławek
046401_1 Jednostka ewidencyjna Miasto Włocławek
Obręb ewidencyjny: Włocławek KM 10
Działka: wg zakresu, ul. Stroma
Nr zgłoszenia: DGK.6640.82.2016

Mapa aktualna w zakresie oznaczonym linią przerywaną na dzień: 11.03.2016r.

Układ współrzędnych: PL 2000 strefa 6 Godło mapy: 6.183.30.06.4.4

Układ wysokościowy: Kronsztadt 60

Geodezyjny układ odniesienia: PL-ETRF2000

X= 5838085.51
Y= 6573421.85 współrzędne lewego dolnego narożnika ramki
X= 5838379.62
Y= 6573629.18 współrzędne prawego górnego narożnika ramki


Nie wyklucza się istnienia w terenie innych - niż wykazanych na niniejszej mapie - urządzeń podziemnych, które nie były zgłoszone lub o których brak jest informacji w instytucjach branżowych.

Projekt usytuowania sieci uzbrojenia terenu, przedkłada do uzgodnienia inwestor. Projekt ten powinien być sporządzony na kopii aktualnej mapy zasadniczej z opracowanymi geodezyjnymi liniami rozgraniczającymi oraz osiami ulic i dróg jeżeli zostały ustalone w miejscowym planie zagospodarowania przestrzennego, lub w decyzji o ustaleniu warunków zabudowy i zagospodarowania terenu. (Rozp. M.G.PiB z dnia 02.05.2001r. Dz.Nr 38, poz.455 z 2001r. oraz Rozp. M.G.PiB z dnia 21.02.1995r. Dz.Nr 25, poz.133 z 1995r.)

GeoBet - Płot Siedlecki
Kościuszki 4 lok.5, tel. 514 99 94 48
87-800 WŁOCŁAWEK
NIP 888-173-06-64 REGON 340100623


mgr inż. Adam Biliński
mgr inż. Krzysztof Sikorski

ORYGINAŁ

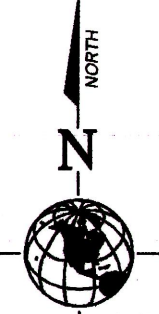

LEGENDA-branża drogowa:

- GRANICE DZIAŁEK EWIDENCYJNYCH
- LINIA ROZGRANICZAJĄCA PAS DROGOWY ULICY STROMEJ - ZGODNIE Z ISTNIEJĄCYM PRZEBIEGIEM GRANIC DZIAŁEK DROGOWYCH ORAZ PRZYLEGŁYCH DZIAŁEK PRZEZNACZONYCH DO WYKUPU POD POSZERZENIE PASA DROGOWEGO
- PROJEKTOWANA LINIA ROZGRANICZAJĄCA PAS DROGOWY ULICY STROMEJ - POWSTAŁA Z FRAGMENTÓW PRZYLEGŁYCH DZIAŁEK PRZEZNACZONYCH DO WYKUPU POD POSZERZENIE PASA DROGOWEGO
- KRAWĘŻNIK BETONOWY 12/15x30cm WYK. JAKO "WYSTAJĄCY"
- KRAWĘŻNIK BETONOWY 12/15x30cm WYK. JAKO "WTOPIONY"
- KRAWĘŻNIK BETONOWY ZJAZDOWY 15x22cm
- OPORNIK BETONOWY 12x25cm WYK. JAKO "WTOPIONY"
- PROJEKTOWANA JEZDNI ULICY STROMEJ WRAZ Z DOJAZDEM DO NIERUCHOMOŚCI STROMA 4a - PŁYTY BETONOWE SZESZCIOKĄTNE "TRYLINKA" GRUB. 15cm
- PROJEKTOWANE ZJAZDY - KOSTKA BRUKOWA BETONOWA GRUB. 8cm
- PROJEKTOWANE POBOCZA - NAWIERZCHNIA Z KRUSZYWA ŁAMANEGO STABILIZOWANE GÓR MECHANICZNIE
- PROJEKTOWANY PRĘT BRYKOWANY BETONOWY ŚCIEK PRZY JEZDNI

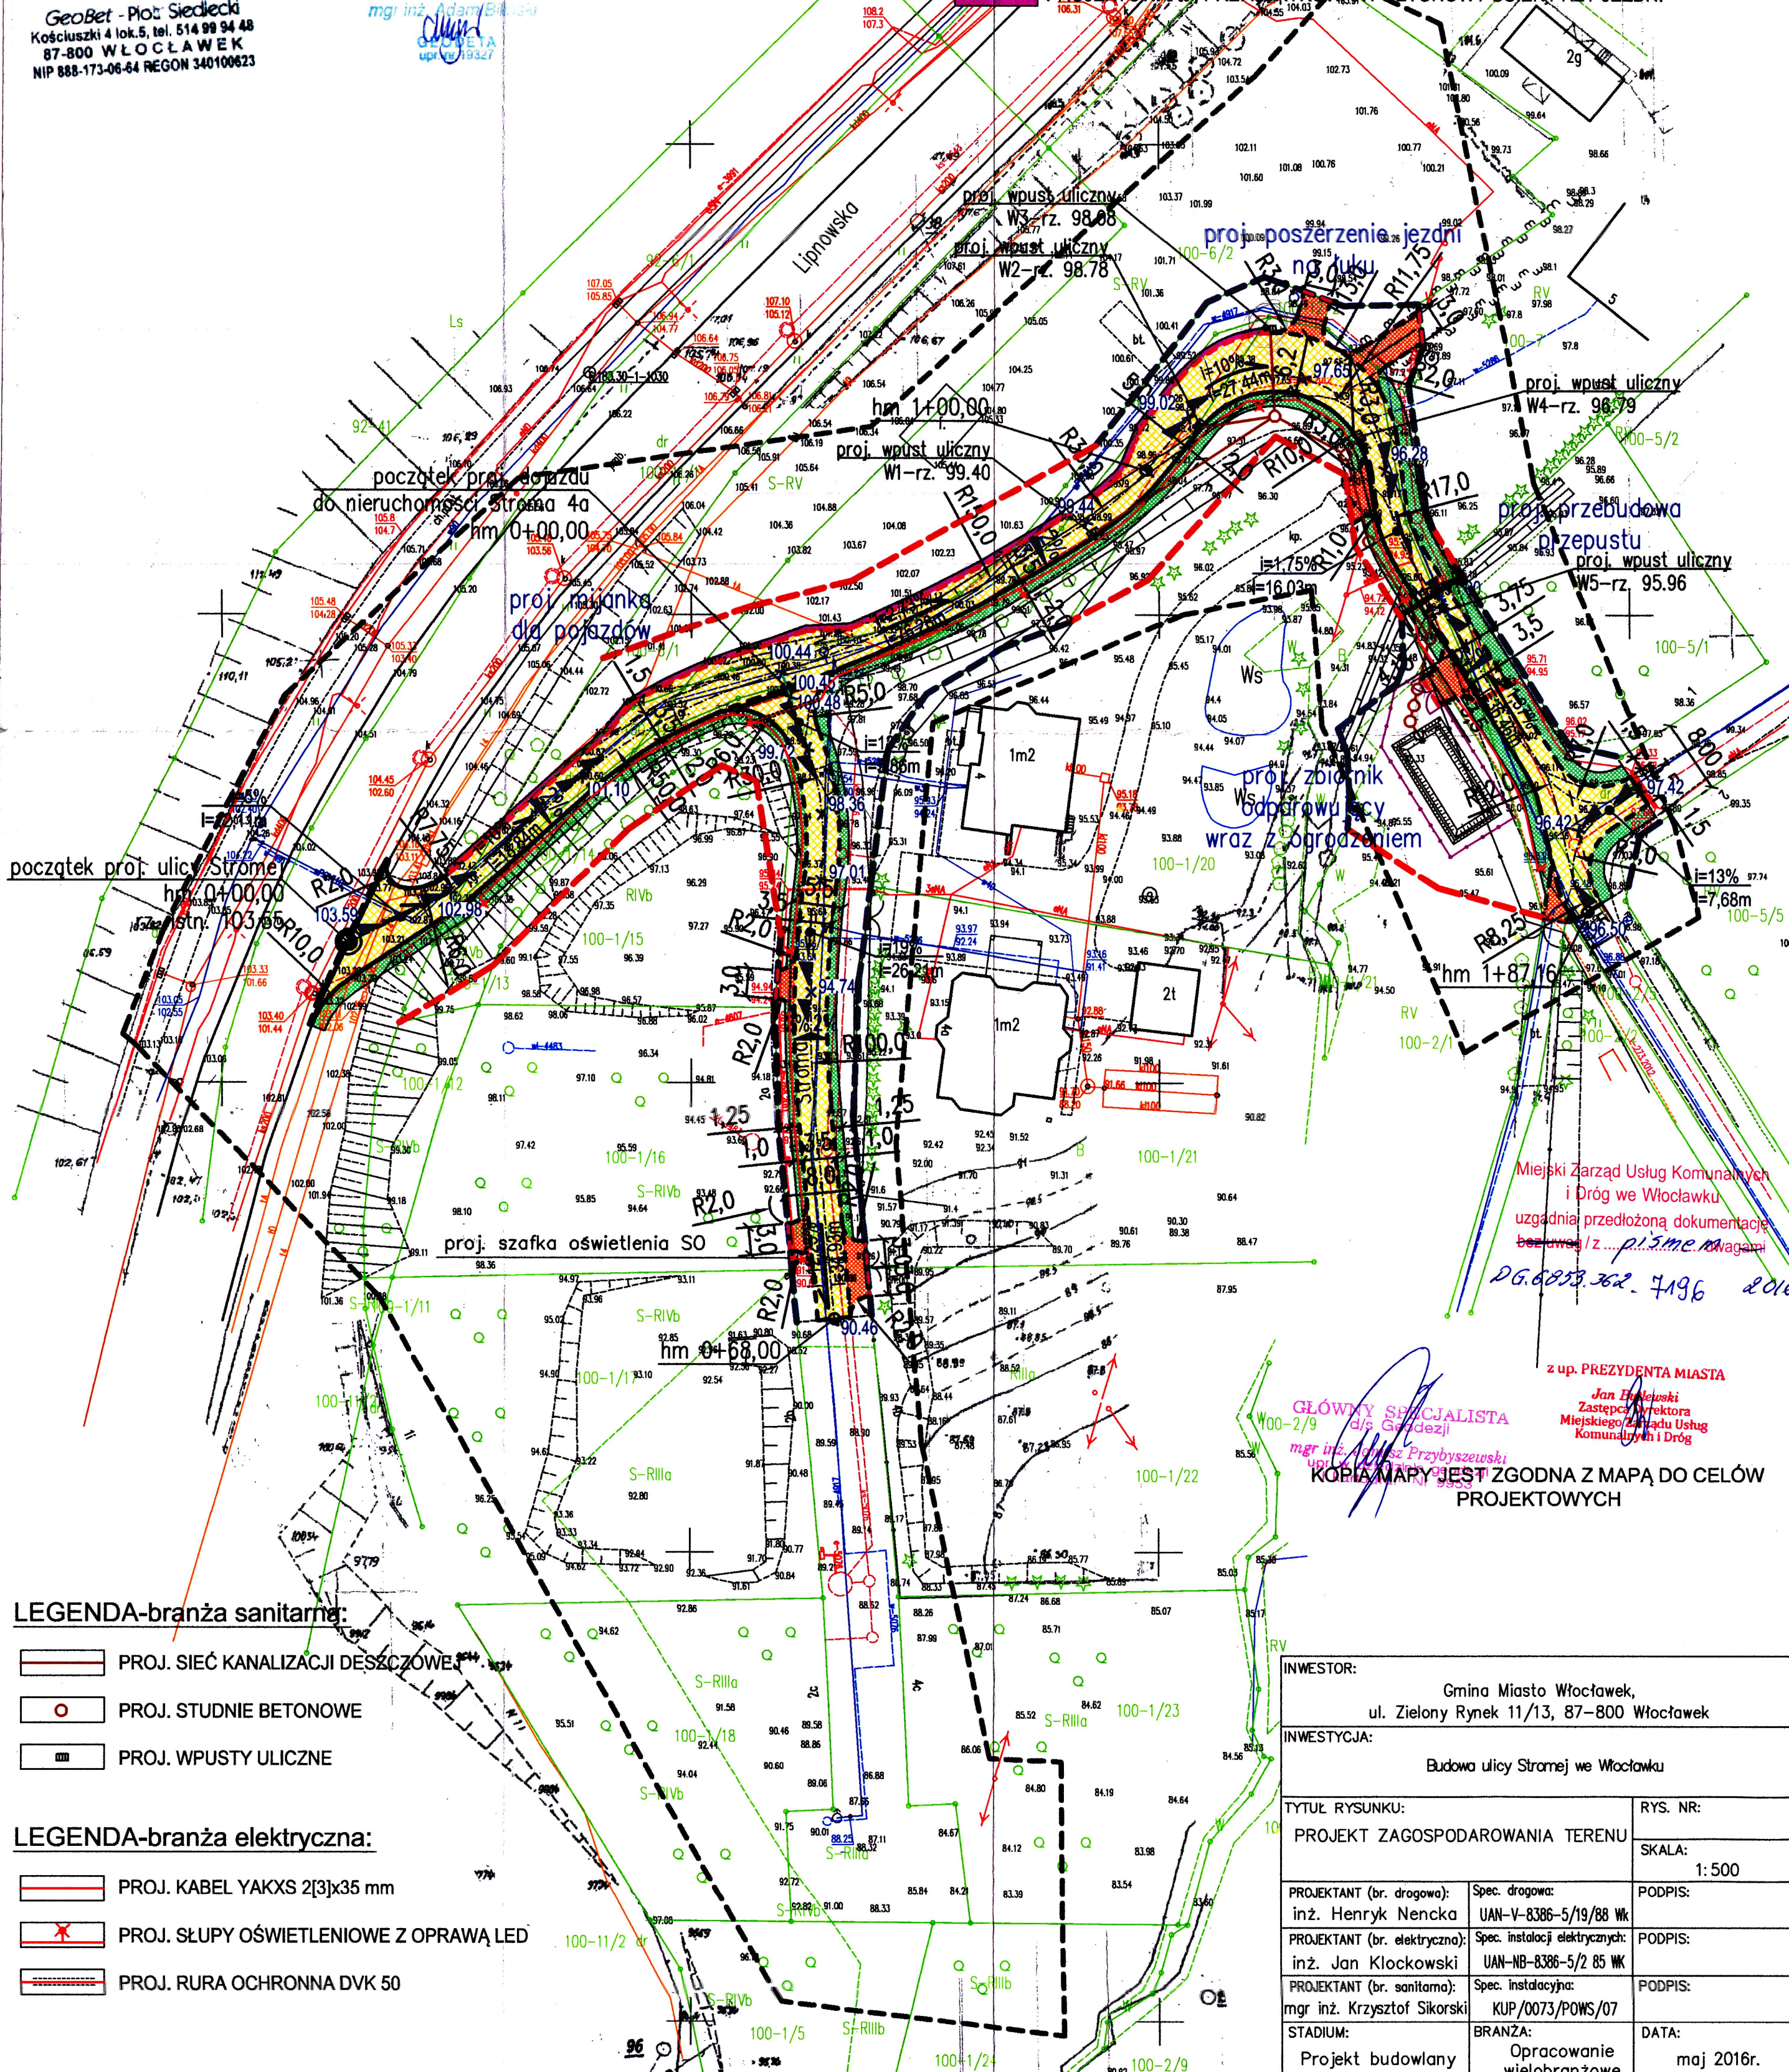

LEGENDA-branża sanitarna:

- PROJ. SIEĆ KANALIZACJI DESZCZOWEJ
- PROJ. STUDNIE BETONOWE
- PROJ. WPUSTY ULICZNE

LEGENDA-branża elektryczna:

- PROJ. KABEL YAKXS 2[3]x35 mm
- PROJ. SŁUPY OŚWIETLENIOWE Z OPRAWĄ LED
- PROJ. RURA OCHRONNA DVK 50

Miejski Zarząd Usług Komunalnych i Dróg we Włocławku
uzgadnia przedłożoną dokumentację
bezwarunkowo z p.5 me. waga
DG.6640.82.7196 2016

z up. PREZYDENTA MIASTA
Jan Biliński
Zastępca Dyrektora
Miejskiego Zarządu Usług
Komunalnych i Dróg
GŁÓWNY SPECJALISTA
dla Geodezji
mgr inż. Krzysztof Przybylski
KOPIA MAPY JEST ZGODNA Z MAPĄ DO CELÓW PROJEKTOWYCH

INWESTOR: Gmina Miasto Włocławek, ul. Zielony Rynek 11/13, 87-800 Włocławek		
INWESTYCJA: Budowa ulicy Stromej we Włocławku		
TYTUŁ RYSUNKU: PROJEKT ZAGOSPODAROWANIA TERENU	RYS. NR: SKALA: 1: 500	PODPIS:
PROJEKTANT (br. drogowa): inż. Henryk Nencka	Spec. drogowa: UAN-V-8386-5/19/88 Wk	PODPIS:
PROJEKTANT (br. elektryczna): inż. Jan Klockowski	Spec. instalacji elektrycznych: UAN-NB-8386-5/2 85 Wk	PODPIS:
PROJEKTANT (br. sanitarna): mgr inż. Krzysztof Sikorski	Spec. instalacyjna: KUP/0073/P0WS/07	PODPIS:
STADIUM: Projekt budowlany	BRANŻA: Opracowanie wielobranżowe	DATA: maj 2016r.