



Orange Polska S.A.
Domena Hurt
Dostarczanie i Serwis Usług, Ewidencja i Standardy Infrastruktury
Dział Ewidencji i Zarządzania Danymi o Infrastrukturze Bydgoszcz
Adres do korespondencji:
ul. Chodkiewicza 61, 85-667 Bydgoszcz
tel.: 52 375 92 08 ; fax: 52 375 93 16

Projektowanie, kosztorysowanie, nadzór
Henryk Nencka
87-800 Włocławek
ul. Spacerowa 8A

Bydgoszcz, 13.06.2016

Numer pisma: TODDWBU/39058/U5/2016

Temat: Uzgodnienie budowy ulicy Stromej we Włocławku

Szanowny Panie,

informujemy, że uzgadniamy przedstawiony projekt. Przy realizacji procesu budowy wymagane jest spełnienie następujących uwarunkowań, które są integralną częścią uzgodnienia:

1. Wykonawca jest zobowiązany zgłosić do ORANGE POLSKA S.A. prace w strefie sieci telekomunikacyjnej min. na 14 dni przed przystąpieniem do robót, powołując się na numer przedmiotowego pisma. Tryb i zasady zgłoszenia prac oraz wystąpienia o nadzór właścicielski dostępne są na stronie: www.orange.pl/wniosekonadzor. Wykonywanie prac na sieci ORANGE POLSKA S.A. bez zgłoszenia i nadzoru właścicielskiego jest naruszeniem własności ORANGE POLSKA S.A. i będzie zgłaszane organom ścigania. Zgłoszenie/Wniosek o nadzór właścicielski można przesłać ze strony www.orange.pl/wniosekonadzor lub kierować na adres:

ORANGE POLSKA S.A.
Obsługa Techniczna Klienta w Olsztynie
Wydział Utrzymania Usług i Infrastruktury
ul. Chodkiewicza 61
85-667 Bydgoszcz

Powiadomienie powinno zawierać nazwę i adres wykonawcy prac oraz telefon kontaktowy.

2. Roboty budowlano – montażowe w obrębie sieci telekomunikacyjnej wykonywać zgodnie z normami i przepisami obowiązującymi w budownictwie łączności ręcznie i pod nadzorem upoważnionego przedstawiciela ORANGE POLSKA S.A. Dostarczanie i Serwis Usług Obsługi Technicznej Klienta w Bydgoszczy;
3. Lokalizację podziemnych urządzeń telekomunikacyjnych w terenie należy potwierdzić za pomocą przekopów kontrolnych, a w przypadku odkrycia w trakcie robót ziemnych urządzeń nienaniesionych na planie należy je zabezpieczyć na koszt inwestora i powiadomić przedstawiciela ORANGE POLSKA S.A. Dostarczanie i Serwis Usług Obsługi Technicznej Klienta w Bydgoszczy oraz inspektora nadzoru. Istniejącą sieć teletechniczną eksploatowaną przez ORANGE POLSKA S.A. oznaczono na załączonych podkładach geodezyjnych symbolem - t ,

Ustala się 2-metrową strefę ochronną z każdej strony naszych urządzeń. W strefie ochronnej prace należy prowadzić ręcznie;

4. W strefie projektowanych wykopów sieć telefoniczną zabezpieczyć przed uszkodzeniem zgodnie z przedstawionym rozwiązaniem technicznym. Dodatkowe szczegóły zabezpieczenia ustalić na roboczo z naszym przedstawicielem. Koszty zabezpieczenia ponosi naruszający stan istniejący;
5. W przypadku zmiany rzędnych terenu należy wyregulować poziom ram studni do projektowanej niwelety. Zachować normatywne przykrycie uzbrojenia teletechnicznego. Koszty zabezpieczenia ponosi naruszający stan istniejący;
6. Miejsca zbliżeń i skrzyżowań oraz elementy zanikowe sieci telekomunikacyjnej przed ich zasypaniem podlegają obowiązkowi zgłoszenia pracownikowi sprawującemu w imieniu Orange Polska nadzór nad realizowanymi pracami.
7. Po zakończeniu prac inwestor jest zobowiązany do pisemnego zgłoszenia z 14-dniowym wyprzedzeniem na adres podany w punkcie 1 niniejszego pisma – wykonane zadanie do odbioru technicznego w zakresie miejsc kolizyjnych z sieciami teletechnicznymi oraz otrzymania pisemnej akceptacji w formie protokołu odbioru lub notatki służbowej.
8. W przypadku uszkodzenia lub kradzieży infrastruktury teletechnicznej, w szczególności w wyniku niedotrzymania wymagań i warunków określonych w niniejszym dokumencie, ORANGE POLSKA S.A., obciąży sprawcę pełnymi kosztami naprawy oraz odszkodowaniem za straty związane między innymi z wypłaconymi bonifikatami i karami wynikającymi z zawartych przez ORANGE POLSKA S.A. umów z klientami, a także innymi karami administracyjnymi.
Łączna wysokość roszczeń ORANGE POLSKA S.A w stosunku do sprawcy uszkodzenia może sięgać nawet kwoty kilkuset tysięcy złotych polskich;
9. Niniejsze uzgodnienie ważne jest jeden rok od daty jego wydania.

Za powyższe uzgodnienie zostanie pobrana opłata wg aktualnego cennika w kwocie 50,0 zł + VAT. Należność należy uregulować w terminie określonym na fakturze VAT, która zostanie przesłana odrębną korespondencją.

ORANGE POLSKA S.A. Wydział Ewidencji i Zarządzania Danymi o Infrastrukturze otrzymał do celów służbowych 2 komplety planów z przedmiotowego uzgodnienia.

UWAGA: Sieć ORANGE Polska w miejscach zbliżeń i skrzyżowań oraz w razie odkrycia zabezpieczyć rurą dwudzielną typu Arot.

Z poważaniem

Andrzej Marciniak
Starszy Specjalista

ds. Ewidencji i Zarządzania Danymi o Infrastrukturze

MAPA DO CELÓW PROJEKTOWYCH

skala 1:500

Miasto Włocławek
046401_1 Jednostka ewidencyjna Miasto Włocławek
Obręb ewidencyjny: Włocławek KM 10
Działka: wg zakresu, ul. Stroma
Nr zgłoszenia: DGK.6640.82.2016

Mapa aktualna w zakresie oznaczonym linią przerywaną na dzień: 11.03.2016r.

Układ współrzędnych: PL 2000 strefa 6 - Godło mapy: 6.183.30.06.4.4

Układ wysokościowy: Kronsztadt 60

Geodezyjny układ odniesienia: PL-ETRF2000

X= 5838085.51
Y= 6573421.85 współrzędne lewego dolnego narożnika ramki
X= 5838379.62
Y= 6573629.18 współrzędne prawego górnego narożnika ramki

Nie wyklucza się istnienia w terenie innych niż wykazanych na niniejszej mapie urządzeń podziemnych, które nie były zgłoszone lub o których brak jest informacji w instytucjach branżowych.
Projekt usytuowania sieci uzbrojenia terenu przedkłada do uzgodnienia inwestor. Projekt ten powinien być sporządzony na kopii aktualnej mapy zasadniczej z opracowanymi geodezyjnymi liniami rozgraniczającymi oraz osiami ulic i dróg jeżeli zostały ustalone w miejscowym planie zagospodarowania przestrzennego, lub w decyzji o ustaleniu warunków zabudowy i zagospodarowania terenu.
(Rozp. M.G.PiB z dnia 02.05.2001r. Dz.Nr 38, poz. 455 z 2001r. oraz Rozp. M.G.PiB z dnia 21.02.1995r. Dz.Nr 25, poz. 133 z 1995r.)

GeoBet - Płot Siedlecki
Kościełuski 4 lok.5, tel. 514 99 94 48
87-800 WŁOCŁAWEK
NIP 888-173-06-64 REGON 340100623


mgr inż. Adam Słucki
SŁUCKI
upr. 19327

ORYGINAŁ



LEGENDA-branża drogowa:

- GRANICE DZIAŁEK EWIDENCYJNYCH
- LINIA ROZGRANICZAJĄCA PAS DROGOWY ULICY STROMEJ - ZGODNIE Z ISTNIEJĄCYM PRZEBIEGIEM GRANIC DZIAŁEK DROGOWYCH ORAZ PRZYLEGŁYCH DZIAŁEK PRZEZNACZONYCH DO WYKUPU POD POSZERZENIE PASA DROGOWEGO
- PROJEKTOWANA LINIA ROZGRANICZAJĄCA PAS DROGOWY ULICY STROMEJ - POWSTAŁA Z FRAGMENTÓW PRZYLEGŁYCH DZIAŁEK PRZEZNACZONYCH DO WYKUPU POD POSZERZENIE PASA DROGOWEGO
- KRAWĘŻNIK BETONOWY 12/15x30cm WYK. JAKO "WYSTAJĄCY"
- KRAWĘŻNIK BETONOWY 12/15x30cm WYK. JAKO "WTOPIONY"
- KRAWĘŻNIK BETONOWY ZJAZDOWY 15x22cm
- OPORNIK BETONOWY 12x25cm WYK. JAKO "WTOPIONY"
- PROJEKTOWANA JEZDNI ULICY STROMEJ WRAZ Z DOJAZDEM DO NIERUCHOMOŚCI STROMA 4a - PŁYTY BETONOWE SZESZCIOKĄTNE "TRYLINKA" GRUB. 15cm
- PROJEKTOWANE ZJAZDY - KOSTKA BRUKOWA BETONOWA GRUB. 8cm
- PROJEKTOWANE POBOCZA - NAWIERZCHNIA Z KRUSZYWA ŁAMANEGO STABILIZOWANEGO MECHANICZNIE
- PROJEKTOWANY PREFABRYKOWANY BETONOWY ŚCIEK PRZY JEZDNI

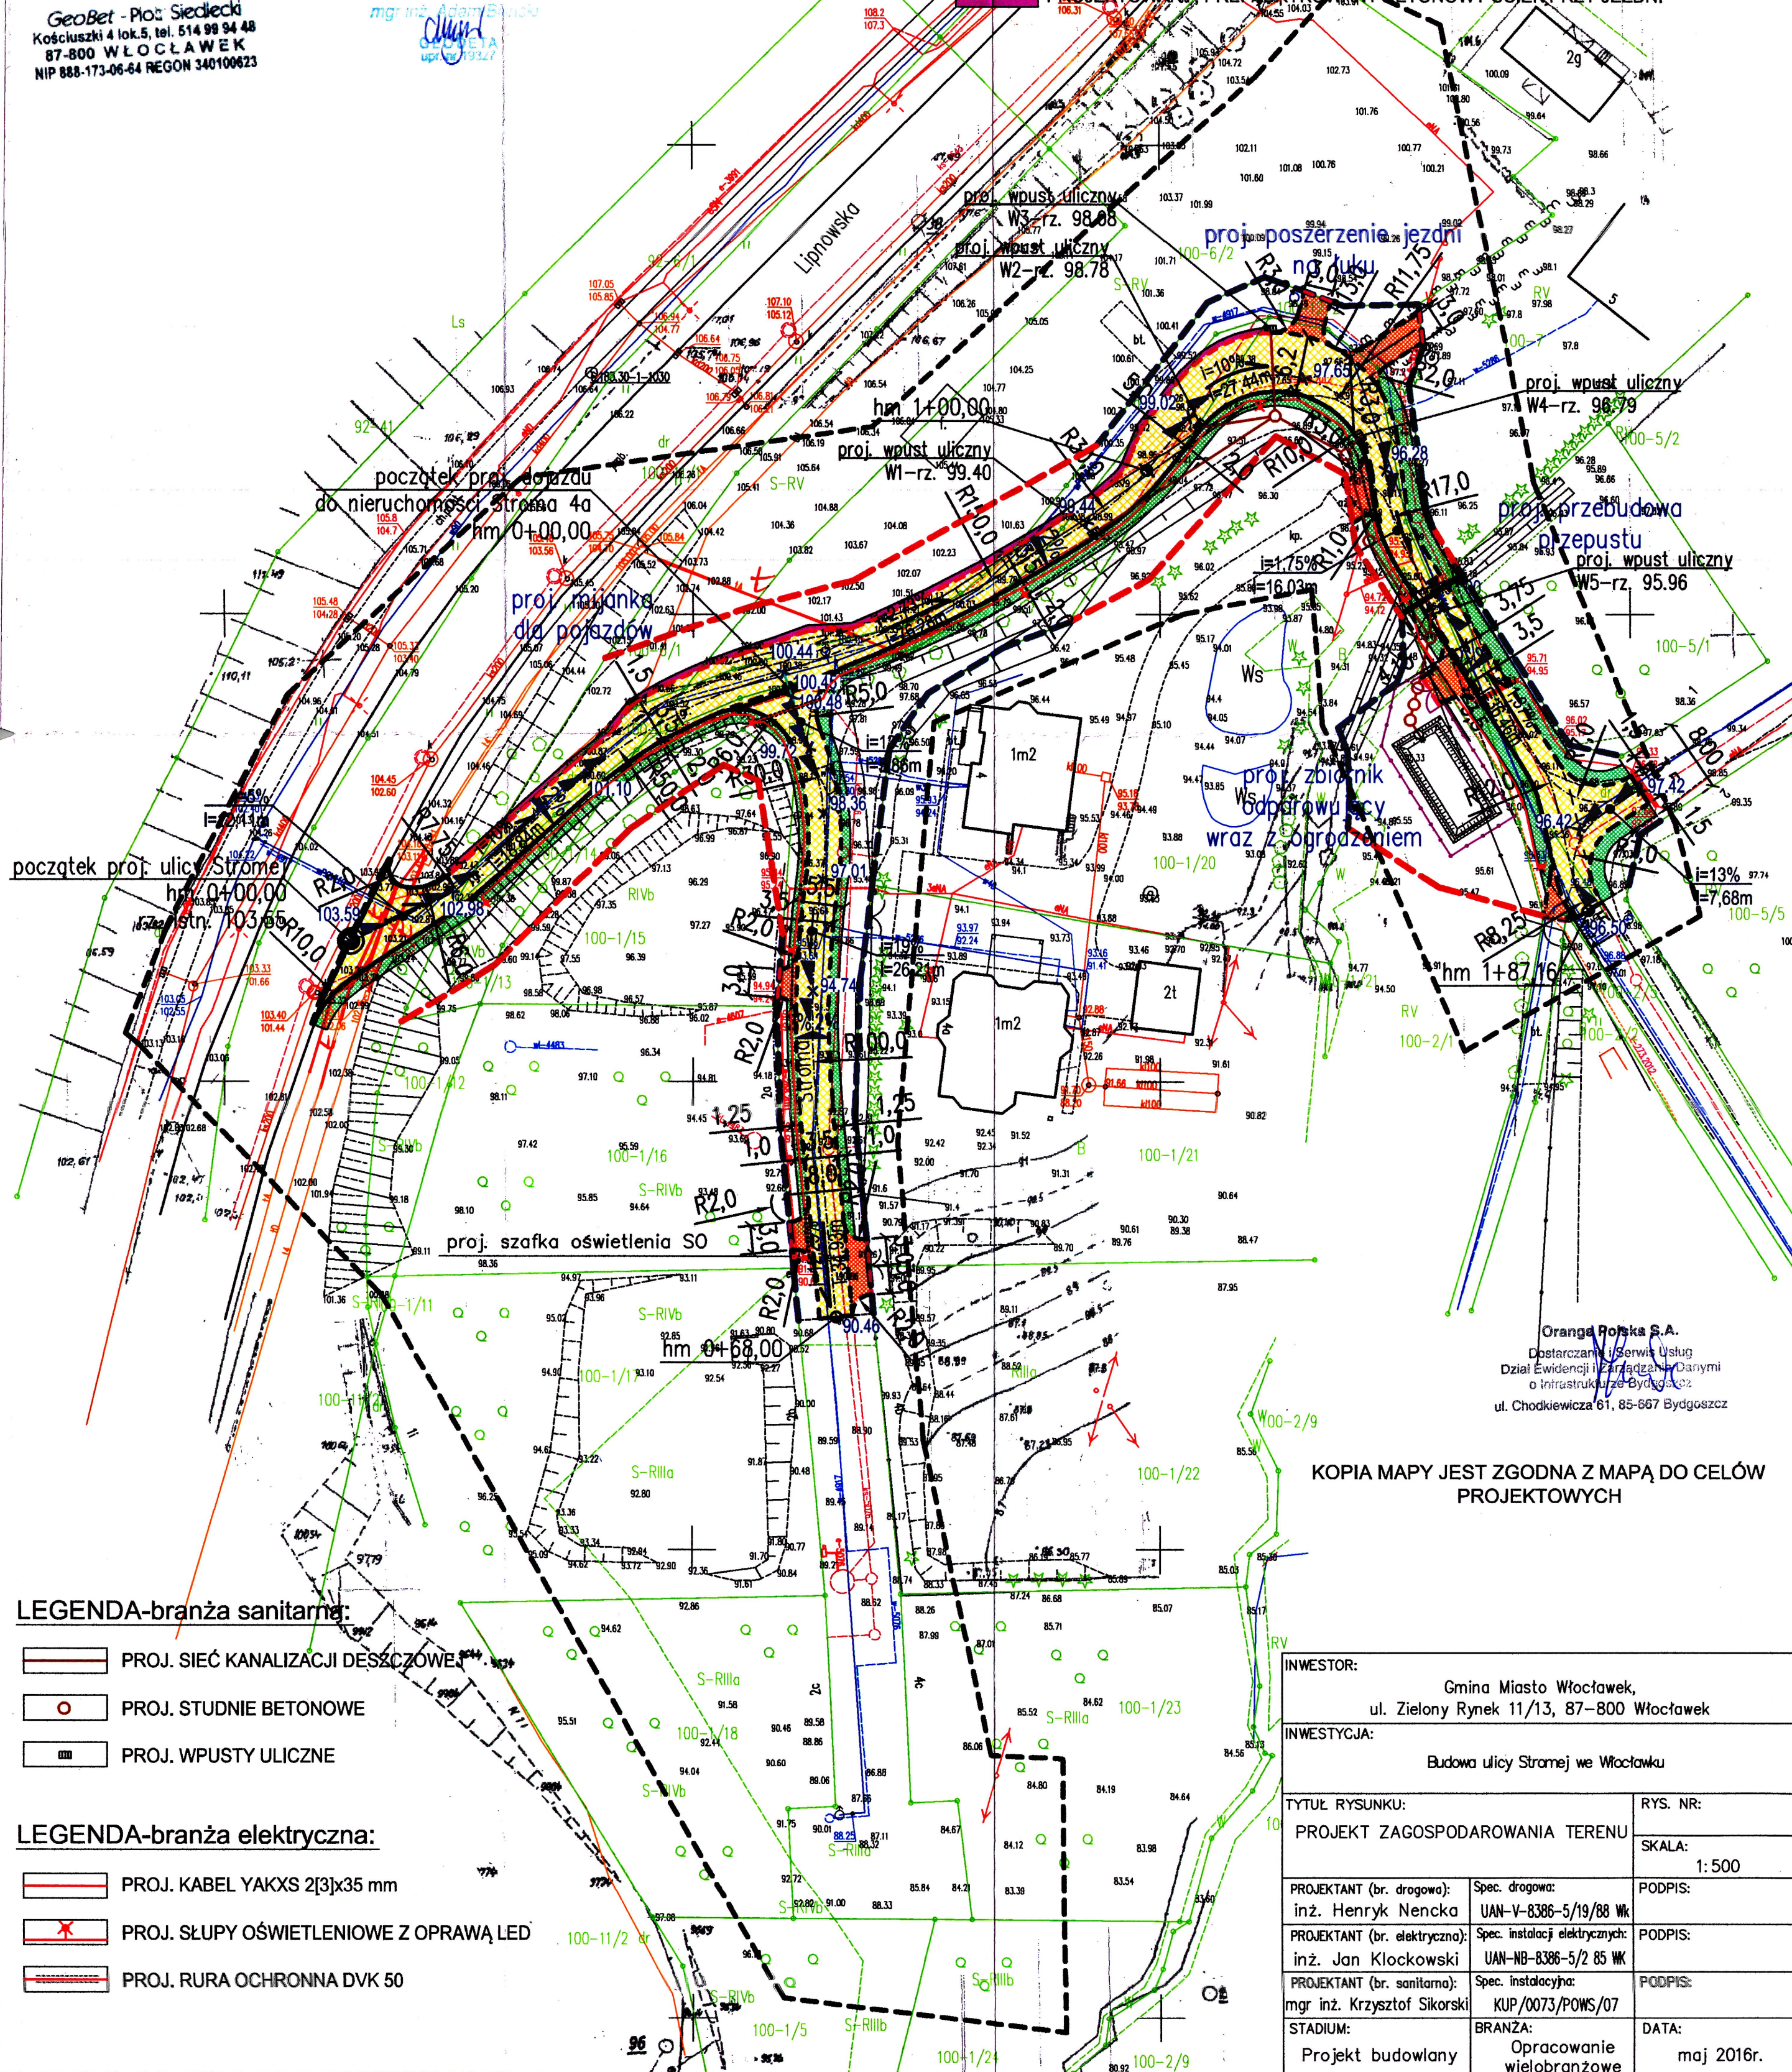

Orange Polska S.A.
Dostarczanie i serwis usług
Dział Ewidencji i Zarządzania danymi
o infrastrukturze Bydgoszcz
ul. Chodkiewicza 61, 85-667 Bydgoszcz

KOPIA MAPY JEST ZGODNA Z MAPĄ DO CELÓW PROJEKTOWYCH

LEGENDA-branża sanitarna:

- PROJ. SIEĆ KANALIZACJI DESZCZOWEJ
- PROJ. STUDNIE BETONOWE
- PROJ. WPUSTY ULICZNE

LEGENDA-branża elektryczna:

- PROJ. KABEL YAKXS 2[3]x35 mm
- PROJ. SŁUPY OŚWIETLENIOWE Z OPRAWĄ LED
- PROJ. RURA OCHRONNA DVK 50

| | | |
|---|--|---------------------|
| INWESTOR: Gmina Miasto Włocławek, ul. Zielony Rynek 11/13, 87-800 Włocławek | | |
| INWESTYCJA: Budowa ulicy Stromej we Włocławku | | |
| TYTUŁ RYSUNKU: PROJEKT ZAGOSPODAROWANIA TERENU | RYS. NR: | SKALA: 1: 500 |
| PROJEKTANT (br. drogowa): inż. Henryk Nencka | Spec. drogowa: UAN-V-8386-5/19/88 WK | PODPIS: |
| PROJEKTANT (br. elektryczna): inż. Jan Klockowski | Spec. instalacji elektrycznych: UAN-NB-8386-5/2 85 WK | PODPIS: |
| PROJEKTANT (br. sanitarna): mgr inż. Krzysztof Sikorski | Spec. instalacyjna: KUP/0073/P0WS/07 | PODPIS: |
| STADIUM: Projekt budowlany | BRANŻA: Opracowanie wielobranżowe | DATA: maj 2016r. |