


**Miasto Włocławek**  
skala 1:1000

Nie wyklucza się istnienia w terenie innych—niż wykazanych na niniejszej mapie—urządzeń podziemnych, które nie były zgłoszone do inwentaryzacji lub o których brak jest informacji w instytucjach branżowych.

Układ współrzędnych: "2000 strefa 6" Godło mapy: 6.183.29.24.2.2. Układ wysokościowy: "Kronsztadt 60"  
↑ X = 5835689.49  
→ Y = 6570191.92

Poświadczą się zgodność niniejszej kopii z treścią materiału państwowego zasobu geodezyjnego i kartograficznego	
Organ prowadzący państwowy zasób geodezyjny i kartograficzny	Prezydent Miasta Włocławek
Nazwa materiału zasobu	mapa zasadnicza
Identyfikator ewidencyjny materiału zasobu	—
Data wykonania kopii	04.02.2020
Imię, nazwisko i podpis osoby reprezentującej organ	Radosław Pietrowski

**Wyniki analizy funkcji oraz cech zabudowy i zagospodarowania terenu**  
Skala 1: 1000

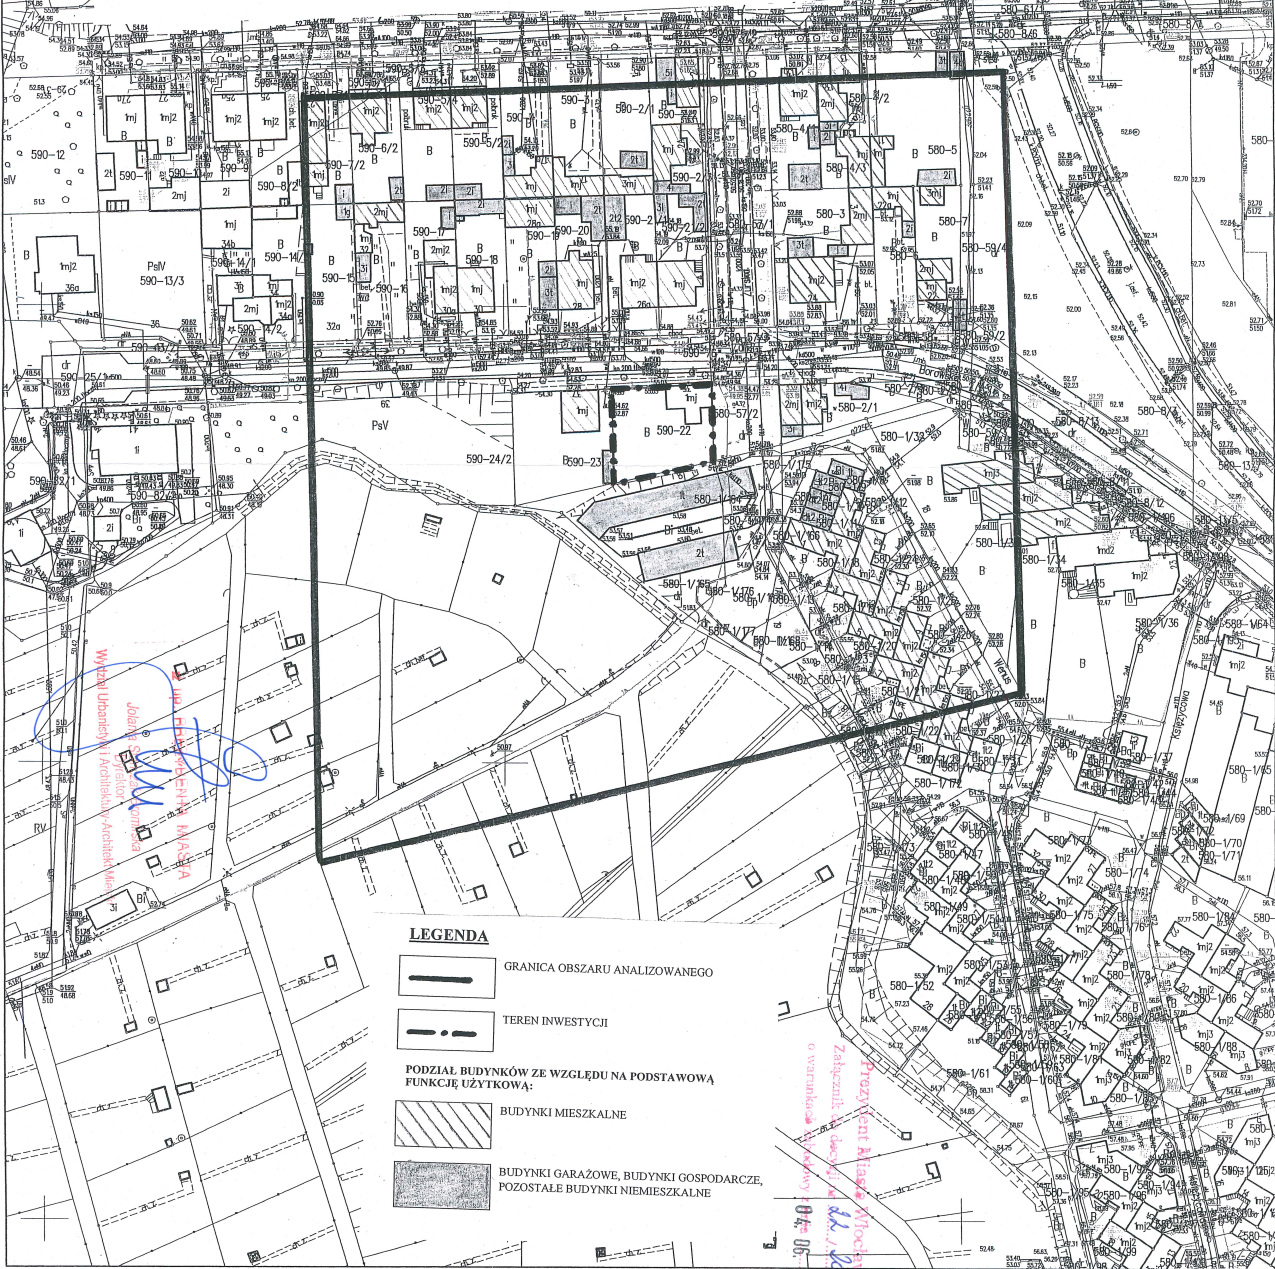

Przebieg linii kolejowej  
zabudowa i zagospodarowanie  
o charakterze mieszkaniowym  
04.02.2020