

Mapa do celów projektowych
skala 1 : 500

Województwo: KUJAWSKO-POMORSKIE
Powiat: MIASTO WŁOCŁAWEK
Jednostka ewidencyjna: 046401_1 MIASTO WŁOCŁAWEK
Obręb: 2080 MICHELIN KM 08
Ulica: SARNIA
dz. nr 117/2 (według zakresu)
Seksja mapy 6.182.29.23.4.4; 6.182.29.24.3.3
Nr zgłoszenia: DGK.6640.766.2020

Układ współrzędnych płaskich prostokątnych: PL_2000/6
Układ wysokościowy: PL- EVRF 2007-NH
Układ odniesienia: PL-ETRF 2000

Mapa aktualna w oznaczonym zakresie na dzień 08.09.2020r.
Sporządzono dnia: 15.09.2020 r.
wykonawca:

GEONIVEL USŁUGI GEODEZYJNE
Leszek Murawski
ul. Królewska 11A/21, 87-880 Brześć Kuj.
NIP 888 287 33 48 REGON 381242222
tel 663 549 674

GEODETA UPRAWNIONY
inż. Leszek Murawski
Nr upr. GUK 22616

Przedmiotowa mapa do celów projektowych została
wykonana bez ustalenia obciążeń służebnościami
gruntowymi ujawnionymi w księgach wieczystych.

Poświadczam, że niniejszy dokument został opracowany w wyniku prac geodezyjnych i
kartograficznych, których rezultaty zawiera operat techniczny pozytywnie zweryfikowany.
Jednocześnie informuję, że jestem świadomy odpowiedzialności karnej za złożenie
fałszywego oświadczenia.

Identyfikator zgłoszenia prac geodezyjnych
Organ służby geodezyjnej, który otrzymał
zgłoszenie



DGK.6640.766.2020
Prezydent Miasta

Wykonawca prac geodezyjnych
USŁUGI GEODEZYJNE
Leszek Murawski

ul. Królewska 11A/21, 87-880 Brześć Kuj.
NIP 888 287 33 48 REGON 381242222
tel 663 549 674

Nr oraz data sporządzenia dokumentu
zawierającego wynik pozytywnej weryfikacji
Protokół weryfikacji Nr
z dnia:

21.09.2020
GEODETA UPRAWNIONY
inż. Leszek Murawski
Nr upr. GUK 22616

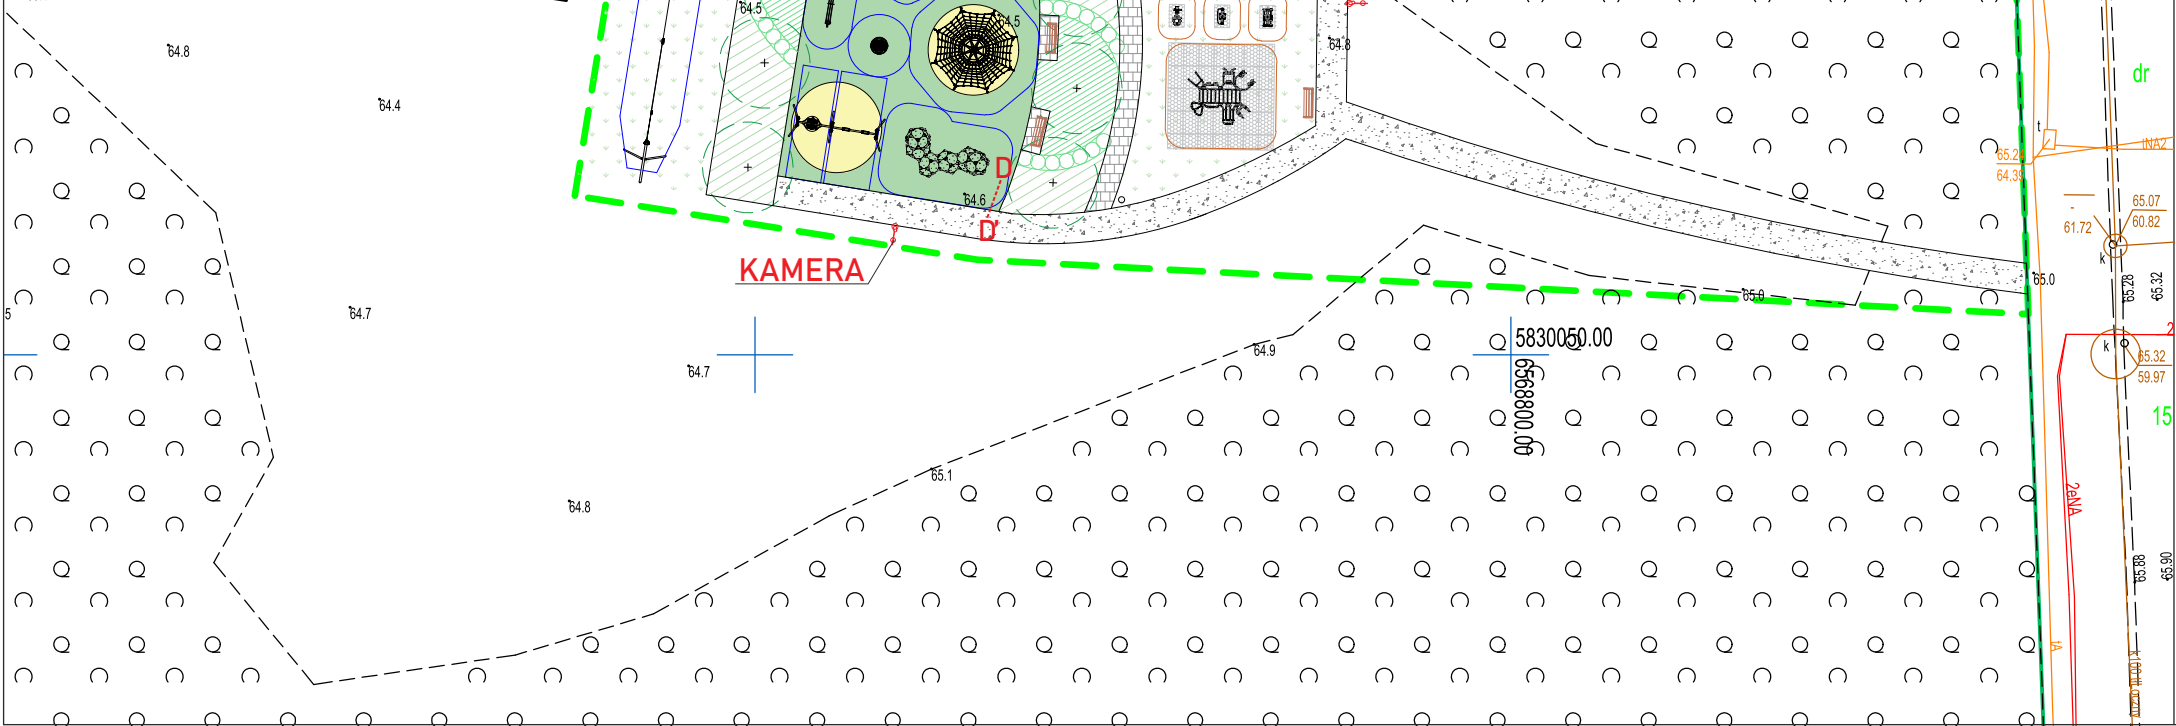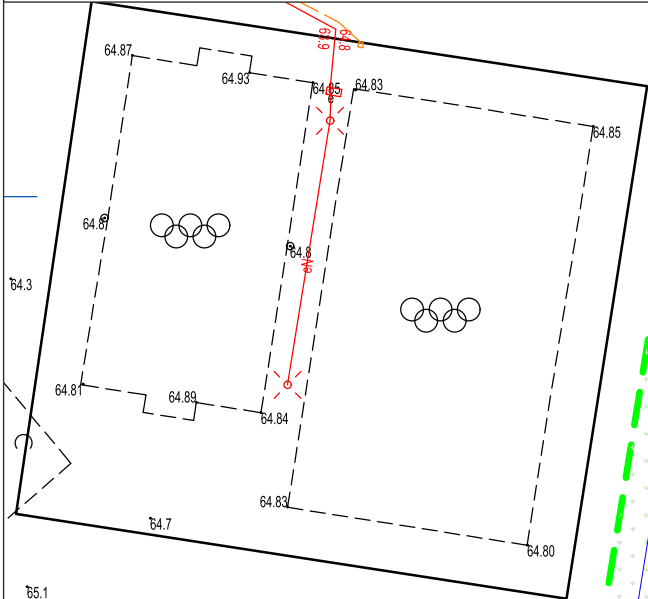

PROJEKTOWANE ELEMENTY ZAGOSPODAROWANIA TERENU:

- GRANICA OPACOWANIA
- PROJ. URZĄDZENIA ZABAWOWE ZE STREFĄ BEZPIECZNĄ - STARSZAKI
- PROJ. URZĄDZENIA ZABAWOWE ZE STREFĄ BEZPIECZNĄ - MALUCHY
- PROJEKTOWANE FIGURY GUMOWE
- PROJEKTOWANA GRA Z MASY TERMOPLASTYCZNEJ 'KLASY'
- PROJEKTOWANE URZĄDZENIA FITNESS ZE STREFĄ BEZPIECZNĄ
- PROJEKTOWANE STOLIKI DO GIER
- PROJEKTOWANY STOJAK NA ROWERY
- PROJEKTOWANY KOSZ NA ODPADY
- PROJEKTOWANA ŁAWKA Z OPARCIE I PODŁOKIETNIKAMI
- PROJEKTOWANA ŁAWKA PÓŁOKRĄGLA
- PROJEKTOWANY ZESTAW PIKNIKOWY
- PROJEKTOWANA LEŻANKA
- PROJEKTOWANA ALTANA
- PROJEKTOWANA TABLICA REGULAMINOWA
- PROJEKTOWANE OGRODZENIE PANELOWE
- PROJEKTOWANA FURTKA
- PROJEKTOWANA LAMPA SOLARNA/MONITORING

PROJEKTOWANE NAWIERZCHNIE:

- PROJ. UTWARDZONA NAWIERZCHNIA GLINIASTO-ŻWIROWA Z OBRZEŻEM
- PROJ. UTWARDZONA NAWIERZCHNIA Z KOSTKI BETONOWEJ Z OBRZEŻEM
- PROJ. UTWARDZONA NAWIERZCHNIA Z PŁYT BETONOWYCH Z OBRZEŻEM
- PŁYTY BETONOWE 0,8x0,8M
- PROJ. NAWIERZCHNIA BEZPIECZNA Z MATY PRZEROSTOWEJ
- PROJ. NAWIERZCHNIA BEZPIECZNA PIASKOWA Z OBRZEŻEM
- PROJ. NAWIERZCHNIA BEZPIECZNA SZTUCZNA TRAWA ZIELONA - HIC 1,2
- PROJ. NAWIERZCHNIA BEZPIECZNA SZTUCZNA TRAWA ŻŁŁTA - HIC 1,2
- PROJ. NAWIERZCHNIA BEZPIECZNA SZTUCZNA TRAWA ZIELONA - HIC 2,7
- PROJ. NAWIERZCHNIA BEZPIECZNA SZTUCZNA TRAWA ŻŁŁTA- HIC 2,7

PROJEKTOWANA ZIELEŃ:

- PROJEKTOWANE KRZEWY/RABATY
- PROJEKTOWANE DRZEWIA
- PROJEKTOWANE ROŚLINY ZADARNIAJĄCE
- PROJEKTOWANA NAWIERZCHNIA TRAWIASTA

JEDNOSTKA PROJEKTOWA:	OUTSIDE STUDIO PROJEKTOWE NATALIA PAJA UL. IRYDIONA 4/2, 20-624 LUBLIN						
INWESTOR:	GMINA MIASTO WŁOCŁAWEK ZIELONY RYNEK 11/13, 87-800 WŁOCŁAWEK						
INWESTYCJA:	BUDOWA PLACU ZABAW I SIŁOWNI W MICHELINIE						
LOKALIZACJA / DZIAŁKA:	MICHELIN, PRZY ULICY SARNIEJ DZIAŁKA NR 117/2, 2080 OBRĘB MICHELIN						
OPRACOWAŁ:	inż arch. kraj. MAGDALENA SZTUK		PROJEKTOWAŁ:		mgr inż. arch. JARZY WALASEK		
SPECJALNOŚĆ:	architektura krajobrazu		SPECJALNOŚĆ:		uprawnienia budowlane w specjalności architektonicznej do projektowania bez ograniczeń		
			NR UPRAWNIENI		6/2003/OL		
TYTUŁ RYS:		PROJEKT ZAGOSPODAROWANIA TERENU					
STADIUM:	P. B-W	DATA:	25.08.2020	SKALA:	1:500	NR RYSUNKU:	1_1