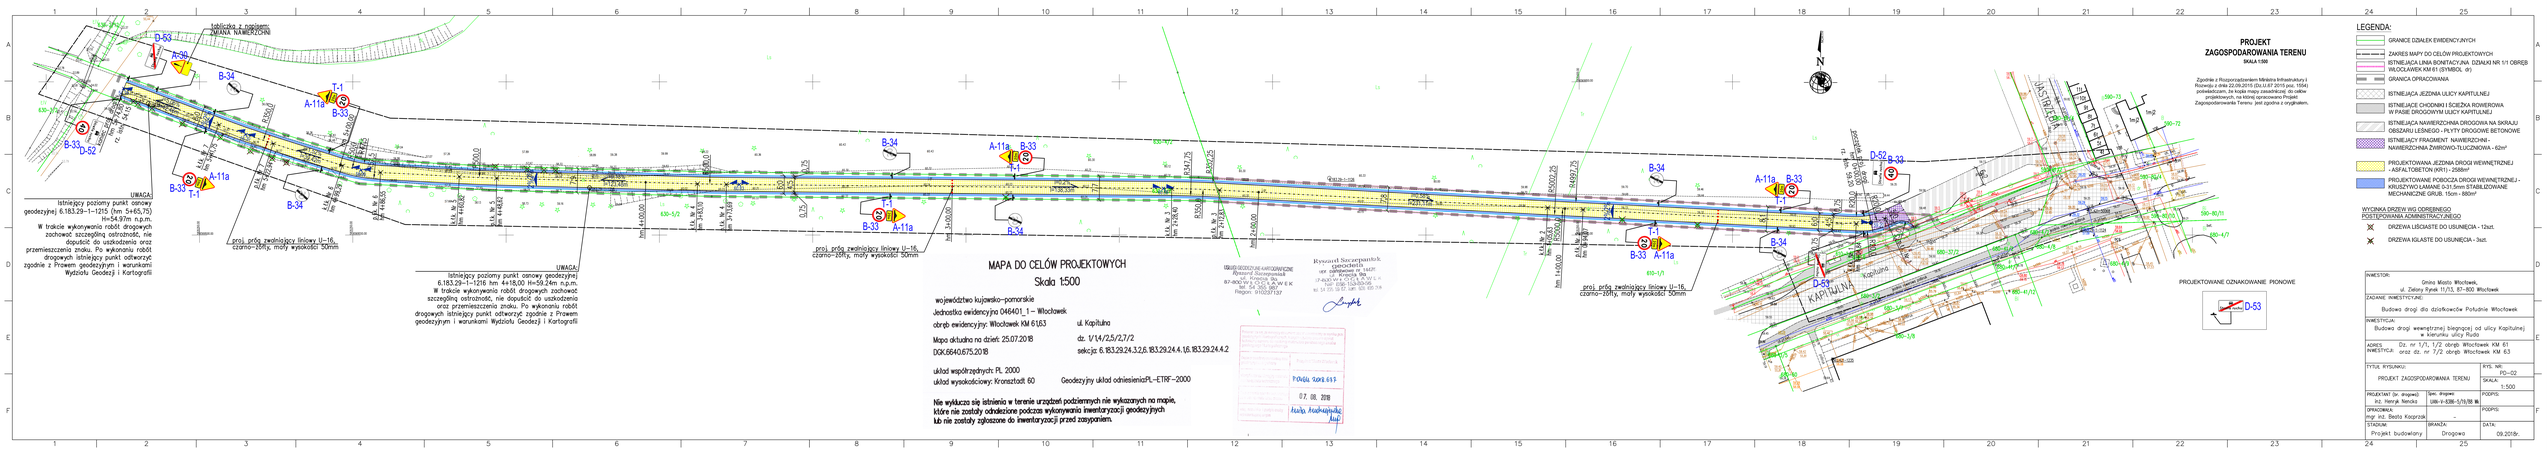
tabliczka z napisem:
OMIJANA NAWIERZCHNIA
D-53
A-30
B-34
T-1
A-11a
B-33
B-33
D-52
T-1
A-11a
B-34
UWAGA:
Istniejący poziomy punkt osnowy geodezyjnej 6.183.29–1–1215 (hm 5+65,75) h=54,97m n.p.m.
W trakcie wykonywania robót drogowych zachować szczególną ostrożność, nie dopuścić do uszkodzenia oraz przemieszczenia znaku. Po wykonaniu robót drogowych istniejący punkt odtworzyć zgodnie z Prawem geodezyjnym i warunkami Wydziału Geodezji i Kartografii
proj. próg zwalniający liniowy U–16, czarno–żółty, mały wysokości 50mm
B-34
A-11a
B-33
T-1
B-34
A-11a
B-33
T-1
B-34
UWAGA:
Istniejący poziomy punkt osnowy geodezyjnej 6.183.29–1–1216 hm 4+18,00 H=59,24m n.p.m.
W trakcie wykonywania robót drogowych zachować szczególną ostrożność, nie dopuścić do uszkodzenia oraz przemieszczenia znaku. Po wykonaniu robót drogowych istniejący punkt odtworzyć zgodnie z Prawem geodezyjnym i warunkami Wydziału Geodezji i Kartografii
proj. próg zwalniający liniowy U–16, czarno–żółty, mały wysokości 50mm
B-34
A-11a
B-33
T-1
B-34
A-11a
B-33
T-1
B-34
A-11a
B-33
T-1
B-34
A-11a
B-33
T-1
B-34
A-11a
B-33
T-1
B-34
proj. próg zwalniający liniowy U–16, czarno–żółty, mały wysokości 50mm
D-52
B-33
D-53
KAPITULNA
D-53
KAPITULNA
N
PROJEKTOWANE OZNAKOWANIE PIONOWE
D-53
KAPITULNA
PROJEKT
ZAGOSPODAROWANIA TERENU
SKALA 1:500
Zgodnie z Rozporządzeniem Ministra Infrastruktury z Rozwoju z dnia 22.09.2015 (DzU.07.2015 poz. 1054) poświadczam, że niniejszy zakres projektu do celów projektowych, na którego opracowanie z mygeo Zagospodarowanie Terenu jest zgodna z wytycznym.
LEGENDA:
GRANICE DZIAŁEK EWIDENCYJNYCH
ZAKRES MAPY DO CELÓW PROJEKTOWYCH
ISTNIEJĄCA LINIA BONITACYJNA DZIAŁKI NR 1/1 OBRĘB WŁOCŁAWEK KM 61 (SYMBOL dr)
GRANICA OPRACOWANIA
ISTNIEJĄCA JEZDNIA ULICY KAPITULNEJ
ISTNIEJĄCE CHODNIKI I ŚCIEŻKA ROWEROWA W PASIE DROGOWYM ULICY KAPITULNEJ
ISTNIEJĄCA NAWIERZCHNIA DROGOWA NA SKRAJU OBSZARU LEŚNEGO - PŁYTY DROGOWE BETONOWE
ISTNIEJĄCY FRAGMENT NAWIERZCHNI - NAWIERZCHNIA ŻWIROWO-TŁUCZNIOWA – 62m²
PROJEKTOWANA JEZDNIA DROGI WEWNĘTRZNEJ - ASFALTOBETON (KR1) - 2588m²
PROJEKTOWANE POBOCZA DROGI WEWNĘTRZNEJ - KRUSZYWO ŁAMANE 0-31,5mm STABILIZOWANE MECHANICZNIE GR=Śr. 15cm – 880m²
WYCINKA DRZEW WG OPRACOWANIA POSTĘPOWANIA ADMINISTRACYJNEGO
DRZEWA LIŚCIASTE DO USUNIĘCIA - 12szt.
DRZEWA IGLASTE DO USUNIĘCIA - 3szt.
MAPA DO CELÓW PROJEKTOWYCH
Skala 1:500
województwo kujawsko–pomorskie
Jednostka ewidencyjna 046401_1 – Włocławek
obręb ewidencyjny: Włocławek KM 61,63
ul. Kapitulna
Mapa aktualna na dzień: 25.07.2018
dz. 1/14/2,5/2,7/2
DGK.6640.675.2018
sekcja: 6.183.29.24.3,2,6, 183.29.24.4,1,6, 183.29.24.4.2
układ współrzędnych: PL 2000
układ wysokościowy: Kronsztadt 60
Geodezyjny układ odniesieniaPL–ETRF–2000
Nie wyklucza się istnienia w terenie urządzeń podziemnych nie wykazanych na mapie, które nie zostały odnotowane podczas wykonywania inwentaryzacji geodezyjnych lub nie zostały zgłoszone do inwentaryzacji przed zasypaniem.
Rysard Szczepaniak
uprawnienia budowlane nr 144/87
Rysard Szczepaniak
ul. Kraszewskiego 19
87-800 WŁOCŁAWEK
NIP 888-113-30-05
Regon 910037137
Projekt
Przyjęto do zasobu
Data 07.08.2018
Urząd Miasta Włocławek
INWESTOR: Gmina Miasto Włocławek, ul. Zielony Rynek 11/13, 87–800 Włocławek
ZADANIE INWESTYCYJNE: Budowa drogi dla działkowców Południe Włocławek
INWESTYCJA: Budowa drogi wewnętrznej biegnącej od ulicy Kapitulnej w kierunku ulicy Rudej
ADRES INWESTYCJI: Dz. nr 1/1, 1/2 obręb Włocławek KM 61 oraz dz. nr 7/2 obręb Włocławek KM 63
TYTUŁ RYSUNKU: PROJEKT ZAGOSPODAROWANIA TERENU
RYS. NR: PO–02
SKALA: 1:500
PROJEKTANT (w. mygeo): inż. Henryk Nenckа
Spec. drogowa UAN–II–5218/88 M.
PODPIS:
OPRACOWAŁA: mgr inż. Beata Koprzak
–
PODPIS:
STADIUM: Projekt budowlany
BRANŻA: Drogowa
DATA: 09.2018r.