

MAPA DO CELÓW PROJEKTOWYCH

skala 1:500

Miasto Włocławek
046401_1 Jednostka ewidencyjna Miasto Włocławek
Obręb ewidencyjny: Włocławek KM 83, 84
Działka: wg zakresu, ul. Kraszewskiego
ID zgłoszenia: DGK.6640.948.2019
Mapa aktualna w zakresie oznaczonym linią przerywaną na dzień: 06.10.2019 r.

Układ współrzędnych: PL 2000 strefa 6° Godło mapy: 6.183.30.21.2.1.3
Układ wysokościowy: "Kronsztadt 60"
Geodezyjny układ odniesienia: PL - ETRF2000

Nie wyklucza się istnienia w terenie innych - niż wykazanych na niniejszej mapie - urządzeń podziemnych, które nie były zgłoszone lub o których brak jest informacji instytucjach branżowych.

Projekt usytuowania sieci uzbrojenia terenu przedkłada do uzgodnienia inwestor. Projekt ten powinien być sporządzony na kopii aktualnej mapy zasadniczej z opracowanymi geodezyjnymi liniami rozgraniczającymi oraz osiami ulic i dróg jeżeli zostały ustalone w miejscowym planie zagospodarowania przestrzennego, lub w decyzji o ustaleniu warunków zabudowy i zagospodarowania terenu. (Rozp. M.G.PiB z dnia 02.05.2001r. Dz.Nr 38, poz.455 z 2001r. oraz Rozp. M.G.PiB z dnia 21.02.1995r. Dz.Nr 25, poz.133 z 1995r.)

Przedmiotowa mapa do celów projektowych została wykonana bez ustalenia obciążeń służebnościami gruntowymi ujawnionymi w księgach wieczystych.

Biurowe Usługi Geodezyjne i Wycen Nieruchomości
Piotr Witczak
ul. Letnia 11, 87-500 Włocławek
tel. 54 429 65 80, kom. 801 847 650
e-mail: p.witczak@wp.pl, biuro@p.witczak.pl

GEODETA UPRAWNIONY
Inż. Piotr Witczak
Nr upr. 18186

Przebieg drogi, ze zmiennym przebiegiem, został opracowany w wyniku prac geodezyjnych i kartograficznych, których rezultaty zawiera operat techniczny wpisany do ewidencji urzędowej państwowego zasobu geodezyjnego i kartograficznego.


Organ prowadzący ewidencję geodezyjną i kartograficzną: Prezydent Miasta Włocławek

Identyfikator ewidencyjny: P.0464.2019.925

Data wydania mapy: 13.11.2019


Imię, nazwisko i podpis osoby reprezentującej organ: Anita Audziejewska

4.6642.1563.2019

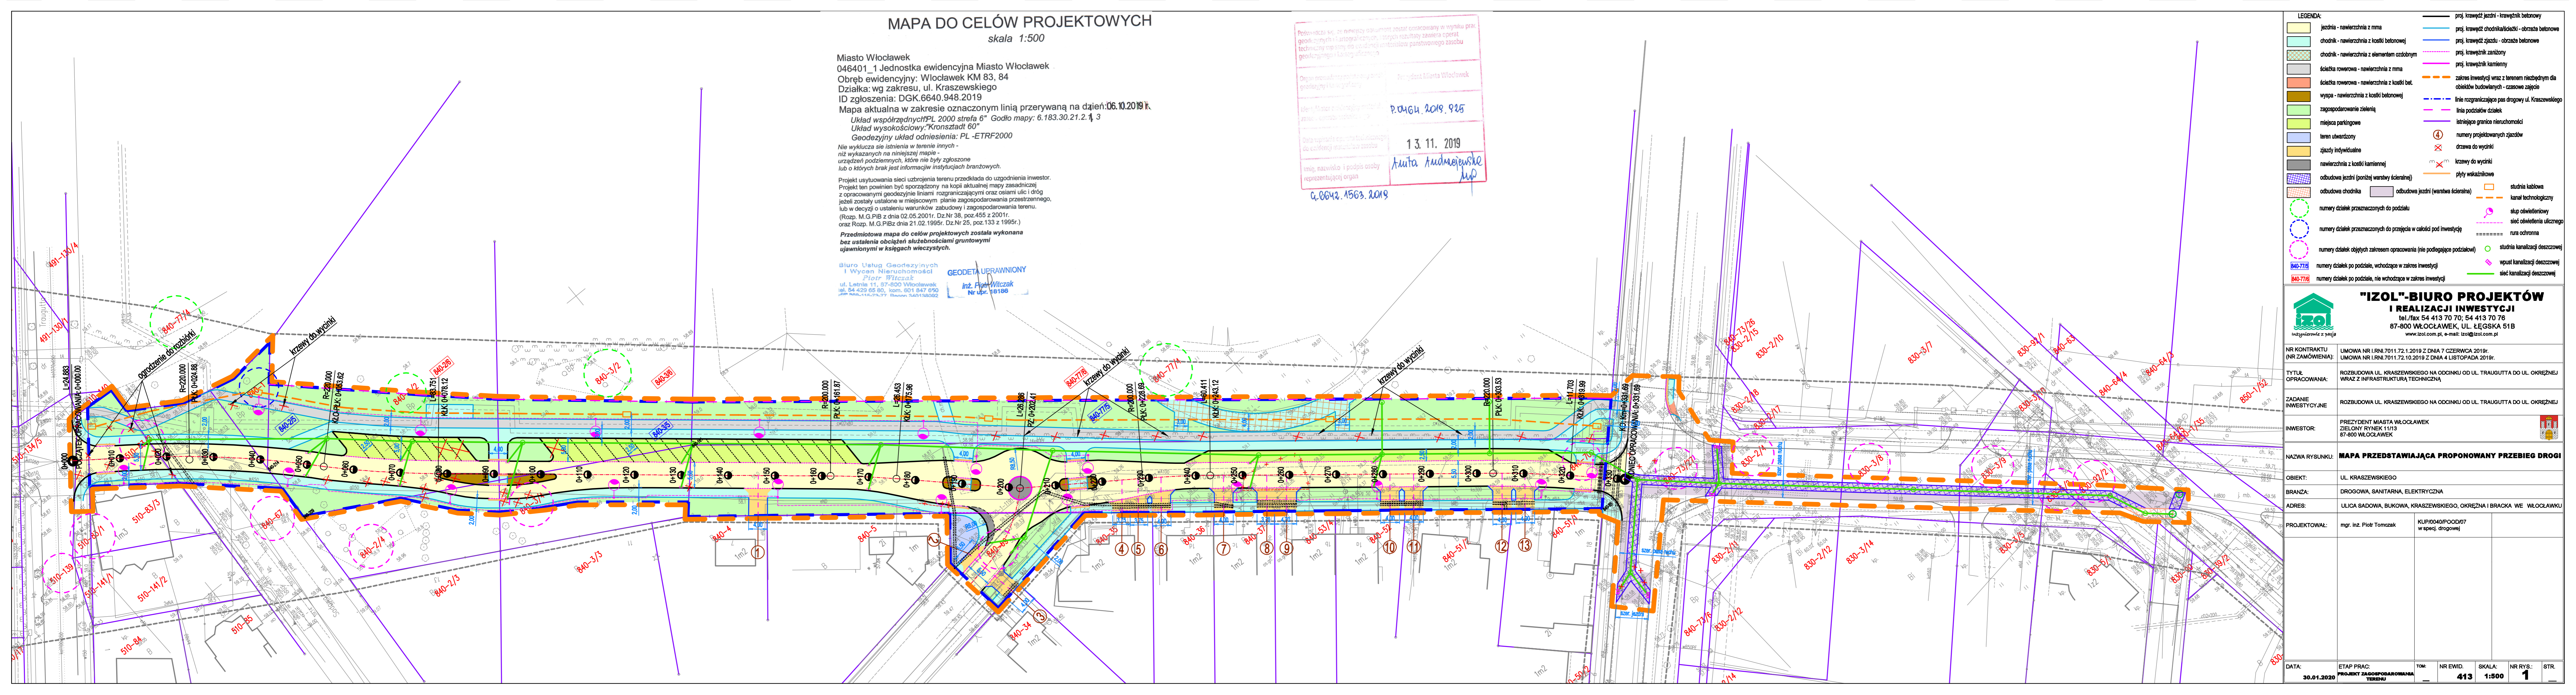

<div>LEGENDA:</div> <div> <div> <div></div> <div>jezdnia - nawierzchnia z mma</div> </div> <div> <div></div> <div>chodnik - nawierzchnia z kostki betonowej</div> </div> <div> <div></div> <div>chodnik - nawierzchnia z elementem ozdobnym</div> </div> <div> <div></div> <div>ścieżka rowerowa - nawierzchnia z mma</div> </div> <div> <div></div> <div>ścieżka rowerowa - nawierzchnia z kostki bet.</div> </div> <div> <div></div> <div>wyspa - nawierzchnia z kostki betonowej</div> </div> <div> <div></div> <div>zagospodarowanie zielenią</div> </div> <div> <div></div> <div>miejsca parkingowe</div> </div> <div> <div></div> <div>teren utwardzony</div> </div> <div> <div></div> <div>zjazdy indywidualne</div> </div> <div> <div></div> <div>nawierzchnia z kostki kamiennej</div> </div> <div> <div></div> <div>odbudowa jezdnii (poniżej warstwy ścieralnej)</div> </div> <div> <div></div> <div>odbudowa chodnika</div> </div> <div> <div></div> <div>numery działek przeznaczonych do podziału</div> </div> <div> <div></div> <div>numery działek przeznaczonych do przejęcia w całości pod inwestycję</div> </div> <div> <div></div> <div>numery działek objętych zakresem opracowania (nie podlegające podziałowi)</div> </div> <div> <div></div> <div>numery działek po podziale, wchodzące w zakres inwestycji</div> </div> <div> <div></div> <div>numery działek po podziale, nie wchodzące w zakres inwestycji</div> </div> </div> <div> <div></div> <div>proj. krawężnik jezdni - krawężnik betonowy</div> </div> <div> <div></div> <div>proj. krawężnik chodnika/ścieżki - obrzeża betonowe</div> </div> <div> <div></div> <div>proj. krawężnik zjazdu - obrzeża betonowe</div> </div> <div> <div></div> <div>proj. krawężnik żalibetonowy</div> </div> <div> <div></div> <div>proj. krawężnik kamienisty</div> </div> <div> <div></div> <div>zakres inwestycji wraz z terenem niezbędnym dla obiektów budowlanych - czasowe zajęcie</div> </div> <div> <div></div> <div>linia rozgraniczająca pas drogowy ul. Kraszewskiego</div> </div> <div> <div></div> <div>linia podziału działek</div> </div> <div> <div></div> <div>istniejące granice nieruchomości</div> </div> <div> <div></div> <div>numery projektowanych zjazdów</div> </div> <div> <div></div> <div>drzewa do wycinki</div> </div> <div> <div></div> <div>krzewy do wycinki</div> </div> <div> <div></div> <div> płyty wskaźnikowe</div> </div>

"IZOL"-BIURO PROJEKTÓW
I REALIZACJI INWESTYCJI
tel./fax 54 413 70 70; 54 413 70 76
87-800 WŁOCŁAWEK, UL. ŁĘGSKA 51B
www.izol.com.pl, e-mail: izol@izol.com.pl

NR KONTRAKTU (NR ZAMÓWIENIA):		UMOWA NR I.RN.7011.72.1.2019 Z DNIA 7 CZERWCA 2019r. UMOWA NR I.RN.7011.72.10.2019 Z DNIA 4 LISTOPADA 2019r.			
TYTUŁ OPRACOWANIA:		ROZBUDOWA UL. KRASZEWSKIEGO NA ODCINKU OD UL. TRAUUGUTTA DO UL. OKRĘŻNEJ WRAZ Z INFRASTRUKTURĄ TECHNICZNĄ			
ZADANIE INWESTYCYJNE:		ROZBUDOWA UL. KRASZEWSKIEGO NA ODCINKU OD UL. TRAUUGUTTA DO UL. OKRĘŻNEJ			
INWESTOR:		PREZIDENT MIASTA WŁOCLAWEK ZIELONY RYNEK 11/13 87-800 WŁOCLAWEK			
NAZWA RYSUNKU:		MAPA PRZEDSTAWIAJĄCA PROPONOWANY PRZEBIEG DROGI			
OBIEKT:		UL. KRASZEWSKIEGO			
BRANŻA:		DROGOWA, SANITARNIA, ELEKTRYCZNA			
ADRES:		ULICA SADOWA, BUKOWA, KRASZEWSKIEGO, OKRĘŻNA I BRACKA WE WŁOCLAWKU			
PROJEKTOWAŁ:		mgr. inż. Piotr Tomczak		KUP/040/P00D07 w specj. drogowej	