


# Podstawowe kierunki zmian funkcjonalno-przestrzennych obszaru rewitalizacji



Załącznik graficzny do Gminnego Programu Rewitalizacji Miasta Wrocławsk na lata 2018-2028

SKALA 1:2000  
0 50 100 150 200 250  
Metry

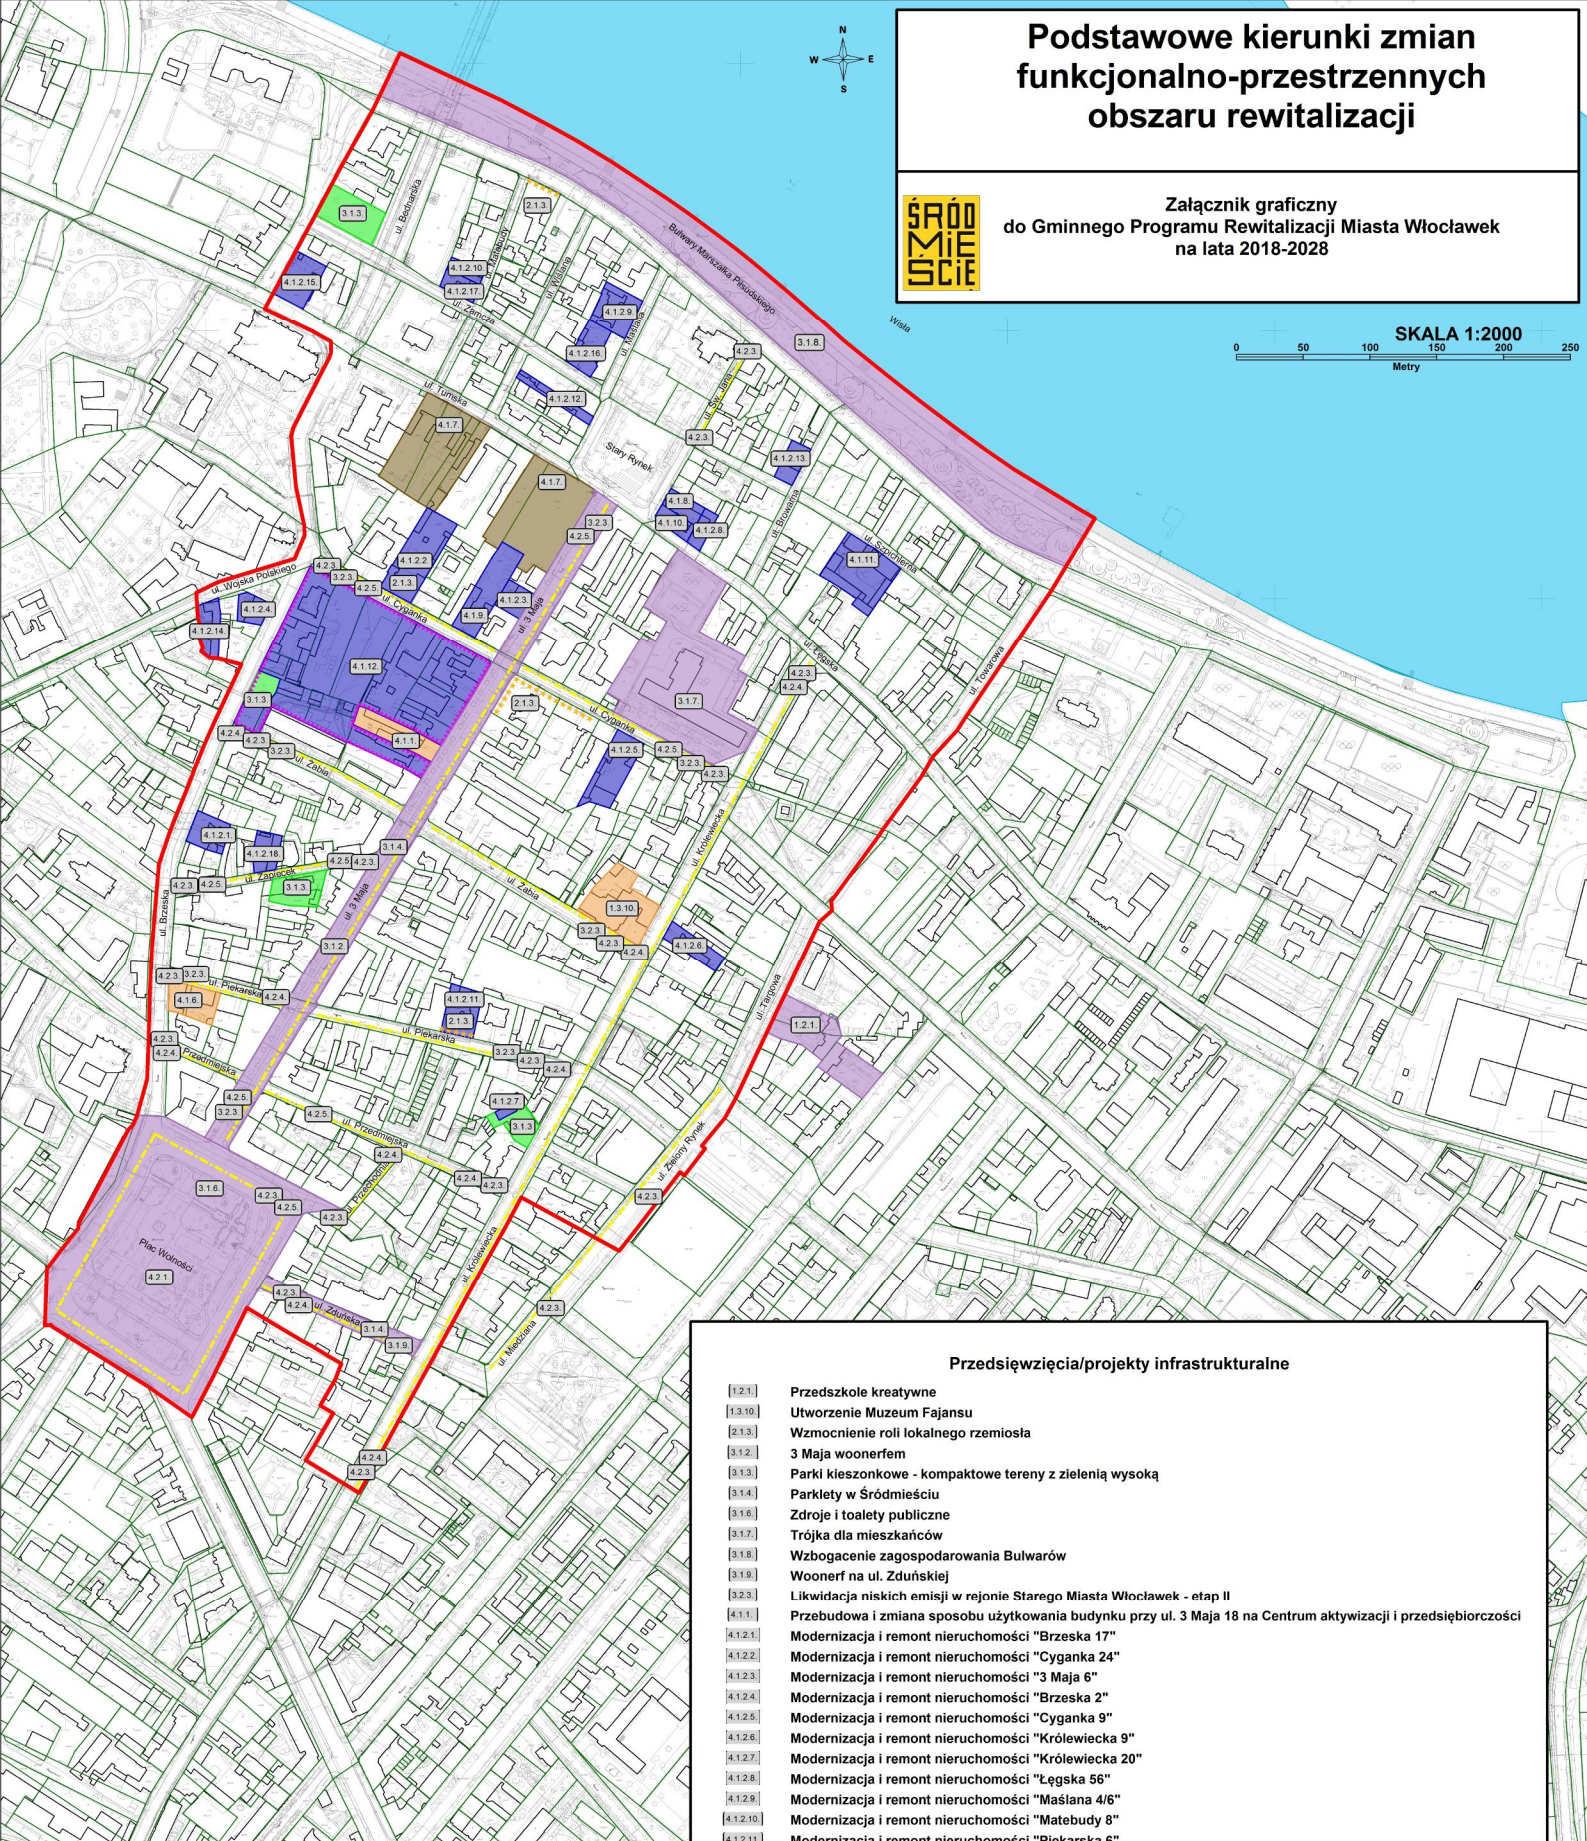

## Legenda

- granica obszaru rewitalizacji
- strefa objęta społecznym budownictwem czynszowym
- budowa nowych budynków mieszkalno-usługowych
- podniesienie jakości infrastruktury mieszkalno-usługowej
- podniesienie jakości lokali usługowych
- budynki, którym została nadana nowa funkcja społeczna/kulturalna
- nowe tereny zieleni i rekreacji
- podniesienie jakości przestrzeni publicznych
- poprawa jakości infrastruktury liniowej

## Przedsięwzięcia/projekty infrastrukturalne

- [1.2.1] Przedszkole kreatywne
- [1.3.10] Utworzenie Muzeum Fajansu
- [2.1.3] Wzmocnienie roli lokalnego rzemiosła
- [3.1.2] 3 Maja woonerfem
- [3.1.3] Parki kieszonkowe - kompaktowe tereny z zielenią wysoką
- [3.1.4] Parklety w Śródmieściu
- [3.1.6] Źródła i toalety publiczne
- [3.1.7] Trójka dla mieszkańców
- [3.1.8] Wzbogacenie zagospodarowania Bulwarów
- [3.1.9] Woonerf na ul. Zduńskiej
- [3.2.3] Likwidacja niskich emisji w rejonie Starego Miasta Wrocławsk - etap II
- [4.1.1] Przebudowa i zmiana sposobu użytkowania budynku przy ul. 3 Maja 18 na Centrum aktywizacji i przedsiębiorczości
- [4.1.2.1] Modernizacja i remont nieruchomości "Brzeska 17"
- [4.1.2.2] Modernizacja i remont nieruchomości "Cyganka 24"
- [4.1.2.3] Modernizacja i remont nieruchomości "3 Maja 6"
- [4.1.2.4] Modernizacja i remont nieruchomości "Brzeska 2"
- [4.1.2.5] Modernizacja i remont nieruchomości "Cyganka 9"
- [4.1.2.6] Modernizacja i remont nieruchomości "Królewiecka 9"
- [4.1.2.7] Modernizacja i remont nieruchomości "Królewiecka 20"
- [4.1.2.8] Modernizacja i remont nieruchomości "Łęgska 56"
- [4.1.2.9] Modernizacja i remont nieruchomości "Masłana 4/6"
- [4.1.2.10] Modernizacja i remont nieruchomości "Matebudy 8"
- [4.1.2.11] Modernizacja i remont nieruchomości "Piekarska 6"
- [4.1.2.12] Modernizacja i remont nieruchomości "Stary Rynek 5"
- [4.1.2.13] Modernizacja i remont nieruchomości "Szpichlerna 20"
- [4.1.2.14] Modernizacja i remont nieruchomości "Wojska Polskiego 3"
- [4.1.2.15] Modernizacja i remont nieruchomości "Prymasa Stefana Wyszyńskiego 4"
- [4.1.2.16] Modernizacja i remont nieruchomości "Zamcza 4"
- [4.1.2.17] Modernizacja i remont nieruchomości "Zamcza 14"
- [4.1.2.18] Modernizacja i remont nieruchomości "Zapiecek 8"
- [4.1.6] Centrum Wsparcia Społecznego (remont, adaptacja i wyposażenie)
- [4.1.7] Zagospodarowanie przestrzeni miejskiej - kwartał ul. Tumskiej - 3 Maja - Cyganka - Brzeska
- [4.1.8] Renowacja budynku ul. Stary Rynek 12
- [4.1.9] Renowacja budynku i rozbudowa ul. Cyganka 18
- [4.1.10] Renowacja budynku i rozbudowa ul. Łęgska 58
- [4.1.11] Modernizacja budynków oraz podwórza ul. Szpichlerna 7/9
- [4.1.12] Społeczne budownictwo czynszowe
- [4.2.1] Nowe Zagospodarowanie Placu Wolności
- [4.2.3] Wymiana sieci wodociągowych wraz z przyłączaniami
- [4.2.4] Renowacja kanałów sanitarnych z przykanalikami
- [4.2.5] Renowacja przykanalików sanitarnych