



Stolik do gry w szachy

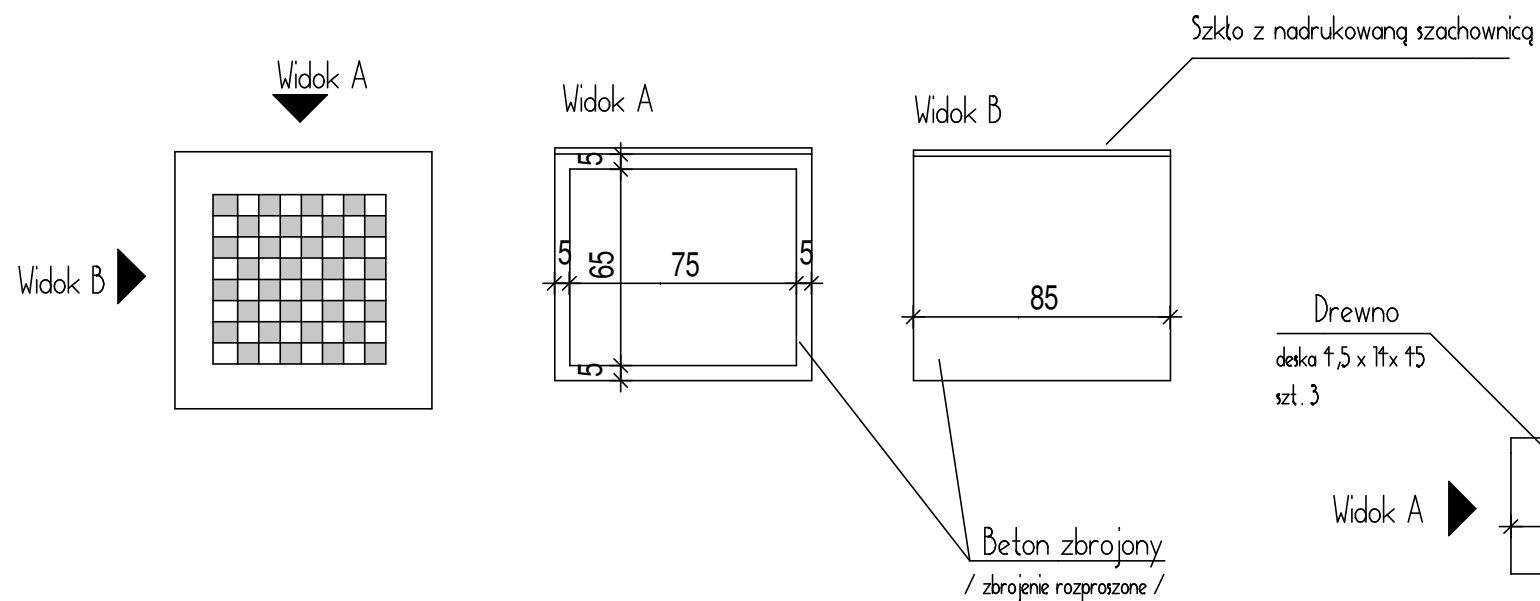


Siedziska do stanowisk / szt. 6 /

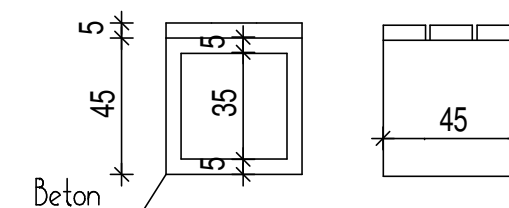


ILOŚĆ	BARWA (RAL)
2	1023
4	6018


Stolik do gry w chińczyka

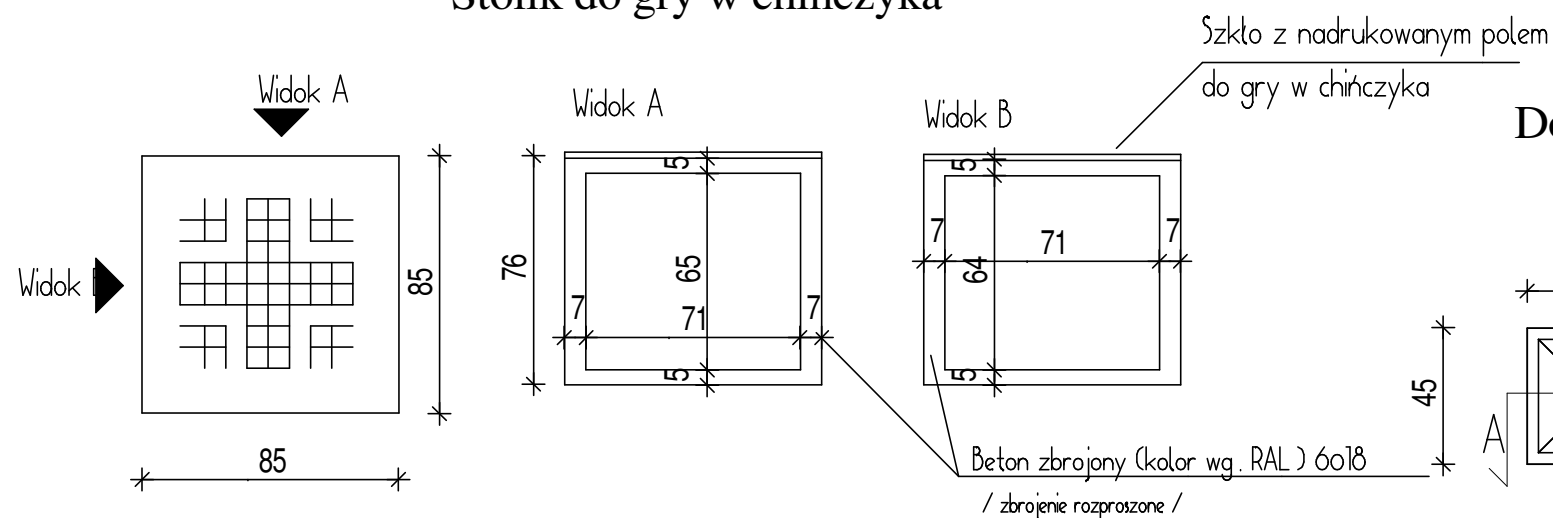

Donice / szt. 4 /

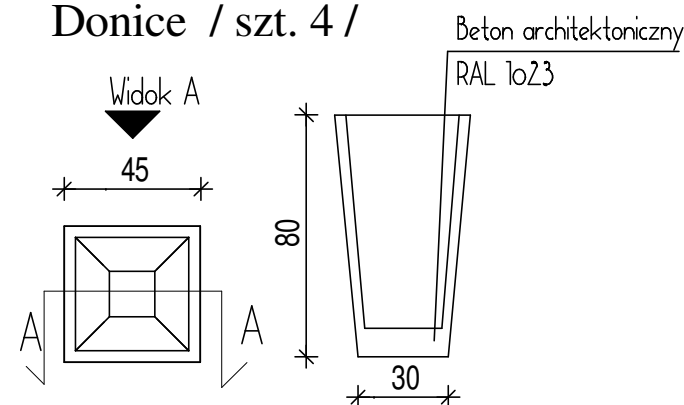

Lampy zewnętrzne / szt. 6 /

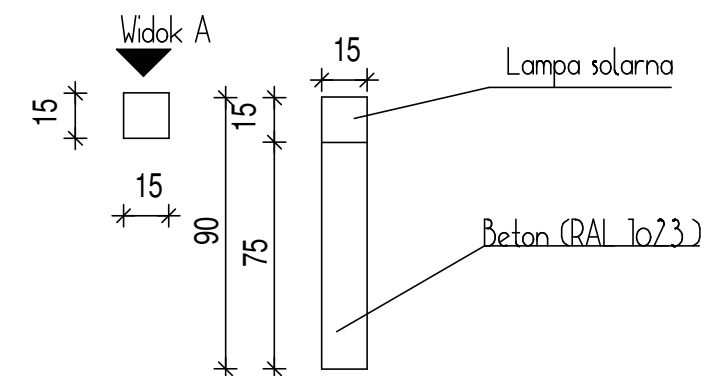

WYKONAWCA PROJEKTU	Pracownia Projektowania i Nadzoru WAMAR ul.Chopina 17, 87-800 Włocławek tel. +48 607 505 668 tel. +48 504 039 974 e-mail: kontakt@pracownia-wamar.pl www.pracownia-wamar.pl			WAMAR	
INWESTYCJA:	BUDOWA BIBLIOTECZNEGO PLACU ZABAW				
ADRES:	87-800 WŁOCŁAWEK UL. KOŚCIELNA 2		DZIAŁKA NR: 1/5, OBRĘB MICHELIN KM 09		
TEMAT RYSUNKU:	WYPOSAŻENIE BIBLIOTECZNEGO PLACU ZABAW - MEBLE NA TERENIE /1/			SKALA: 1 : 50	
PROJEKTOWAŁ:	mgr inż. Maria Ingielewicz upr. ABU-JX-8386-5/6/89Wk	branża architektoniczna		DATA: 17 MARZEC 2017	
PROJEKTOWAŁ/ OPRACOWAŁ	architekt wnętrz Anna Stachowiak			NR RYSUNKU: W10	