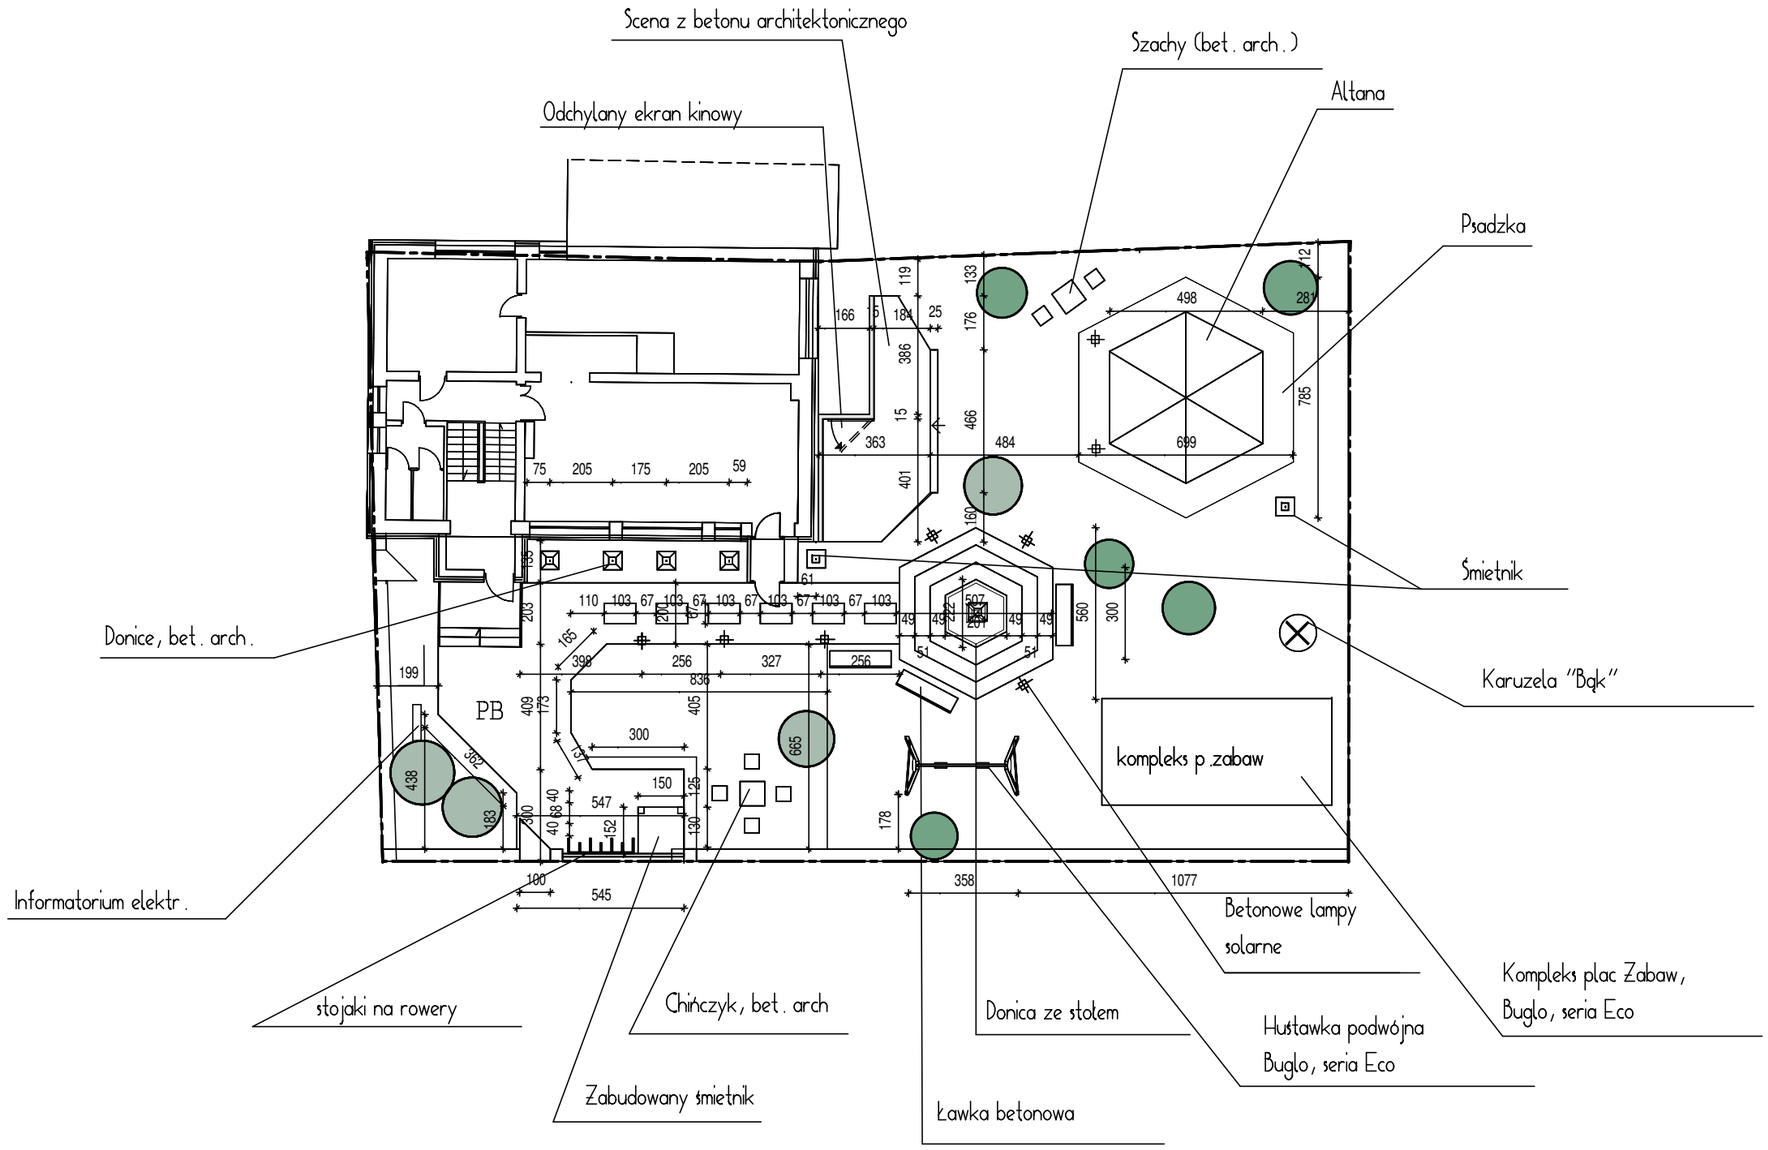

WYKONAWCA PROJEKTU	Pracownia Projektowania i Nadzoru WAMAR ul.Chopina 17, 87-800 Włocławek tel. +48 607 505 668 tel. +48 504 039 974 e-mail: kontakt@pracownia-wamar.pl www.pracownia-wamar.pl			WAMAR
INWESTYCJA:	BUDOWA BIBLIOTECZNEGO PLACU ZABAW			
ADRES:	87-800 WŁOCŁAWEK UL. KOŚCIELNA 2	DZIAŁKA NR: 1/5, OBRĘB MICHELIN KM 09		
TEMAT RYSUNKU:	PROJEKT ZAGOSPODAROWANIA TERENU - WYMIAROWANIE			SKALA: 1 : 200
PROJEKTOWAŁ:	mgr inż. Maria Ingielewicz upr. ABU-JX-8386-5/6/89Wk	branża architektoniczna		DATA: 17 MARZEC 2017
PROJEKTOWAŁ/ OPRACOWAŁ	architekt wnętrz Anna Stachowiak			NR RYSUNKU: U02