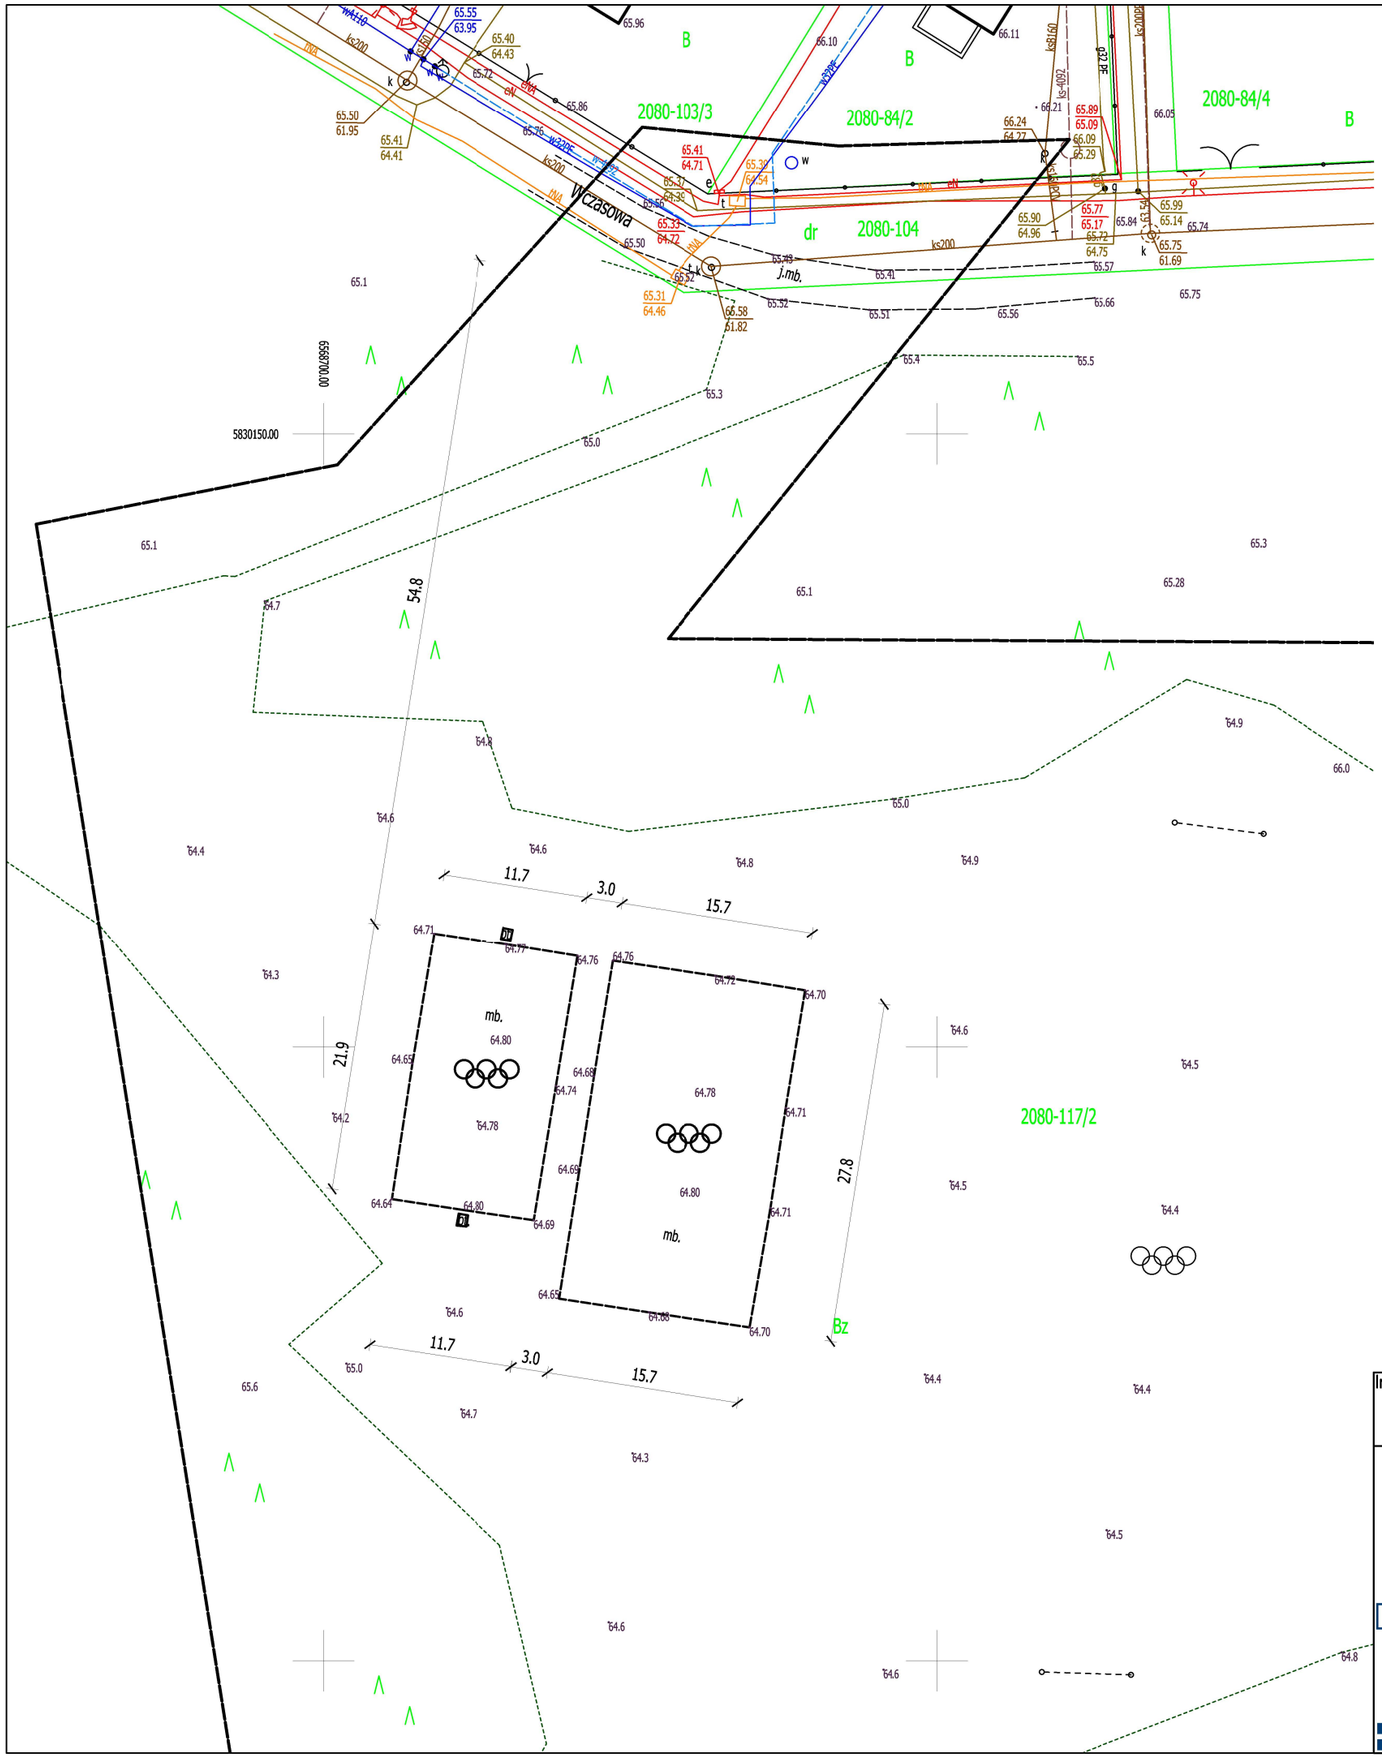

Zgodnie z Rozporządzeniem Ministra Infrastruktury i Rozwoju z dnia 22.09.2015 roku (Dz. U 67 2015 poz. 1554) poświadcza, że kopia mapy zasadniczej do celów projektowych, na której opracowano Projekt Zagospodarowania Terenu jest zgodna z oryginałem.

Uwagi:

1. Wszystkie wymiary podano w metrach [m]
2. Wszytkie rzędne podano w metrach [m]
3. Rysunek należy rozpatrywać łącznie z opisem technicznym.

Zestawienie powierzchni działki 117/2 KM 08 Michelin

Powierzchnia działki	65776,00 m2	/ 100,00%
Boisko do koszykówki	436,46 m2	/ 0,66%
Boisko do siaktówki i p.ręcznej	264,39 m2	/ 0,40%
Reprofilacja terenu	673,87 m2	/ 1,24%
Tereny biologicznie czynne	65075,15 m2	/ 98,94%

Inwestycja:
Przebudowa boisk na Michelinie przy ul. Sarniej.

HydroTechnika

Tytuł rysunku:
Inwentaryzacja boisk

Projektant:	Specjalność/Nr uprawnień:	Podpis:	Data:
mgr inż. Paweł Gerba	Konstrukcyjno-budowlana KUP/0105/PWOK/14		04.05.2018r.
			Skala rys.: 1:500
Projektant: inż. Jarosław Szczęsny	Specjalność/Nr uprawnień: Instalacyjno-inżynieryjna WBPP-AN-8386-5/46/81Wk	Podpis:	Nr rys.: 10

Rozwiązania zawarte w niniejszym opracowaniu stanowią własność projektantów i mogą być stosowane, powielane oraz udostępniane osobom trzecim jedynie na podstawie pisemnego zezwolenia, z zastrzeżeniem wszystkich skutków prawnych.

Nr str.: