


Konstrukcja nawierzchni drogi wewnętrznej  
skala 1:20

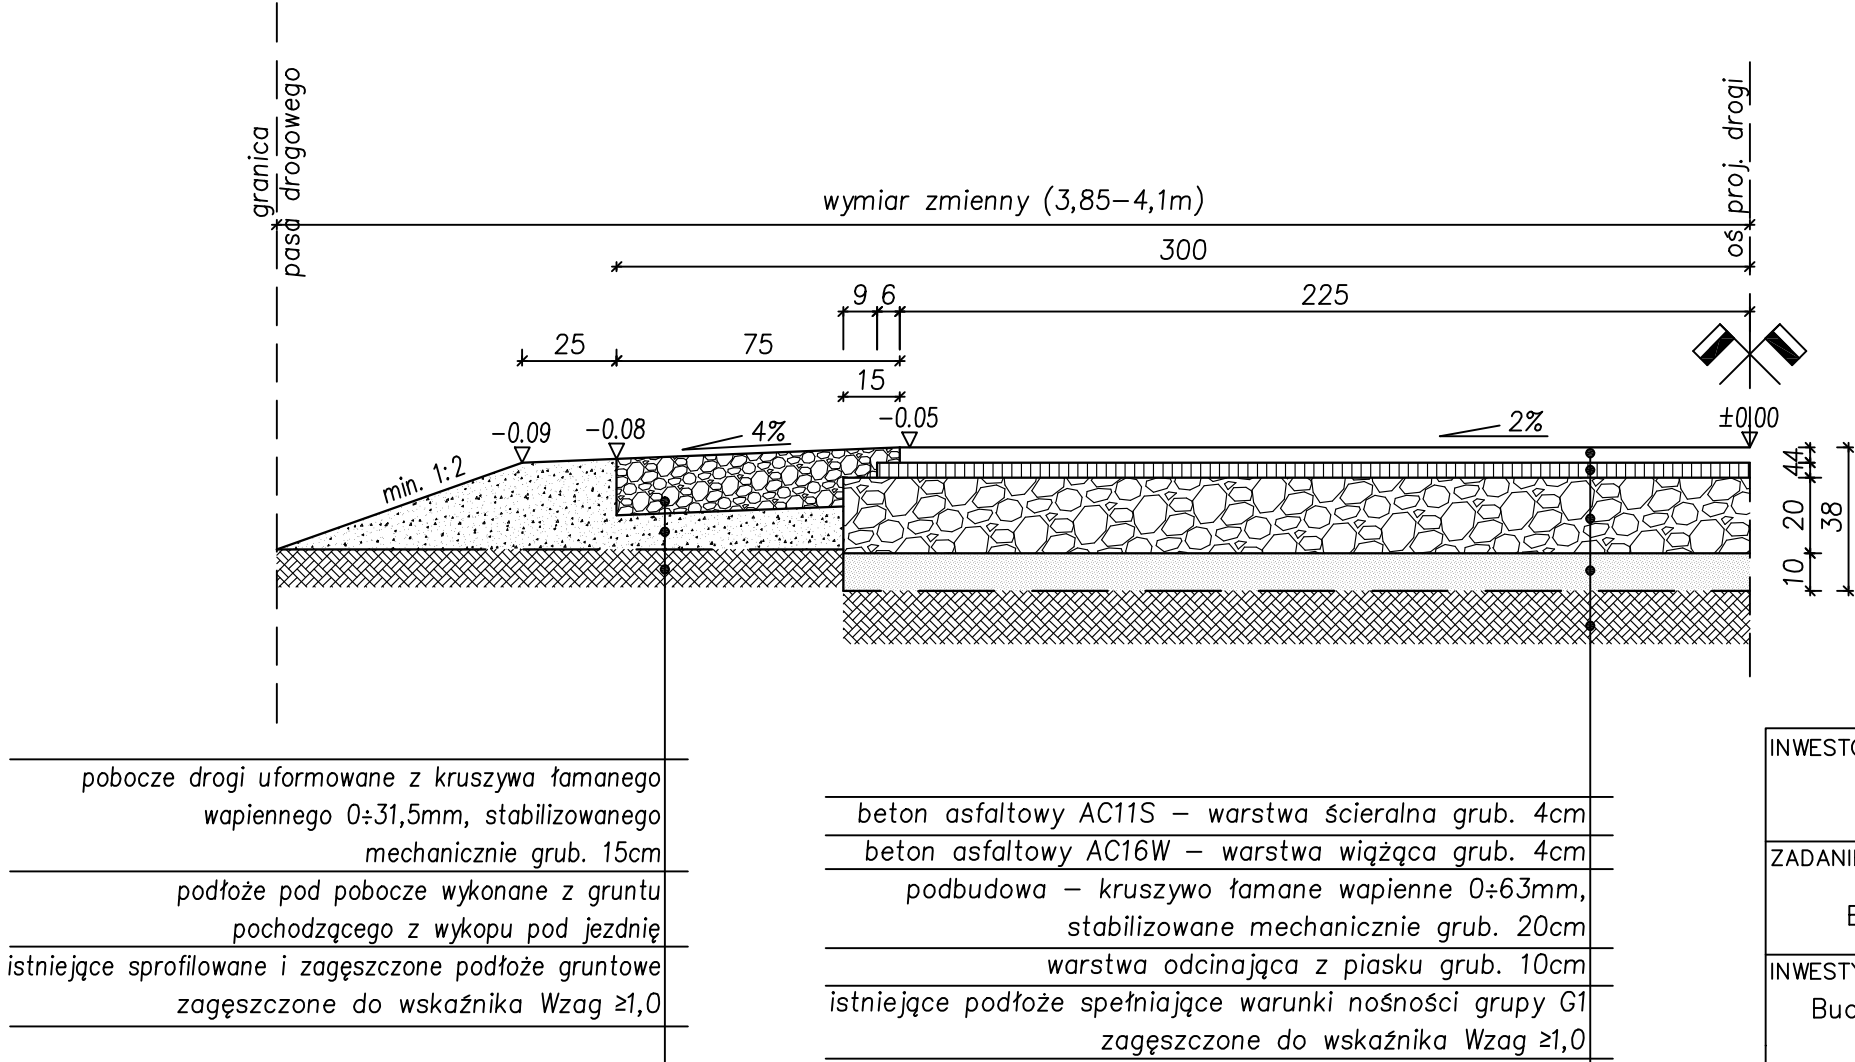

KR1

INWESTOR: Gmina Miasto Włocławek, ul. Zielony Rynek 11/13, 87–800 Włocławek		
ZADANIE INWESTYCYJNE: Budowa drogi dla działkowców Południe Włocławek		
INWESTYCJA: Budowa drogi wewnętrznej biegnącej od ulicy Kapitulnej w kierunku ulicy Ruda		
ADRES: Dz. nr 1/1, 1/2 obręb Włocławek KM 61 INWESTYCJI: oraz dz. nr 7/2 obręb Włocławek KM 63		
TYTUŁ RYSUNKU: KONSTRUKCJA NAWIERZCHNI DROGI WEWNĘTRZNEJ		RYS. NR: PD–04
		SKALA: 1: 20
PROJEKTANT (br. drogowa): inż. Henryk Nencka	Spec. drogowa: UAN–V–8386–5/19/88 Wk	PODPIS:
OPRACOWAŁA: mgr inż. Beata Kacprzak	–	PODPIS:
STADIUM: Projekt budowlany	BRANŻA: Drogowa	DATA: 09.2018r.