


Konstrukcja nawierzchni projektowanych zatok postojowych  
oraz przebudowywanego chodnika  
skala 1:20

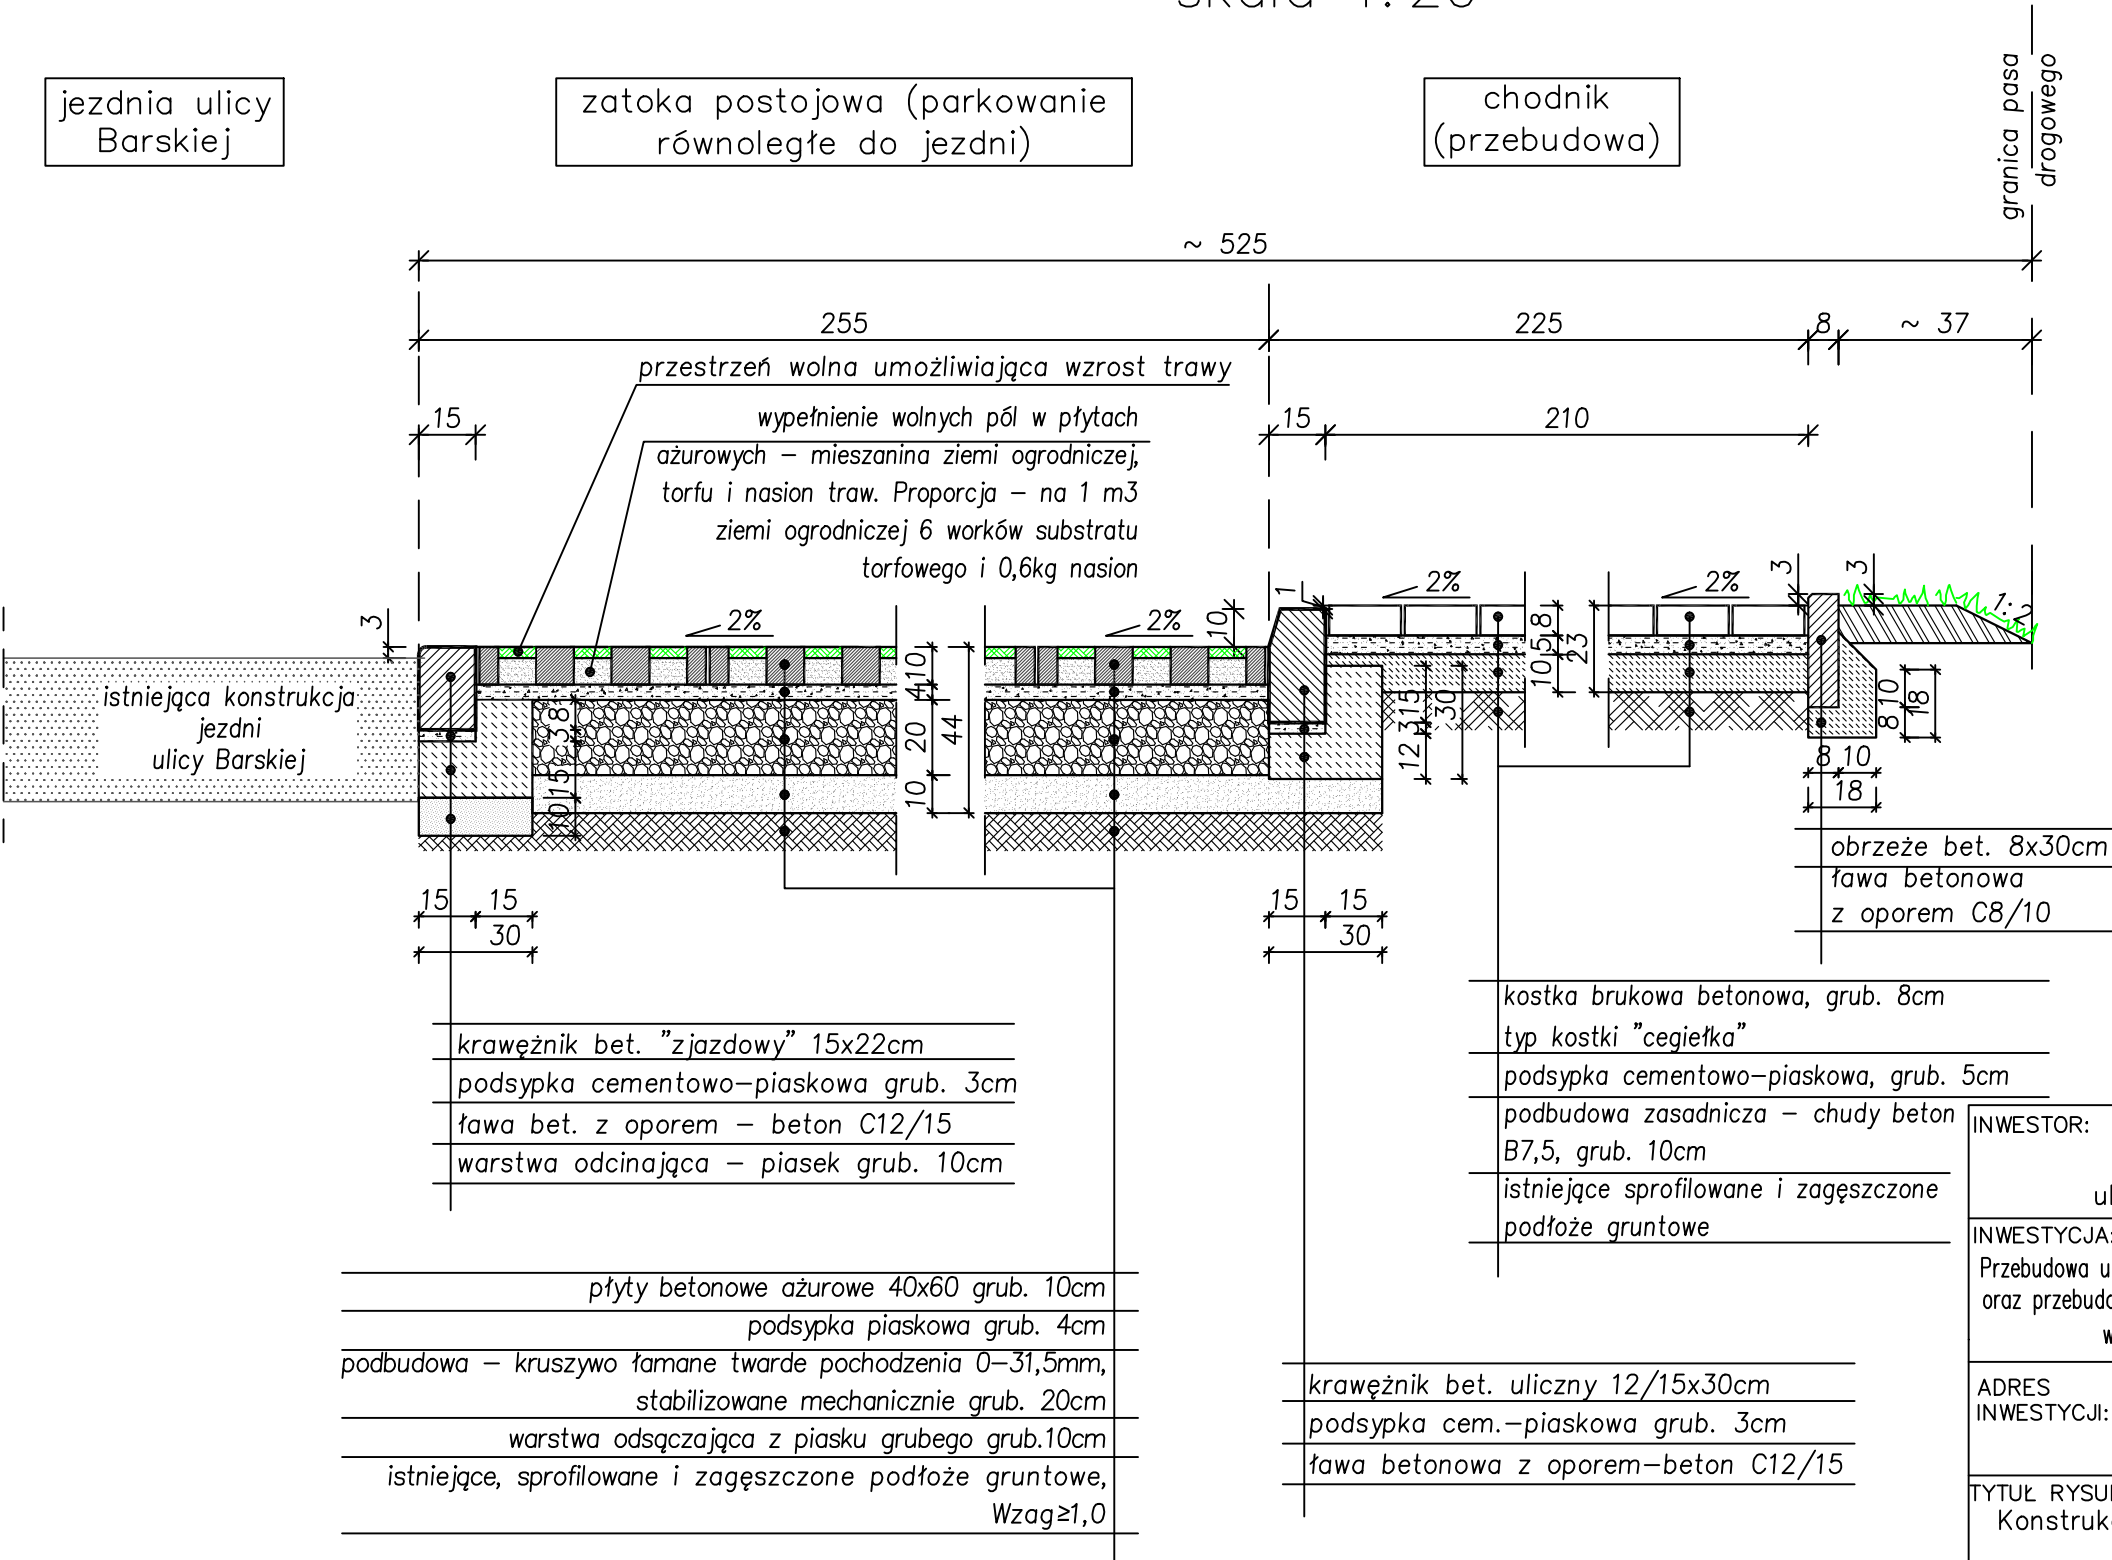

INWESTOR: Gmina Miasto Włocławek, ul. Zielony Rynek 11/13, 87–800 Włocławek		
INWESTYCJA: Przebudowa ulicy Barskiej we Włocławku na odcinku od ulicy Polnej do ulicy Żytniej oraz przebudowa istniejącego utwardzenia na przyległej do pasa drogowego działce w ramach zadania: "Budowa parkingów na terenie miasta"		
ADRES Włocławek, ul. Barska		
INWESTYCJA: Dz. nr 72/3 obręb Włocławek KM 86 oraz dz. nr 11/1 obręb Włocławek KM 105		
TYTUŁ RYSUNKU: Konstrukcja nawierzchni projektowanych zatok postojowych oraz przebudowywanego chodnika		RYS. NR: PD-03
		SKALA: 1:20
PROJEKTANT (br. drogowa): inż. Henryk Nencka	Spec. drogowa: UAN-V-8386-5/19/88 Wk	PODPIS:
OPRACOWAŁA: mgr inż. Beata Kacprzak	-	PODPIS:
STADIUM: -	BRANŻA: Drogowa	DATA: 10.2018r.