KONSTRUKCJA NAWIERZCHNI BEZPIECZNEJ Z ELASTYCZNEJ KRATKI
skala 1:10

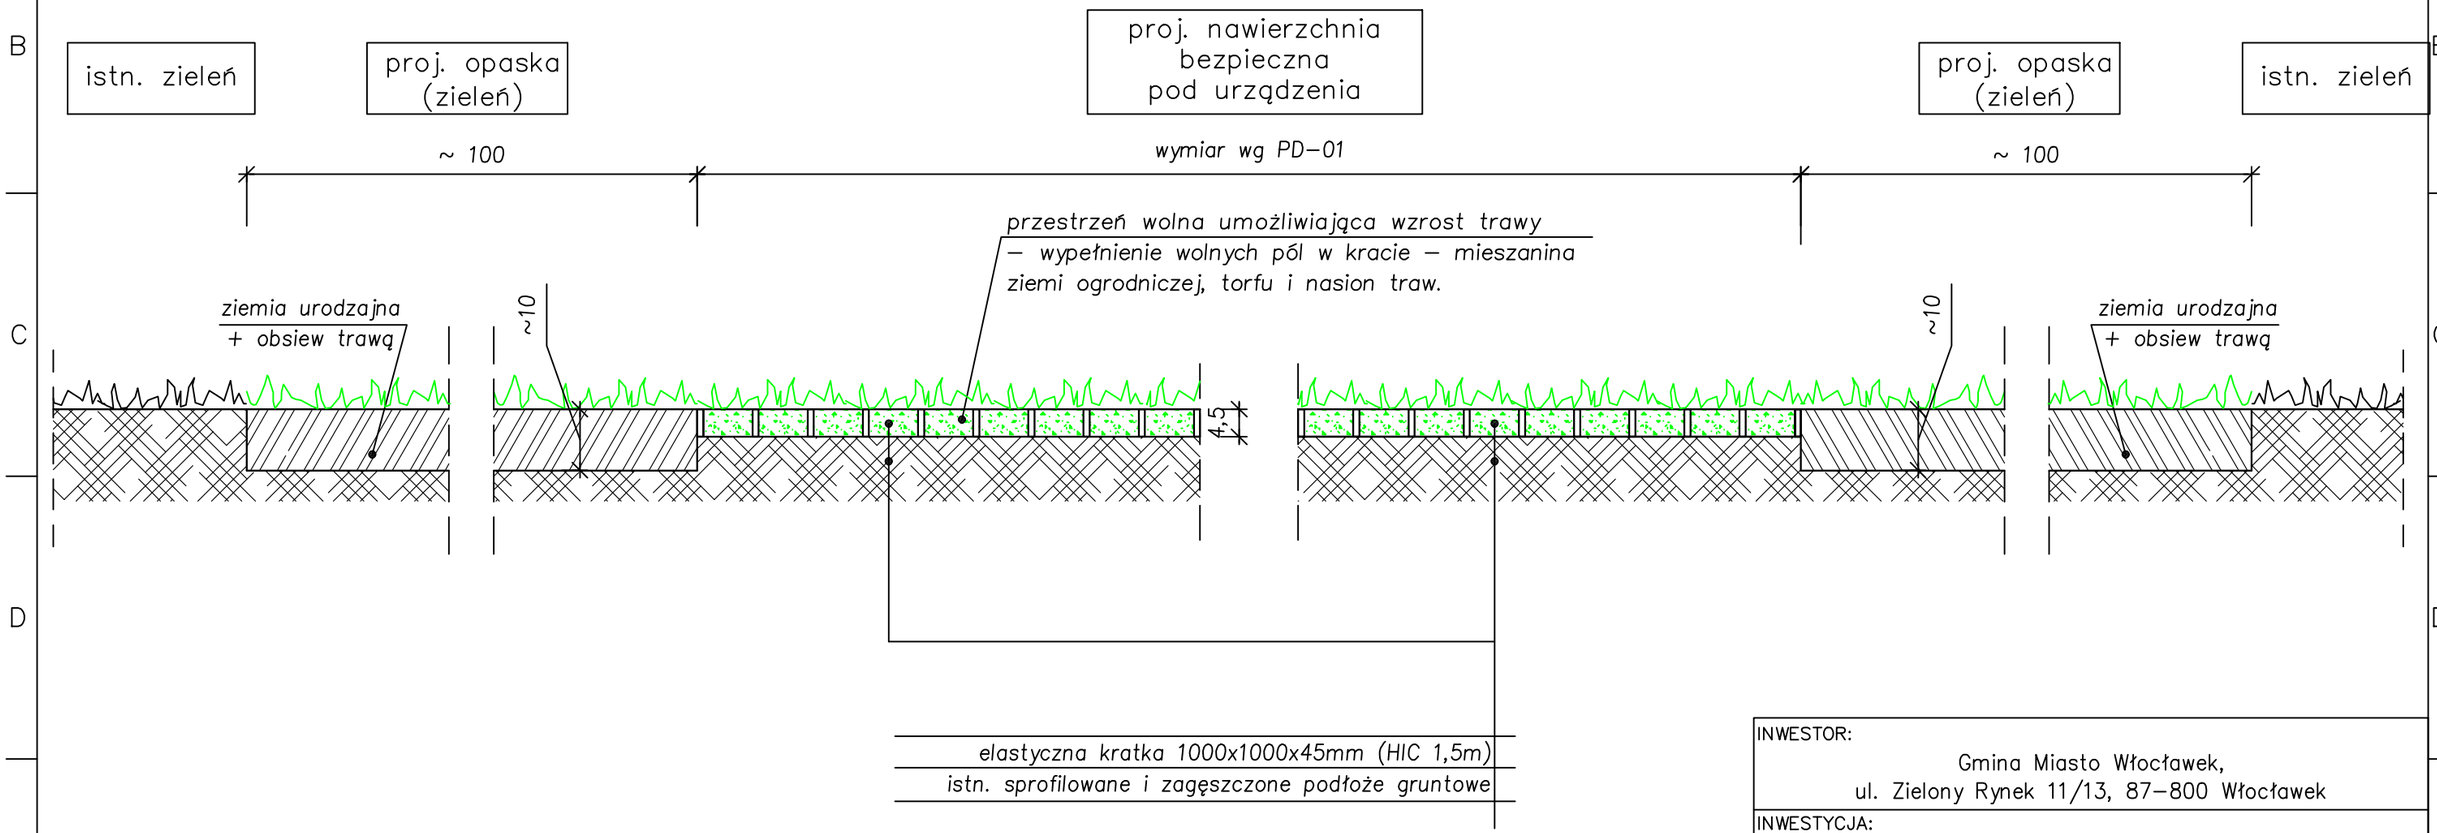

INWESTOR: Gmina Miasto Włocławek, ul. Zielony Rynek 11/13, 87–800 Włocławek		
INWESTYCJA: Wymiana ogrodzenia i modernizacja placu zabaw przy Przedszkolu Publicznym nr 14		
ADRES INWESTYCJI: Włocławek, ul. Hutnicza 3a, Dz. nr 55/2 obręb Włocławek KM 31		
TYTUŁ RYSUNKU: Konstrukcja nawierzchni bezpiecznej z elastycznej kratki		RYS. NR: PD–04 SKALA: 1:10
PROJEKTANT (br. drogowa): inż. Henryk Nencka	Spec. drogowa: UAN-V-8386-5/19/88 Wk	PODPIS:
OPRACOWAŁA: mgr inż. Beata Kacprzak	–	PODPIS:
STADIUM: –	BRANŻA: –	DATA: 05.2018r.