Geometria ogrodzenia
skala 1:500

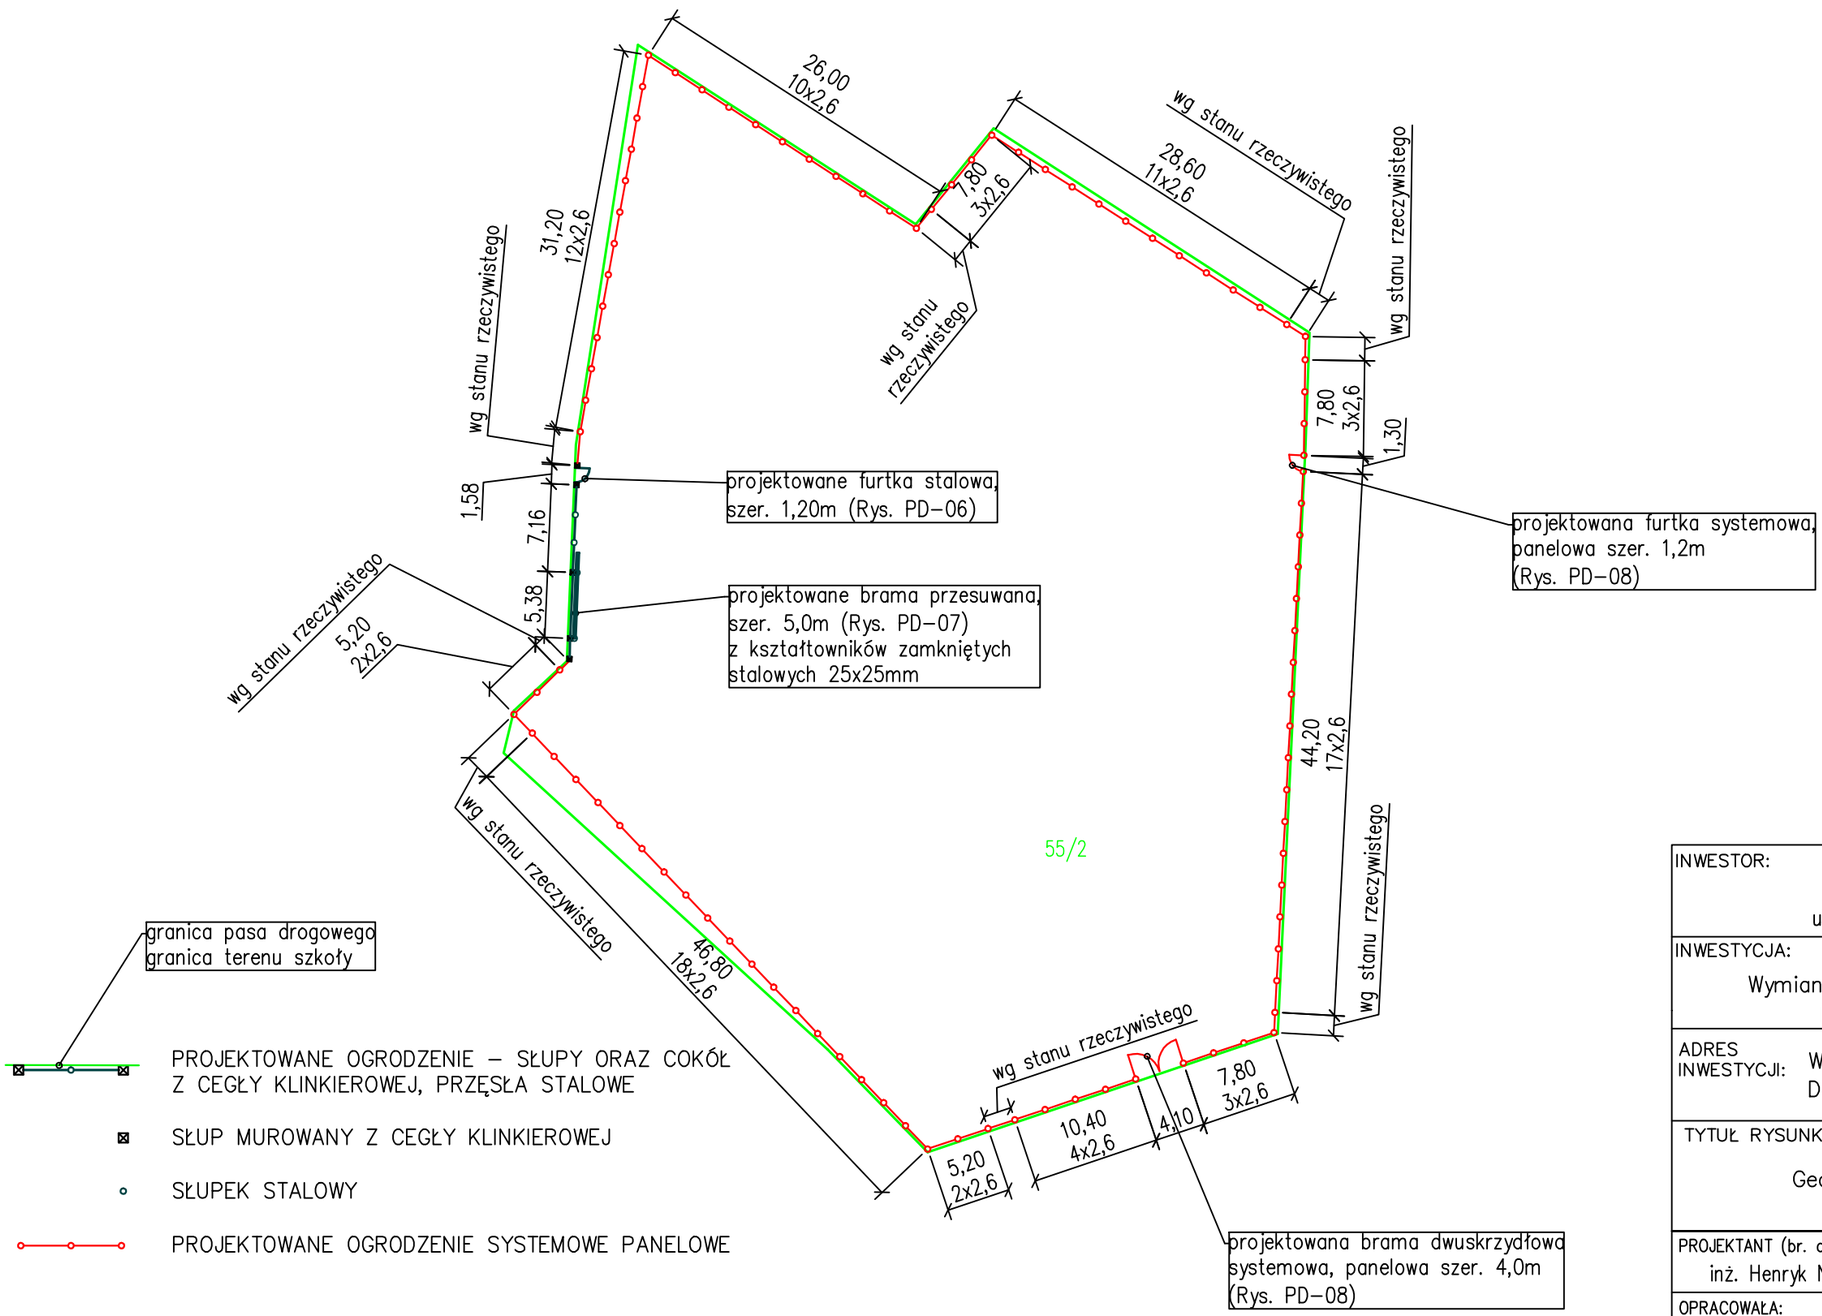

granica pasa drogowego
granica terenu szkoły

PROJEKTOWANE OGRODZENIE – SŁUPY ORAZ COKÓŁ Z CEGŁY KLINKIEROWEJ, PRZĘSŁA STALOWE

SŁUP MUROWANY Z CEGŁY KLINKIEROWEJ

SŁUPEK STALOWY

PROJEKTOWANE OGRODZENIE SYSTEMOWE PANELOWE

INWESTOR: Gmina Miasto Włocławek, ul. Zielony Rynek 11/13, 87-800 Włocławek		
INWESTYCJA: Wymiana ogrodzenia i modernizacja placu zabaw przy Przedszkolu Publicznym nr 14		
ADRES INWESTYCJI: Włocławek, ul. Hutnicza 3a Dz. nr 55/2 obręb Włocławek KM 31		
TYTUŁ RYSUNKU: Geometria ogrodzenia		RYS. NR: PD-05
		SKALA: 1:500
PROJEKTANT (br. drogowa): inż. Henryk Nencka	Spec. drogowa: UAN-V-8386-5/19/88 Wk	PODPIS:
OPRACOWAŁA: mgr inż. Beata Kacprzak	-	PODPIS:
STADIUM: –	BRANŻA: –	DATA: 05.2018r.