


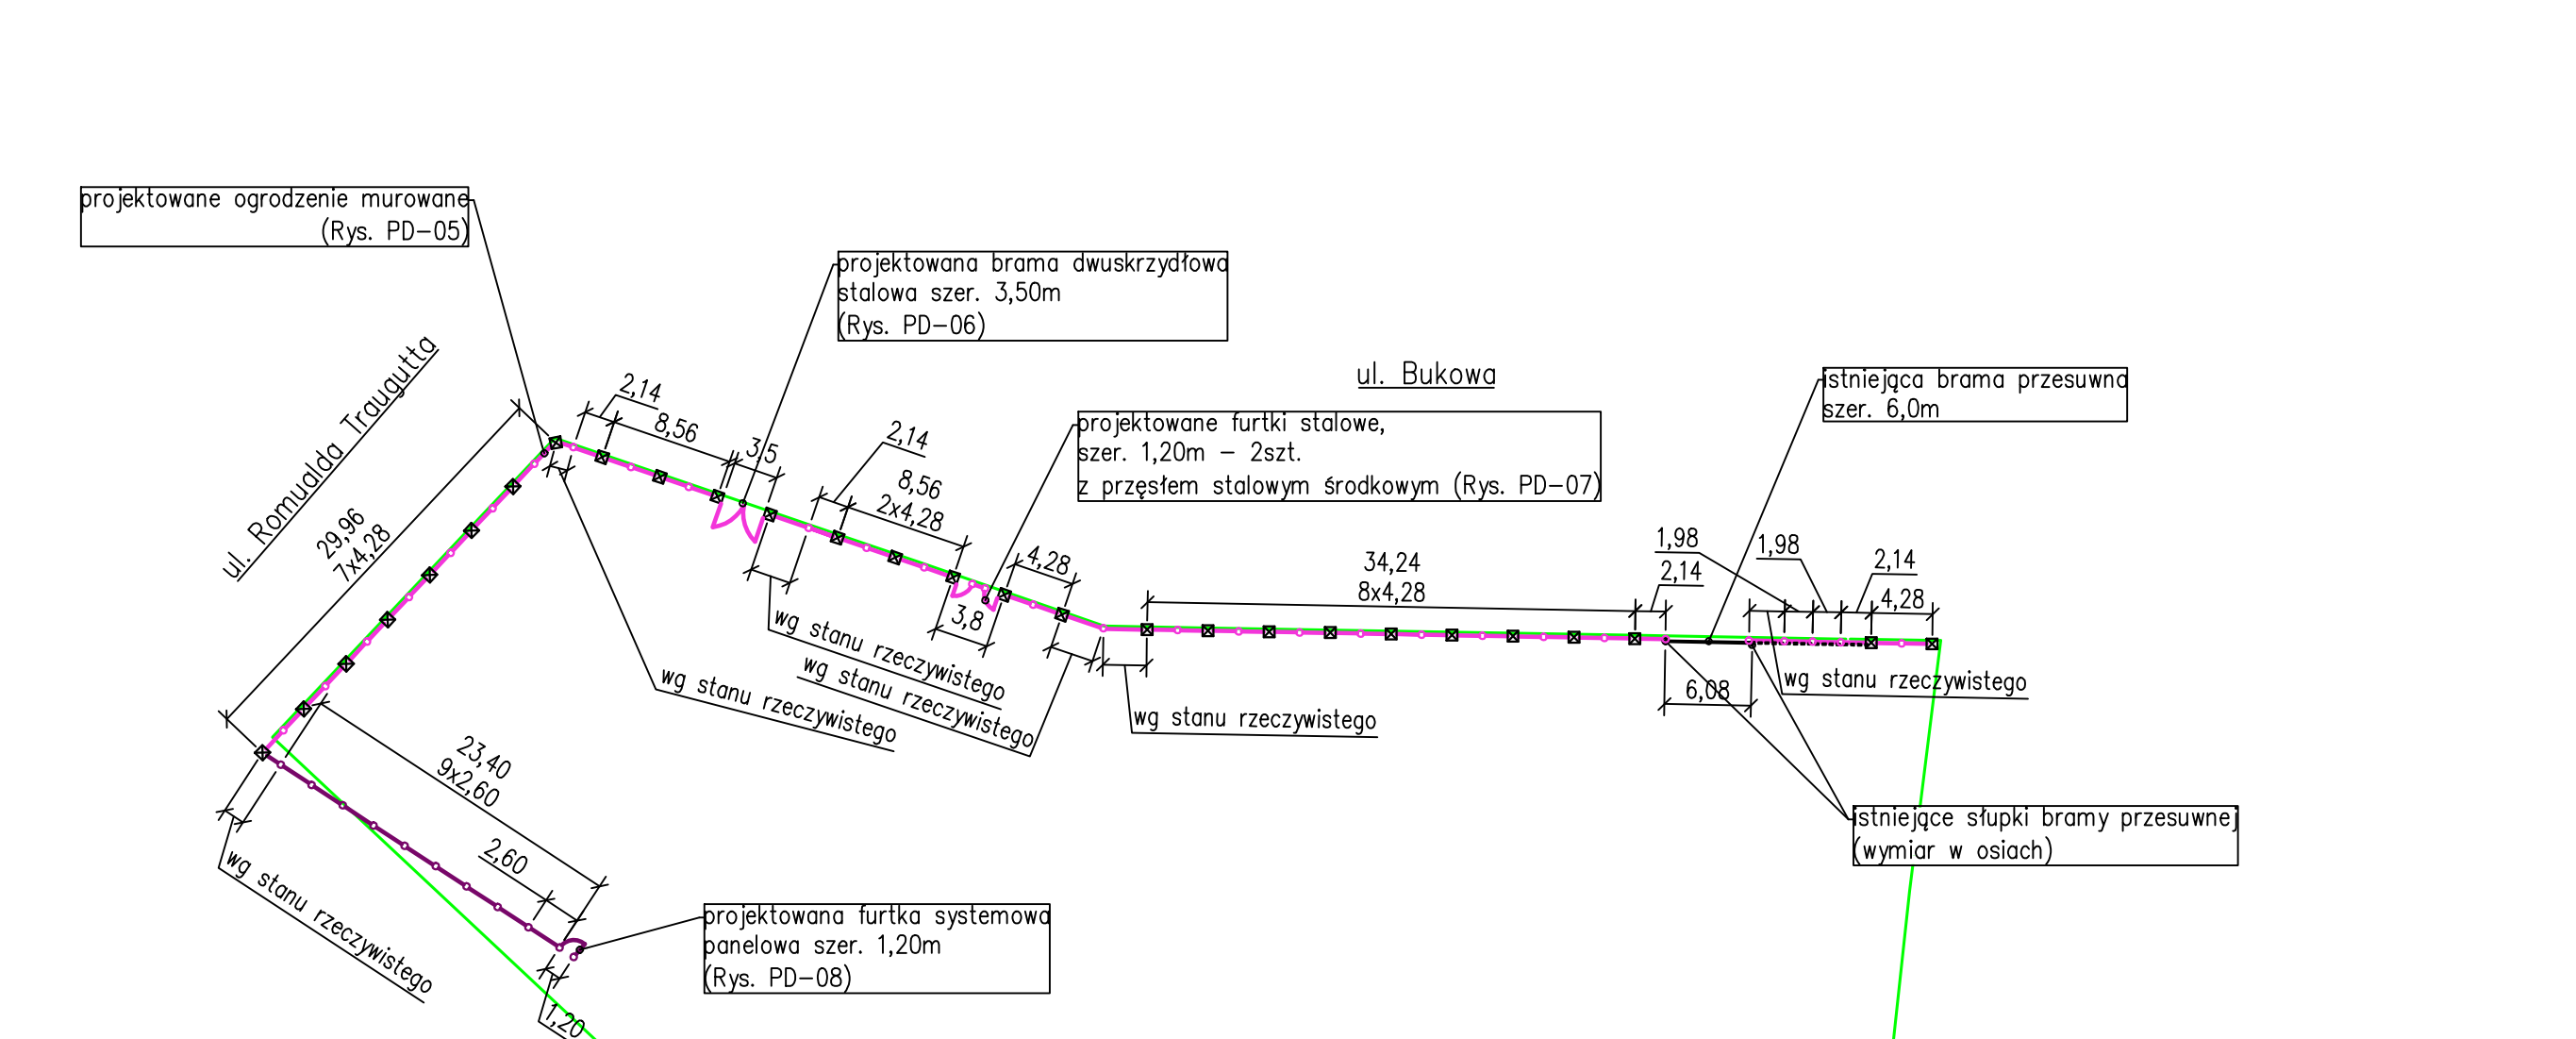



A horizontal number line with tick marks labeled 1 through 8.



- | | |
|---|---|
|  | PROJEKTOWANE OGRODZENIE – SŁUPY ORAZ COKÓŁ
Z CEGŁY KLINKIEROWEJ, PRZĘSLA STALOWE |
|  | SŁUP MUROWANY Z CEGŁY KLINKIEROWEJ |
|  | SŁUPEK STALOWY |
|  | PROJEKTOWANE OGRODZENIE SYSTEMOWE PANELOWE |

INWESTOR:		
Gmina Miasto Włocławek, ul. Zielony Rynek 11/13, 87-800 Włocławek		
INWESTYCJA:		
Remont ogrodzenia i budowa parkingu przy Szkole Podstawowej nr 14		
ADRES INWESTYCJI: Włocławek, ul. Bukowa 9/13 Dz. nr 148/14, 148/2 obręb Włocławek KM 51		
TYTUŁ RYSUNKU:		RYS. NR:
Geometria ogrodzenia		PD-04
		SKALA:
		1:500
PROJEKTANT (br. drogowy):	Spec. drogowy:	PODPIS:
inż. Henryk Nencka	UAN-V-8386-5/19/88 Wk	
OPRACOWAŁA:		PODPIS:
mgr inż. Beata Kacprzak	-	
STADIUM:	BRANŻA:	DATA:
-	-	04.2018r.