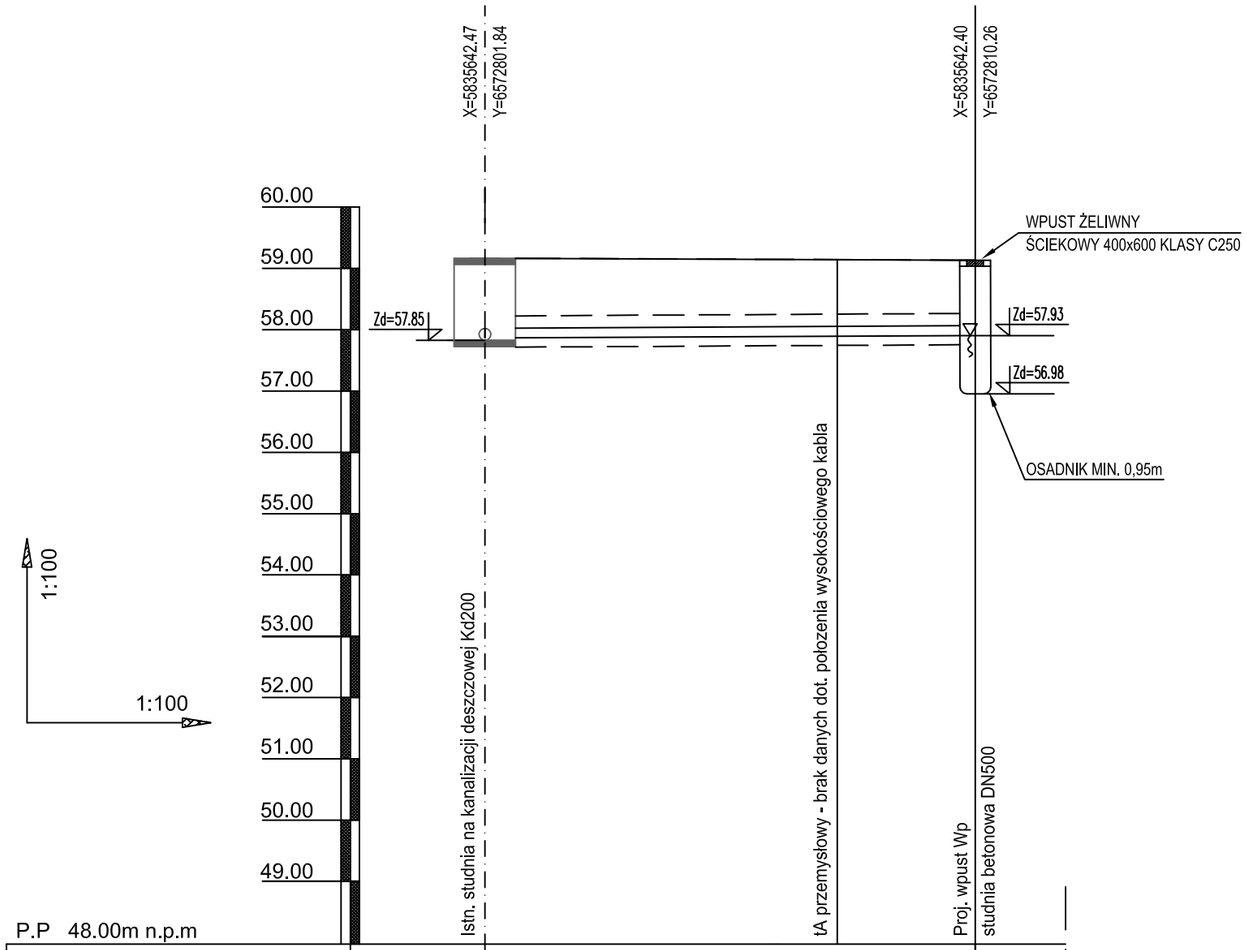

	Sistn.1		Wp
Rzędna terenu istniejącego	59.19		59.16
Rzędna terenu projektowanego	59.19		59.16
Rzędna dna kanału	57.85	57.89	57.93
Zagłębienie	1.34	1.30	1.23
Średnica, materiał, spadek		rura Ø160PVC-U SN8 i=0,5%	
Odległość (m)	0,00		8,40

UWAGA:
1. Istnieje możliwość występowania niezinwentaryzowanych obiektów podziemnych.
2. Roboty ziemne rozpocząć po sprawdzeniu rzeczywistych rzędnych rzędnej istniejącej kanalizacji deszczowej.
3. Zachować szczególną ostrożność przy skrzyżowaniu projektowanego kanału deszczowego z istniejącym kablem tA z uwagi na brak rzędnych wysokościowych posadowienia kabla.
4. Roboty rozpocząć od najniższego punktu – włączenie do istn. studni kanalizacyjnej w celu potwierdzenia rzędnych wysokościowych założonych w projekcie.
5. Wierzch wpustu powiniem być posadowiony o 1cm niżej od rzędnej ścieku terenowego.

INWESTOR:
Gmina Miasto Włocławek,
ul. Zielony Rynek 11/13, 87–800 Włocławek

INWESTYCJA:
Remont ogrodzenia i budowa parkingu
przy Szkole Podstawowej nr 14

ADRES INWESTYCJI: Włocławek, ul. Bukowa 9/13
Dz. nr 148/14, 148/2 obręb Włocławek KM 51

TYTUŁ RYSUNKU:		RYS. NR:
Profil podłużny przyłącza kanalizacji deszczowej		PD–09
		SKALA: 1:100/100
PROJEKTANT (br. sanitarna): mgr inż. Beata Kacprzak	Spec. instalacyjna: KUP/0052/POOS/11	PODPIS:
STADIUM: –	BRANŻA: –	DATA: 04.2018r.