


3 x PAPA ASFALTOWA NA LEPIKU
ZATARCIE PŁYT ZAPRAWĄ CEMENTOWĄ
PŁYTY KORYTKOWE 10cm
PRZESTRZEŃ POWIETRZNA
PROJ. WARSTWA GRANULOWANEJ WĘŁNY MINERALNEJ
GRUB. 15 cm $\lambda = 0,038$ W/mK WPROWADZONA METODĄ WDMUCHIWANIA
2 x PŁYTY (FILCE) WĘŁNA MINERALNA
STROP

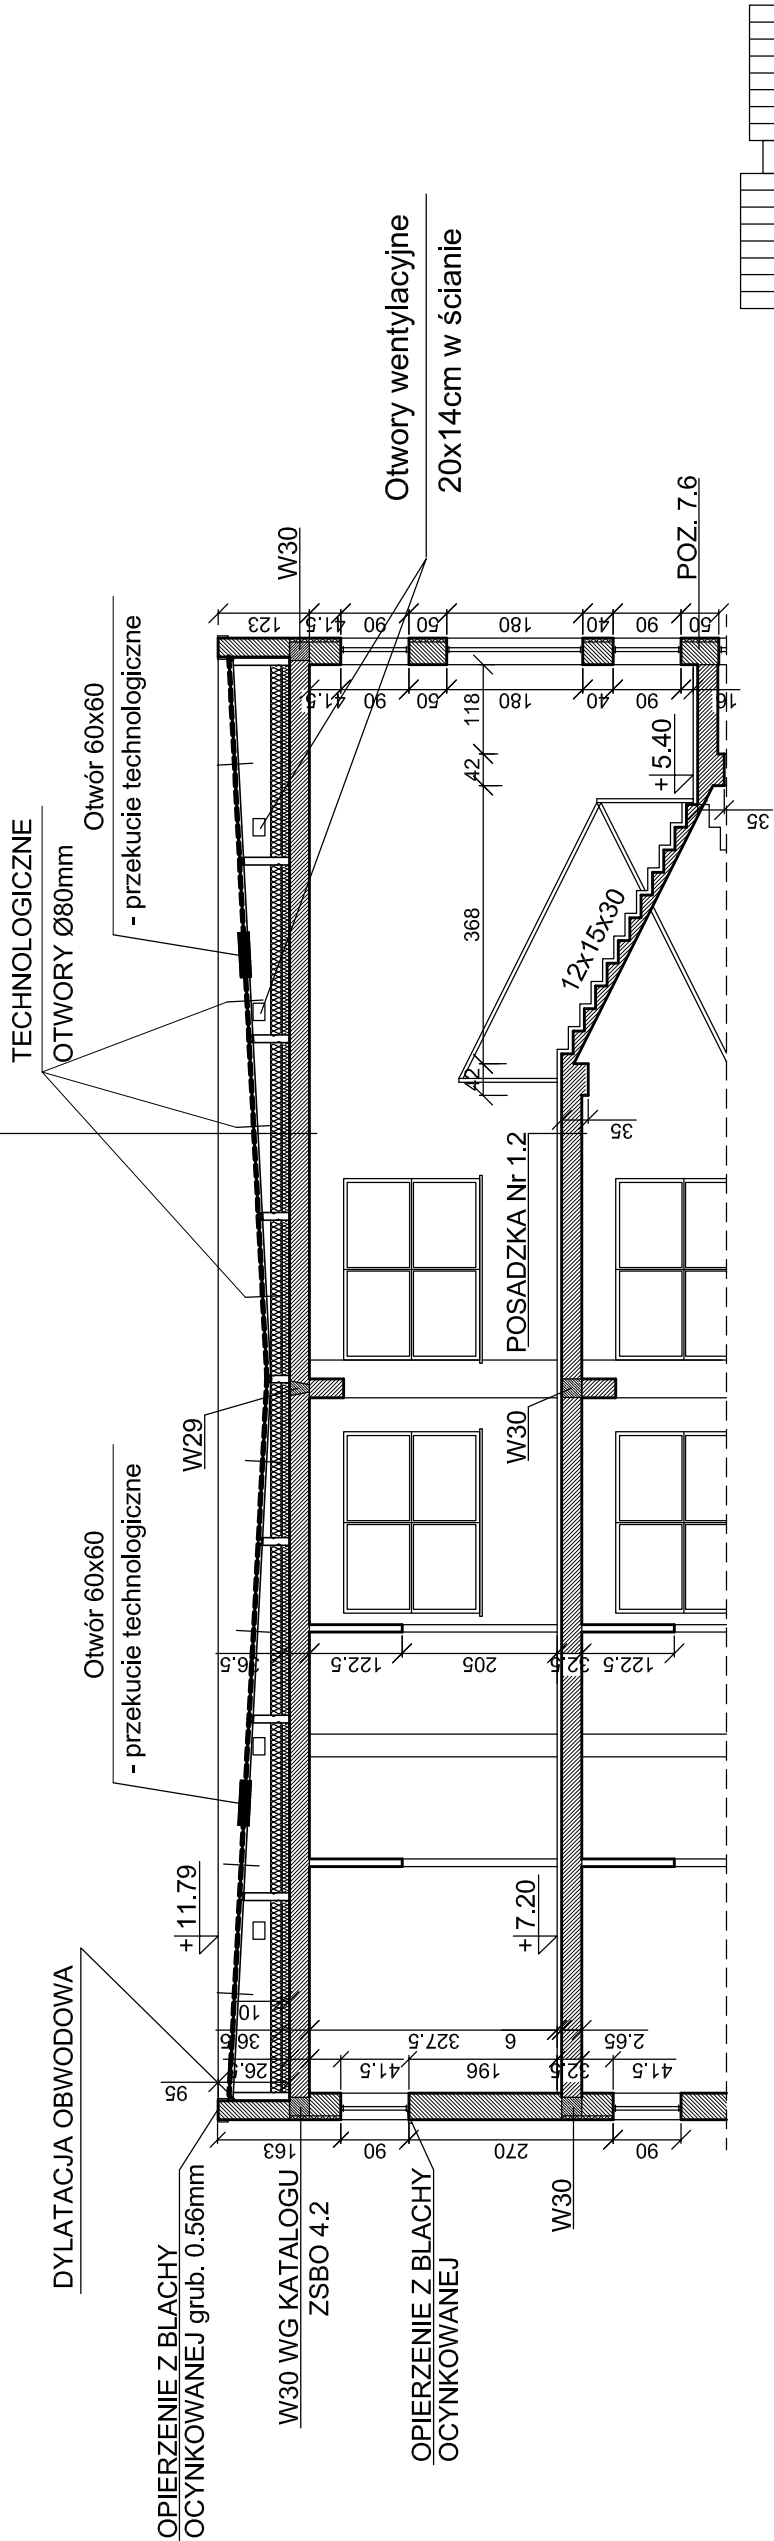

PRZĘKRÓJ A - A
- SEGMENT "B"
SKALA: 1:100

Inwestycja: Modernizacja pokrycia dachów Zespołu Szkół nr 9 , przy ul. Promiennej 15 we Wrocławku dla zad. "Program dach " - modernizacja pokryć dachowych.	
Adres: 87-800 WŁOCŁAWEK ul. Promienna 15 , dz. nr 7 KM 30	
Inwestor: Urząd Miasta Wrocławek Wydział Inwestycji i Zamówień Publicznych ul Złoty Rynek 11/13 . 87-800 Wrocławek	
Projektant: mgr inż. Małgorzata Głodek	upr. nr UAN-NB-8386-5/96/87Wk spec. konstrukcyjno-budowlanej
Nazwa rys. PRZĘKRÓJ A - A - SEGMENT B	
Skala: 1:100	Data: 06.2014 Nr rys. 6