



3 x PAPA ASFALTOWA NA LEPIKU
ZATARCIE PŁYT ZAPRAWA CEMENTOWA
PŁYTY KORYTKOWE 10cm
PRZESTRZEN POWIETRZNA
2 x PŁYTY (FILCE) WEŁNA MINERALNA
STROP

DYLATACJA OBWODOWA

OPIERZENIE Z BLACHY
OCYNKOWANEJ grub. 0.56mm

W30 WG KATALOGU
ZSBO 4.2

OPIERZENIE Z BLACHY
OCYNKOWANEJ

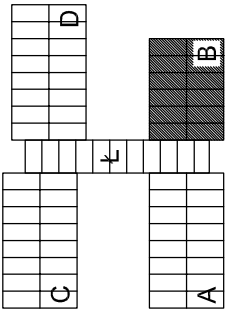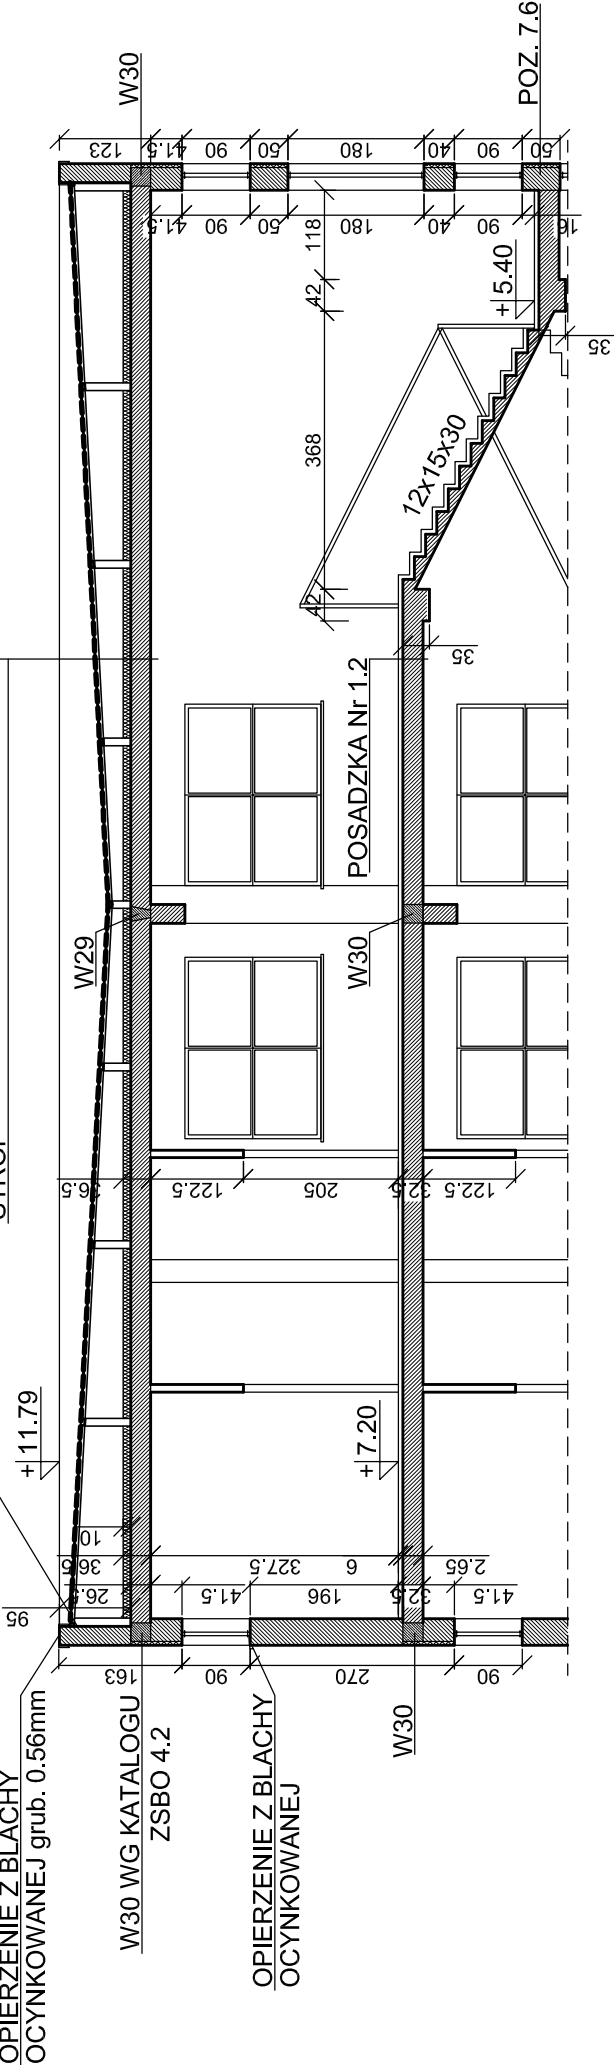

INWENTARYZACJA

Inwestycja: Modernizacja pokrycia dachów Zespołu Szkół nr 9 , przy ul. Promiennej 15 we Włodawku dla zad. "Program dach " - modernizacja pokryć dachowych.	
Adres: 87-800 WŁOCŁAWEK ul. Promienna 15 , dz. nr 7 KM 30	
Inwestor: Urząd Miasta Włodawek Wydział Inwestycji i Zamówień Publicznych ul Zielony Rynek 11/13 , 87-800 Włodawek	
Projektant: mgr inż. Małgorzata Głodek	upr. nr UAN-NB-8386-5/96/87Wk spec. konstrukcyjno-budowlanej
Podpis: Nazwa rys. PRZEKRÓJ A - A - SEGMENT B	
Skala: 1:100	Nr rys. 14

PRZEKRÓJ A - A
- SEGMENT "B"
SKALA: 1:100