


PRZEKRÓJ A-A

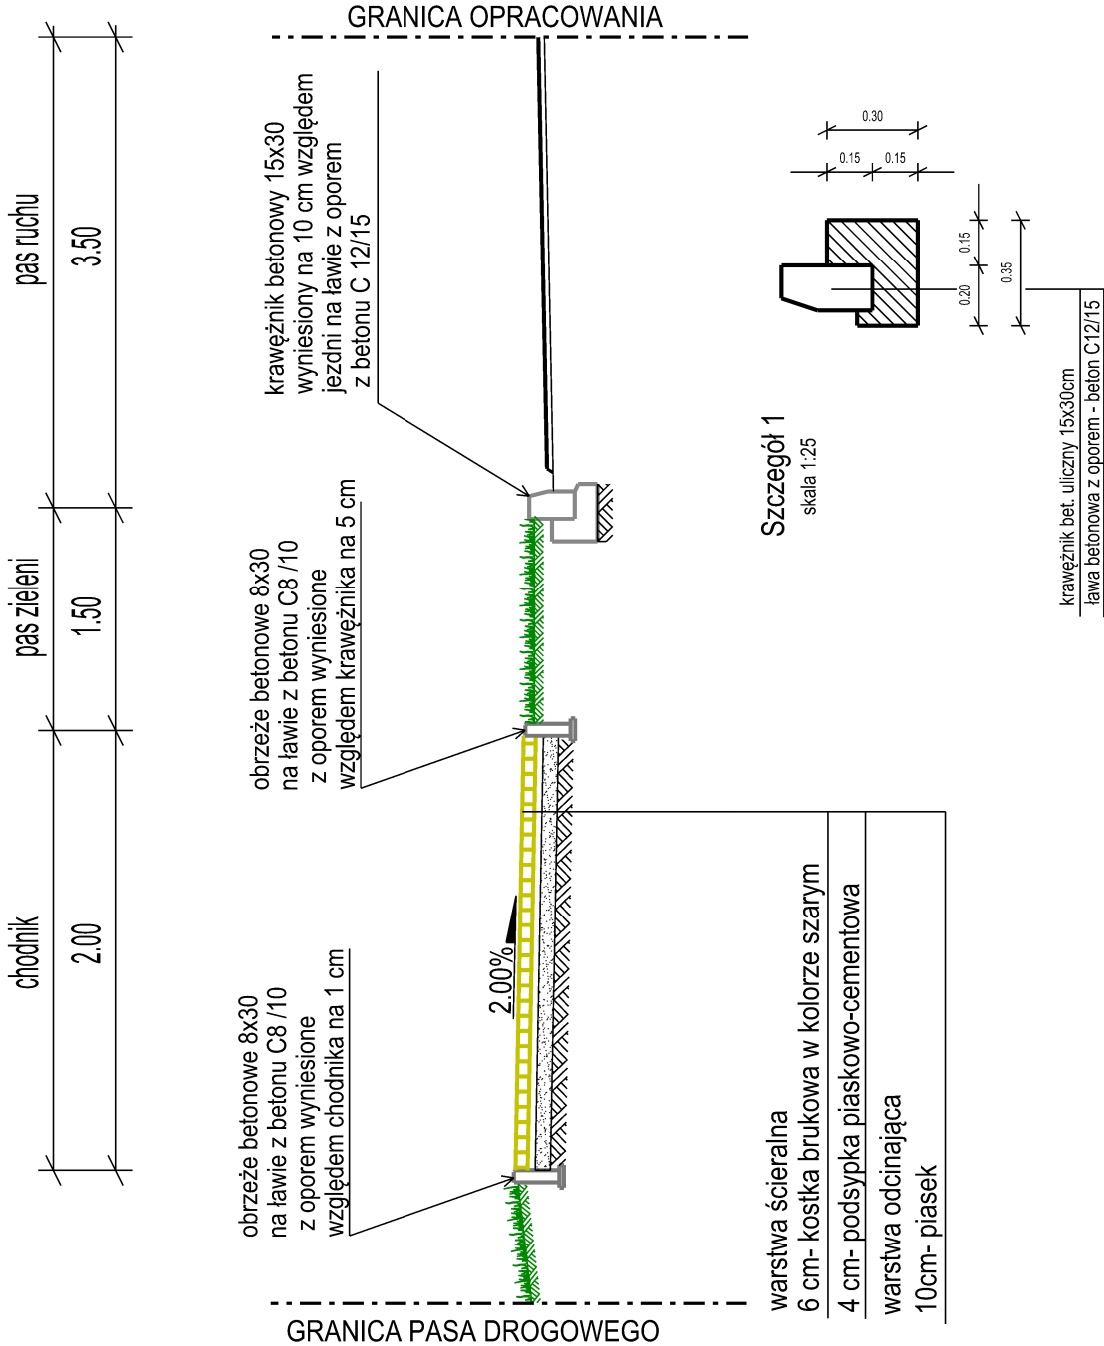

Biuro Inżynieryjne NOMIS					
Szymon Drobiecki					
ul. Sokola 10i, 87 - 800 Włocławek					
nomis.firma@gmail.com					
tel. 606 590 779					
NIP: 8882690470					
Format	Obiekt:	Przebudowa Chodnika ulicy Okrężnej na odcinku od ulicy Plac Kolanowszczyzna do ulicy Reymonta realizowanego w ramach zadania pn. "Budowa chodników"			Faza
	Investor:	Gmina Miasto Włocławek			P.B.
Skala 1:50	Temat rysunku:	Przekrój normalny A-A			Nr rys. 3
	Imię i nazwisko	Nr Upr.	Podpis	Data	
Projektował	mgr inż. Piotr Przybylski	KUP/0046/POOD/04		17.09.2018	
Asystent projektanta	mgr inż. Szymon Drobiecki			17.09.2018	
Opracowanie chronione Ustawą o prawie autorskim i prawach pokrewnych (Dz.U.Nr 24/94.poz. 83 z dnia 4 lutego 1994r.)					