



4430

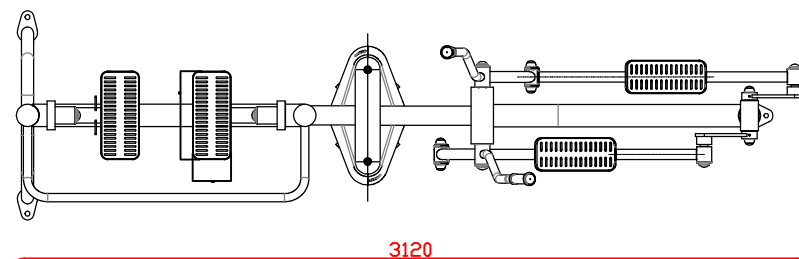

6720

UWAGI:

1. Wszystkie wymiary podano w milimetrach.
2. Wszystkie rzędne podano w metrach.
3. Rysunek należy rozpatrywać łącznie z opisem technicznym obiektu.
4. Urządzenie montować na fundamentach prefabrykowanych wg kompletnego systemu wybranego producenta.

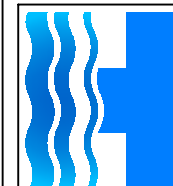

HYDROPROJEKT WŁOCŁAWEK SP. Z O. O.
87-800 Włocławek, ul. Wieniecka 39
tel.: +48 502 033 292, +48 509 708 577
mail: biuro@hydrowloc.pl

Inwestycja:

Budowa obiektów małej architektury: siłowni zewnętrznej, urządzeń do gier stolikowych, terenów utwardzonych, ogrodzenia zewnętrznego, ławek, koszy na śmieci, stojaków na rowery na terenie działki nr 1/63 KM 14 obr. Michelin Włocławek

Inwestor:

Gmina Miasto Włocławek
ul. Zielony Rynek 11/13
87-800 Włocławek

Opracował:

inż. Robert Szafrąński

Podpis:

Projektant:

mgr inż. Paweł Gerba
KUP/0105/PWOK/14

Podpis:

Projektant:

mgr inż. Jarosław Pudliński
UA-V-7342-5/84/92Wk

Podpis:

Tytuł rysunku:

Biegacz + Orbitrek

Skala:

1: 30

Data:

01.04.2019r.

Nr rys.:

04

Rozwiązania zawarte w niniejszym opracowaniu stanowią własność projektantów i mogą być stosowane, powielane oraz udostępniane osobom trzecim jedynie na podstawie pisemnego zezwolenia, z zastrzeżeniem wszystkich skutków prawnych.