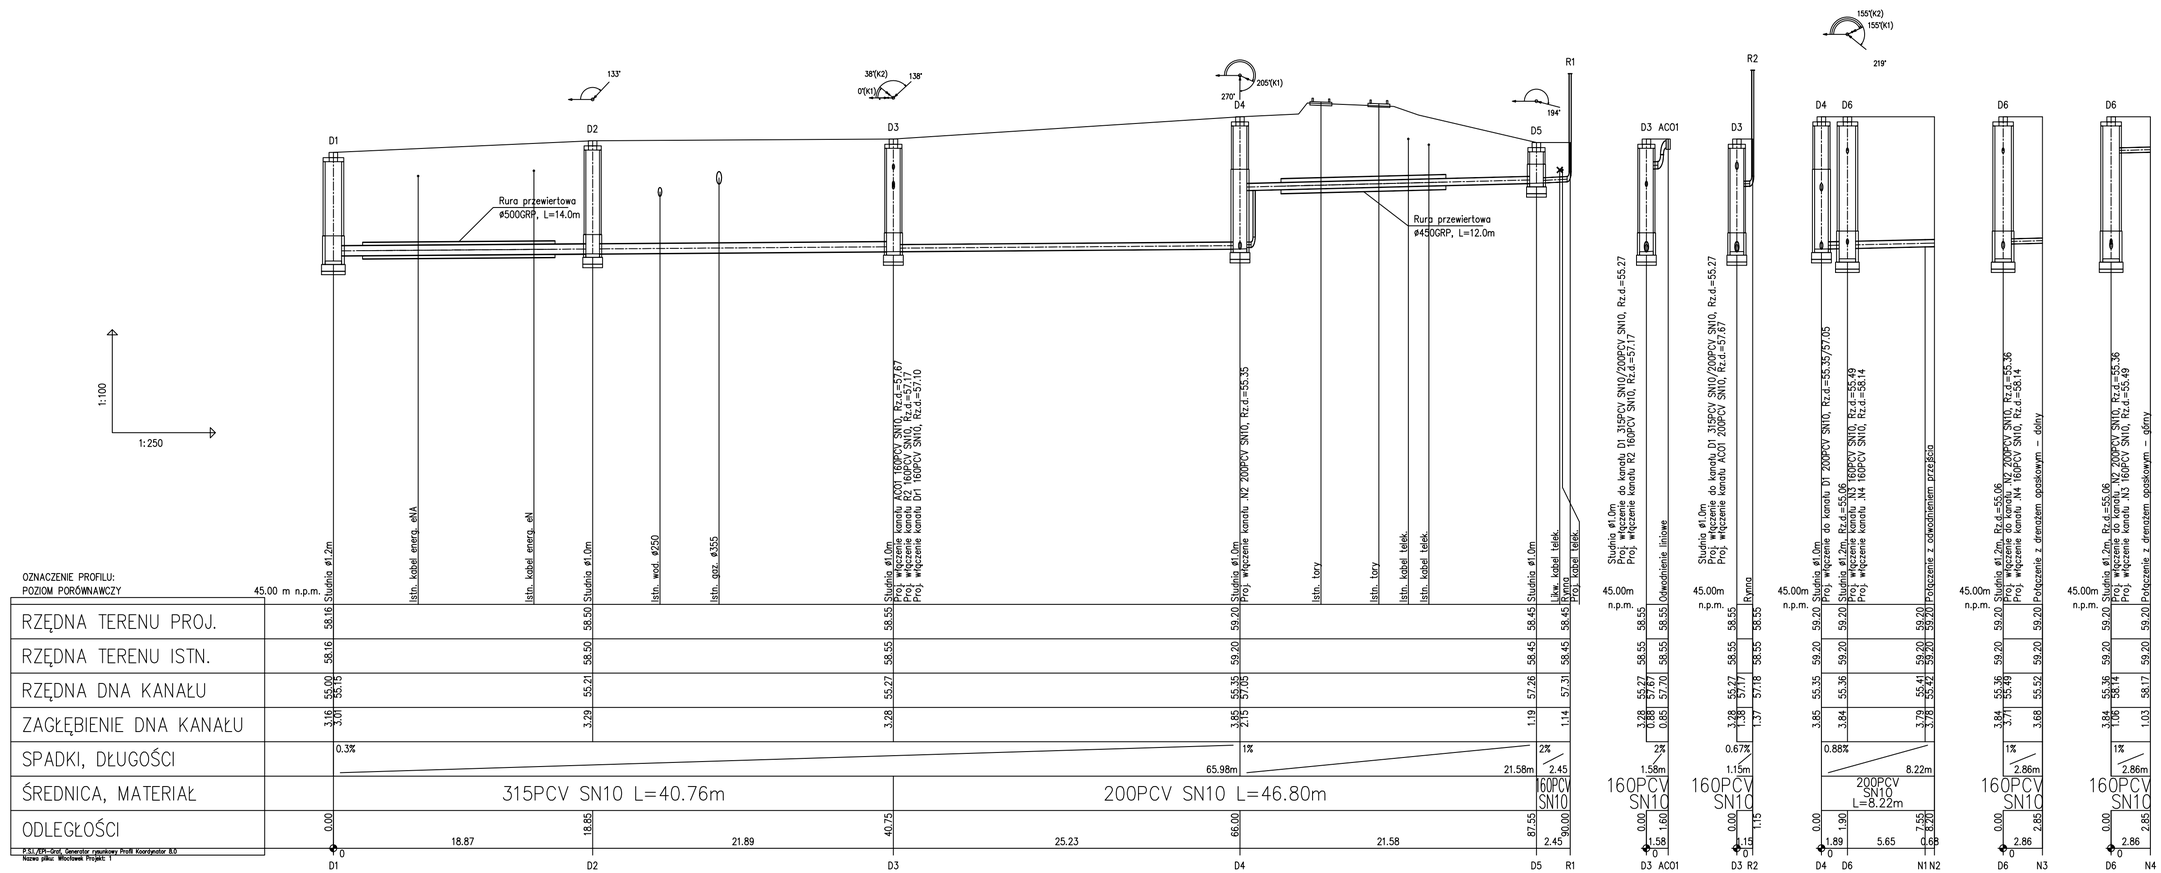

P:\SLZP\~Grid, Generator rysunkowy Profili Koordynator 8.0
Nazwa pliku: Włocławek Projekt: 1

Inwestor:
Gmina Miasto Włocławek
Zielony Rynek 11/13, 87-800 Włocławek

Jednostka projektowa:
Biuro Usług Projektowo-Budowlanych
Maciej Boberski, ul. Rynek 10/6, 49-306 Brzeg

Nazwa dokumentacji:
Budowa przejścia podziemnego dla pieszych pod torami kolejowymi w rejonie ul. Radosnej

Tytuł rysunku: Profil przyząca kanalizacji deszczowej

Skala:	Nr rysunku:	Stadium:	Data:
1:100/250	08.01	PW	10.2018

Opracowali:	Nr uprawnień	Specjalność	Podpis
Projektant: mgr inż. Maciej Boberski	OPL/0753/PWOM/11	mostowa	
Projektant: mgr inż. Igor Zamirski	263/DOŚ/08	instalacyjna	
Sprawdzający: mgr inż. Dariusz Śmiertka	OPL/0926/PWOM/13	mostowa	