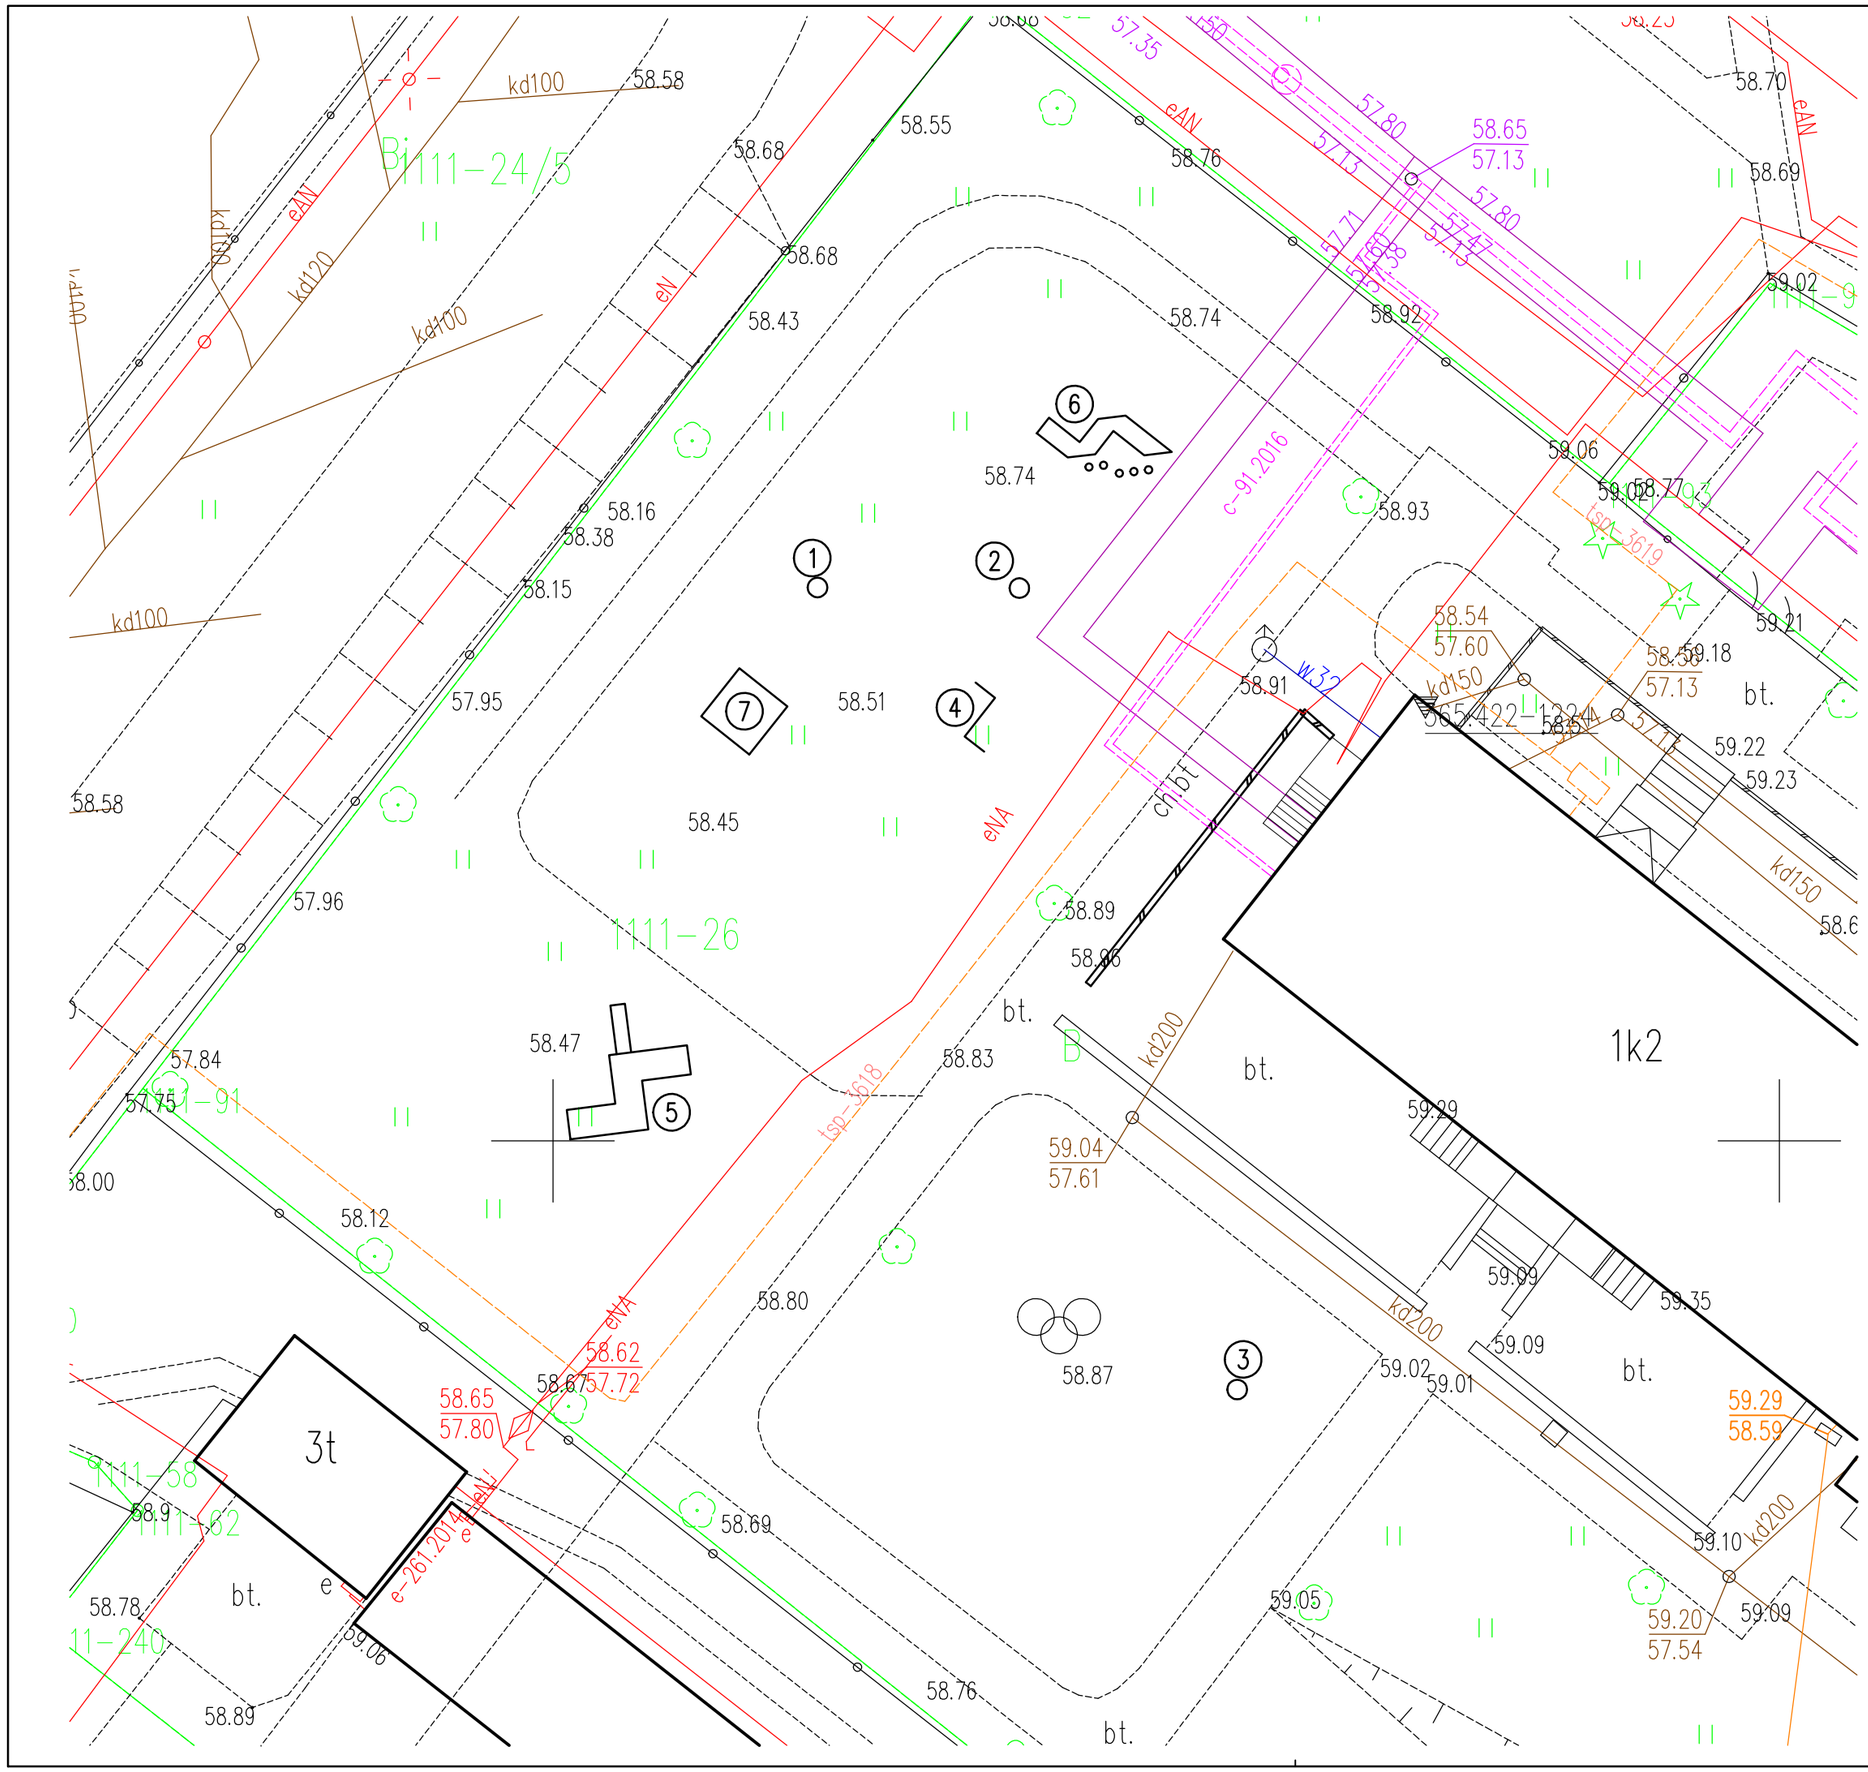

1. Sprężynowiec
2. Sprężynowiec
3. Sprężynowiec
4. Tablica Interaktywna
5. Zestaw zabawowy
6. Tor przeszkód
7. Piaskownica do likwidacji

HYDROPROJEKT WŁOCŁAWEK SP. Z O. O.
87-800 Włocławek, ul. Wieniecka 39
tel.: +48 502 033 292, +48 509 708 577
mail: biuro@hydrowloc.pl

Inwestycja:
Rozbudowa placu zabaw przy Przedszkolu Publicznym nr 9, budowa mini boiska na działce nr 26 KM 111/1 obr. Włocławek

Inwestor:
Gmina Miasto Włocławek
ul. Zielony Rynek 11/13
87-800 Włocławek

Asystent:	Podpis:
inż. Robert Szafrański	

Projektant:	Podpis:
mgr inż. Paweł Gerba KUP/0105/PWOK/14	

Projektant:	Podpis:
mgr inż. Agata Łukasik KUP/0079/POOK/08	

Tytuł rysunku:
Inwentaryzacja zagospodarowania terenu

Skala:	Data:	Nr rys.:
1:250	21.03.2019r.	01

Rozwiązania zawarte w niniejszym opracowaniu stanowią własność projektantów i mogą być stosowane, powielane oraz udostępniane osobom trzecim jedynie na podstawie pisemnego zezwolenia, z zastrzeżeniem wszystkich skutków prawnych.