
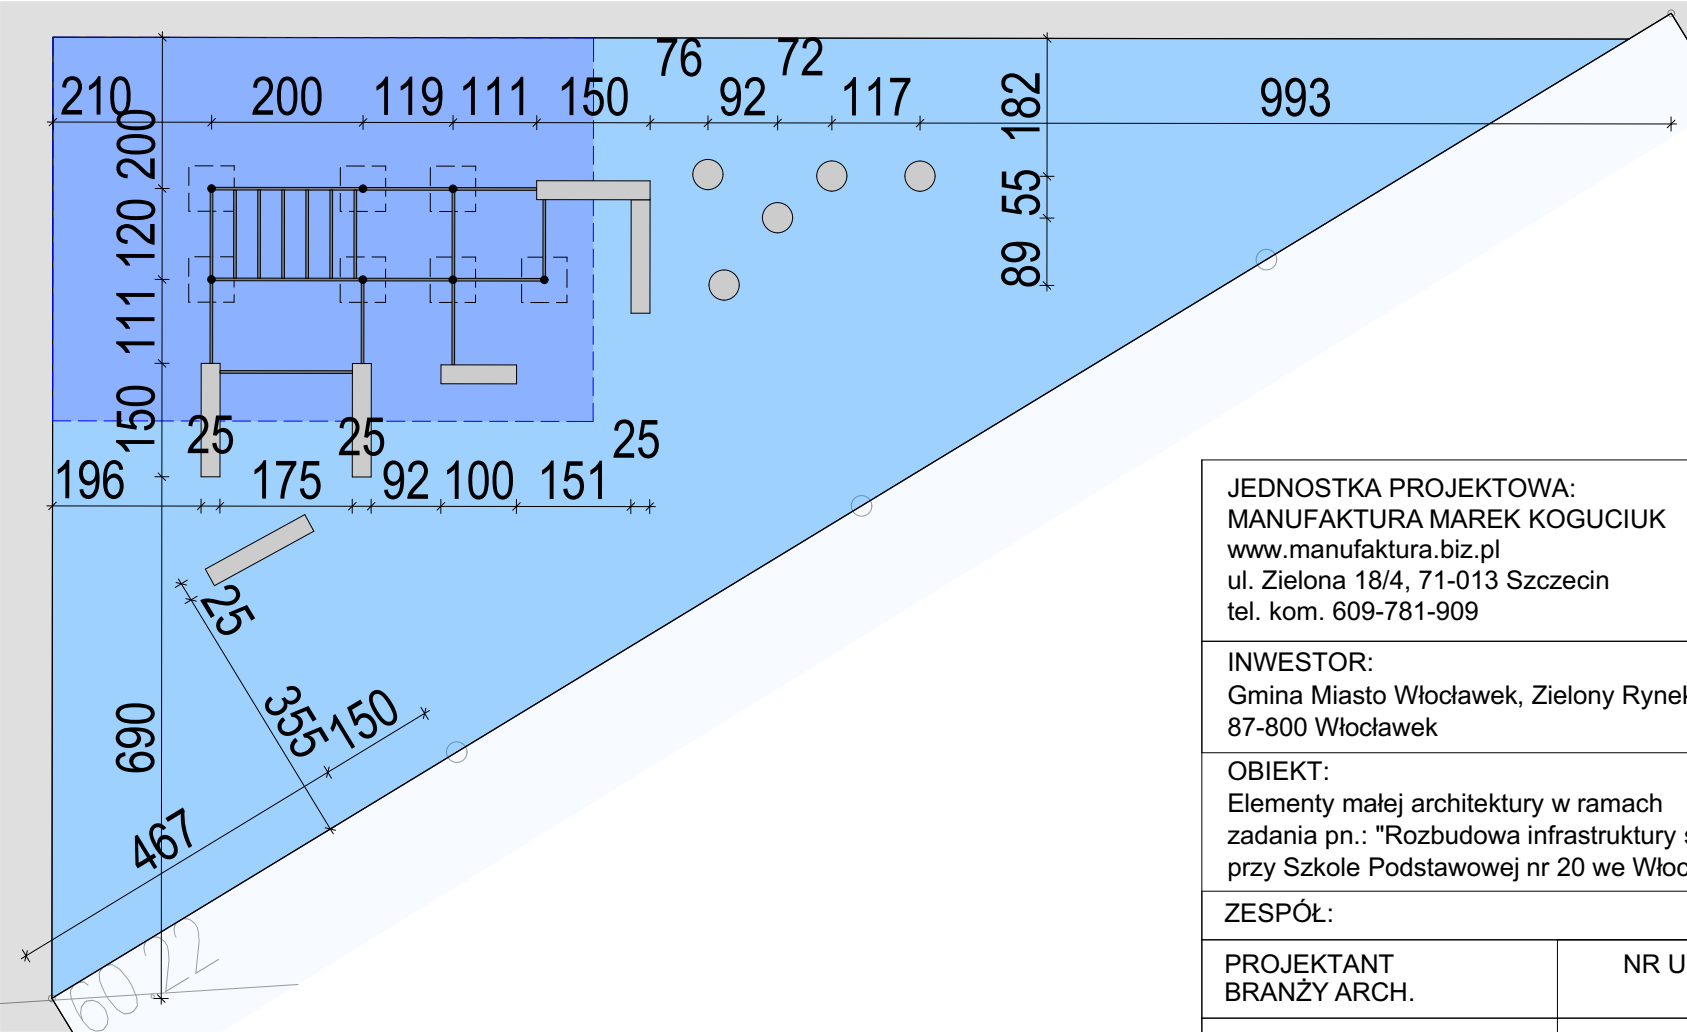


PLAC DO PING PONGA I SZACHÓW

STREET WORKOUT I PARKOUR

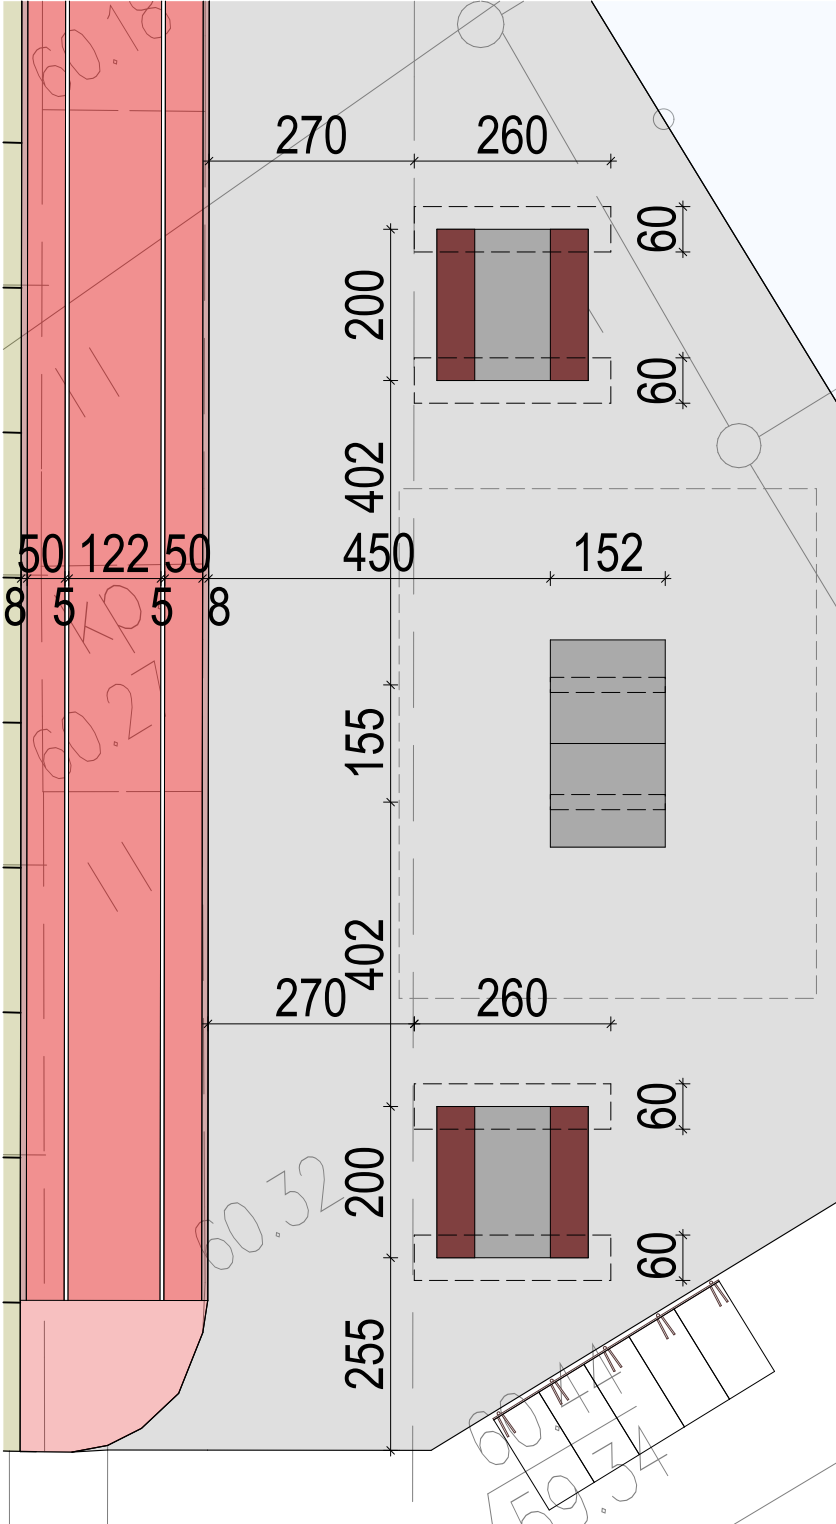

JEDNOSTKA PROJEKTOWA: MANUFATURA MAREK KOGUCIUK www.manufatura.biz.pl ul. Zielona 18/4, 71-013 Szczecin tel. kom. 609-781-909		
INWESTOR: Gmina Miasto Włocławek, Zielony Rynek 11/13, 87-800 Włocławek		
OBIEKT: Elementy małej architektury w ramach zadania pn.: "Rozbudowa infrastruktury sportowo-rekreacyjnej przy Szkole Podstawowej nr 20 we Włocławku"		
ZESPÓŁ:		
PROJEKTANT BRANŻY ARCH.	NR UPR.	PODPIS
mgr inż. arch. Marek Koguciuk	12/P/98	
SPRAWDZIŁ	NR UPR.	PODPIS
mgr inż. arch. Monika Lichota-Tuszyńska	5/ZPOIA/2006	
OPRACOWAŁ	NR UPR.	PODPIS
mgr inż. arch. Marta Bryłka		
RODZAJ OPRACOWANIA: Rozmieszczenie urządzeń		
BRANŻA: ARCHITEKTURA	SKALA 1:100	
DATA: 05.04.2019	A1	