SCHEMAT OGRODZENIA RZUTNI KULĄ

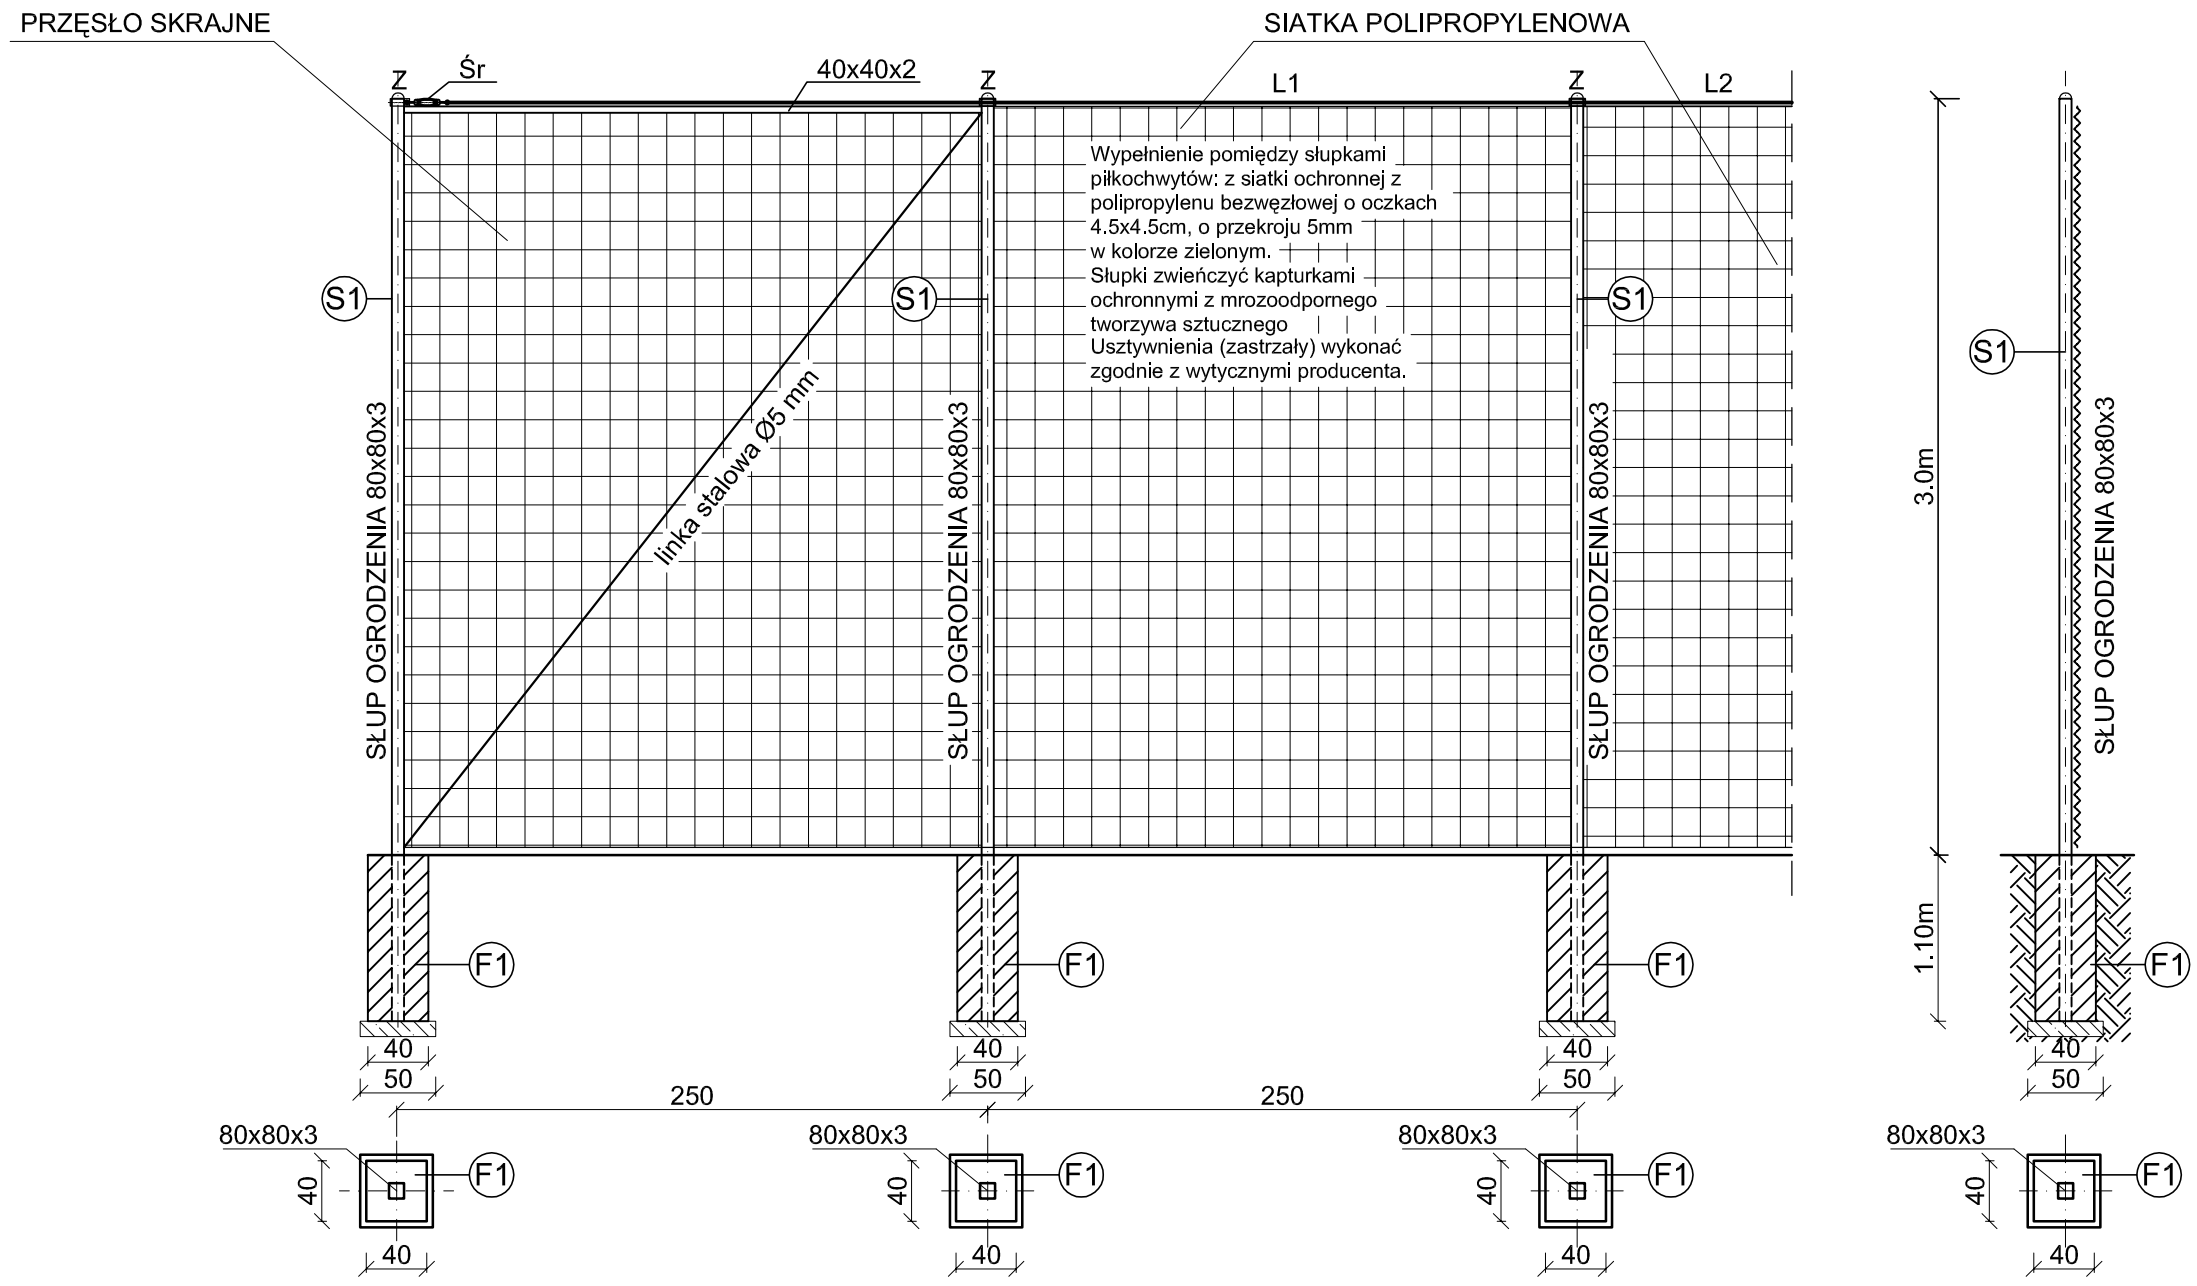

Elementy piłkochwytu:

S1 - słup stalowy 80x80x3

F1 - prefabrykowana stopa fundamentowa z bet. C16/20 głębokości 1.1m

▦ - siatka polipropylenowa bezwęzłowa o oczkach 4.5x4.5 kolor zielony o przekroju 4mm

L1 - liny stalowe podtrzymujące siatkę ,Ø 5mm z powłoką

L2 - liny stalowe, Ø 4mm nierdzewne w otulinie PCV mocowane na śruby z okiem po obwodzie ogrodzenia

Śr - śruby rzymskie naciągowe - karabińczyki do mocowania siatki z liną stalową

St - stężenie poziome - łączeniw słupów dwóch pierwszychskrajnych, profil 40 x 40 mm przymocowanych do słupów obejmą

Z - zaślepka

Uwaga:

Zachować głębokość stóp betonowych oraz paramentry siatki. Nie wolno łączyć siatki do słupów pośrednich, jest to pomniejszenie objętości pola siatki i grozi szybszym zużyciem (przedarciem).

Inwestycja:	BUDOWA KOMPLEKSU SPORTOWO-REKREACYJNEGO PRZY ZSE WE WŁOCŁAWKU - BUDOWA BIEZNI OKRĘŻNEJ, BOISKA DO BADMINTONA, BOISKA DO ĆWICZEŃ RUCHOWYCH, MONTAŻ URZĄDZEŃ MAŁEJ ARCHITEKTURY, PRZEBUDOWA UTWARDZEŃ TERENU ORAZ PRZEBUDOWA OŚWIETLENIA - Dz. Nr 65/23; 65/4; 65/17, KARTA MAPY 31 - GMINA WŁOCŁAWEK
Inwestor:	GMINA MIASTO WŁOCŁAWEK ul. ZIELONY RYNEK 11/13
Nazwa rys:	SCHEMAT OGRODZENIA OCHRONNEGO RZUTNI KULĄ
Projektant Branży drogowej	mgr.inż. URSZULA KĘDZIERSKA upr. do kier. rob. konstr.-bud. nr UAN-NB-8386-5/45/84Wk upr. do proj. i kier. rob. drogowych nr ABU-IX-8386-5/31/90Wk
Data: 03.2019	Skala: 1:10 Nr rys. 10