


# PRZEKRÓJ KONSTRUKCYJNY UTWARDZEŃ - PRZEKRÓJ D - D

# SKALA 1:20


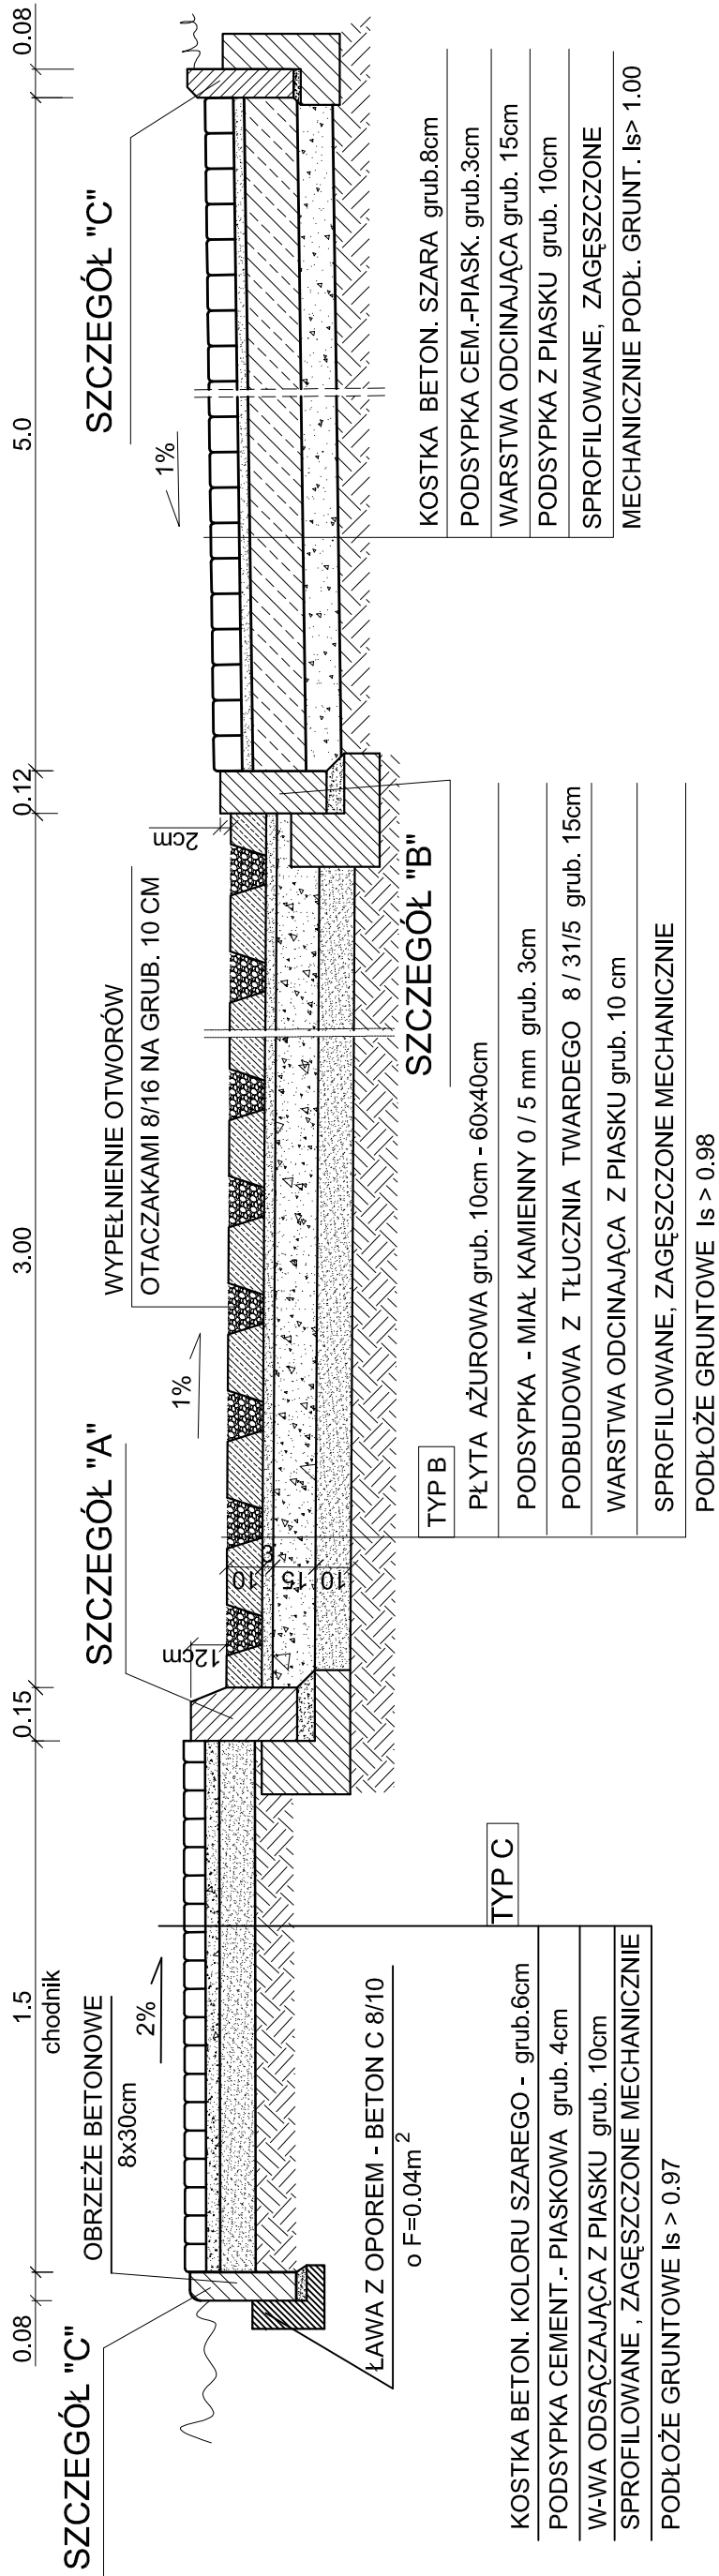


## SZCZEGÓŁ "C"

# SKALA 1:10

## SZCZEGÓŁ "B"

# SKALA 1:10

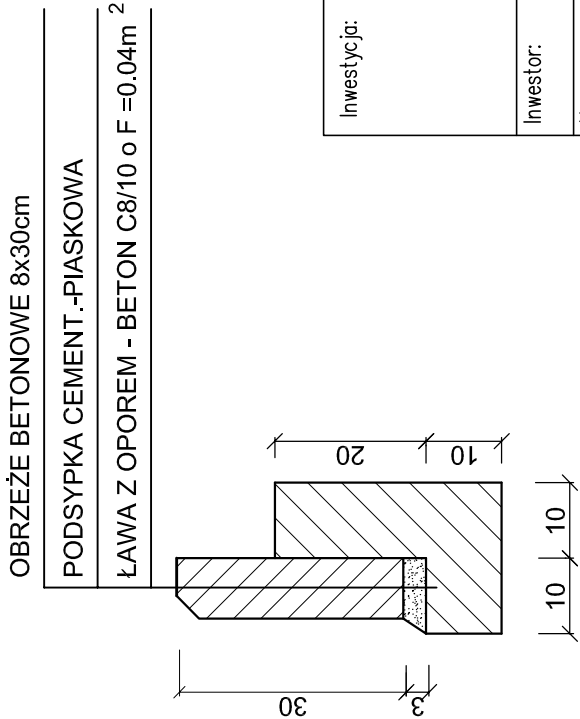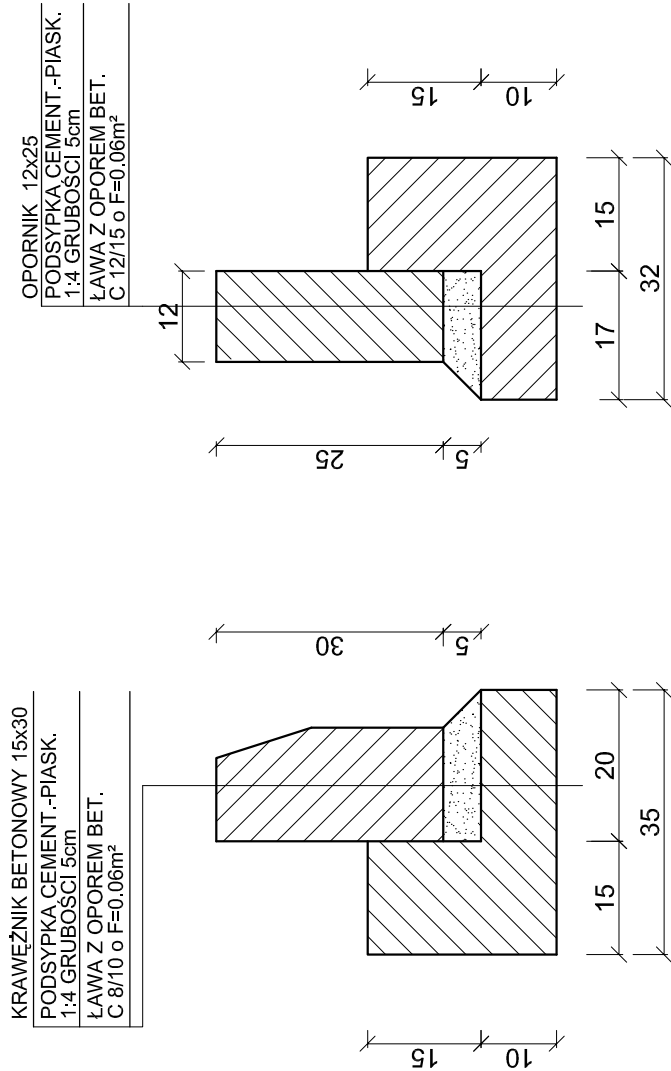

Inwestycja:	BUDOWA KOMPLEKSU SPORTOWO-REKREACYJNEGO PRZY ZSE WE WŁOCLAWKU - BUDOWA BIEŻNI OKRĘŻNEJ, BOISKA DO BADMINTONA, BOISKA DO ĆWICZEŃ RUCHOWYCH, MONTAŻ URZĄDZEŃ MAŁEJ ARCHITEKTURY, PRZEBUDOWA UTWARDZEŃ TERENU ORAZ PRZEBUDOWA OŚWIETLENIA - Dz. Nr 65/23; 65/4; 65/17, KARTA MAPY 31 - GMINA WŁOCLAVEK
Inwestor:	GMINA MIASTO WŁOCLAVEK ul. ZIELONY RYNEK 11/13
Nazwa rys:	PRZEKRÓJ KONSTRUCYJNY UTWARDZEŃ - PRZEKRÓJ D - D
Projektant Branży drogowej:	mgr.inż. URSZULA KĘDZIERSKA upr. do kier. rob. konstr.-bud. nr UAN-UB-8386-5/15/PA/WK upr. do proj. i kier. rob. drogowych nr ABUJX-8386-5/31/90/WK
Data: 03.2019	Skala: 1:20 : 1:10 Nr rys. 7