


SCHEMAT DRENU
SKALA 1:10

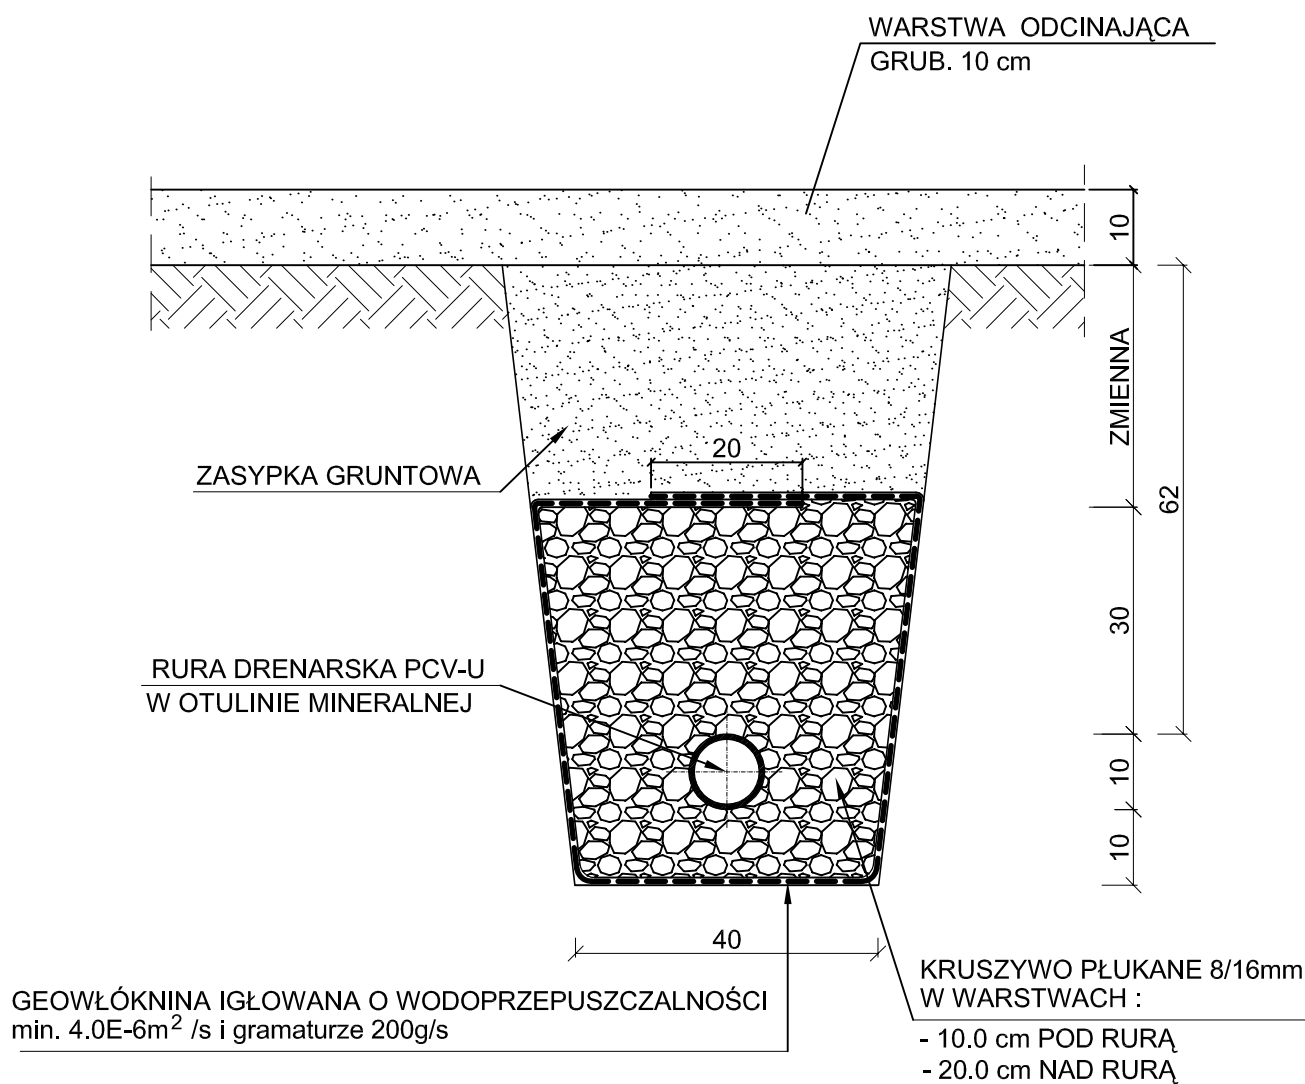

Inwestycja:	BUDOWA KOMPLEKSU SPORTOWO-REKREACYJNEGO PRZY ZSE WE WŁOCLAWKU - BUDOWA BIEŻNI OKRĘŻNEJ, BOISKA DO BADMINTONA, BOISKA DO ĆWICZEŃ RUCHOWYCH, MONTAŻ URZĄDZEŃ MAŁEJ ARCHITEKTURY, PRZEBUDOWA UTWARDZEŃ TERENU ORAZ PRZEBUDOWA OŚWIETLENIA - Dz. Nr 65/23; 65/4; 65/17, KARTA MAPY 31 - GMINA WŁOCLAWEK
Inwestor:	GMINA MIASTO WŁOCLAWEK ul. ZIELONY RYNEK 11/13
Nazwa rys:	SZCZEGÓŁ DRENU - SCHEMAT
Projektant Branży drogowej	mgr.inż. URSZULA KĘDZIERSKA upr. do kier. rob. konstr.-bud. nr UAN-NB-8386-5/45/84Wk upr. do proj. i kier. rob. drogowych nr ABU-IX-8386-5/31/90Wk
Data: 03.2019	Skala: 1:10 Nr rys. 9