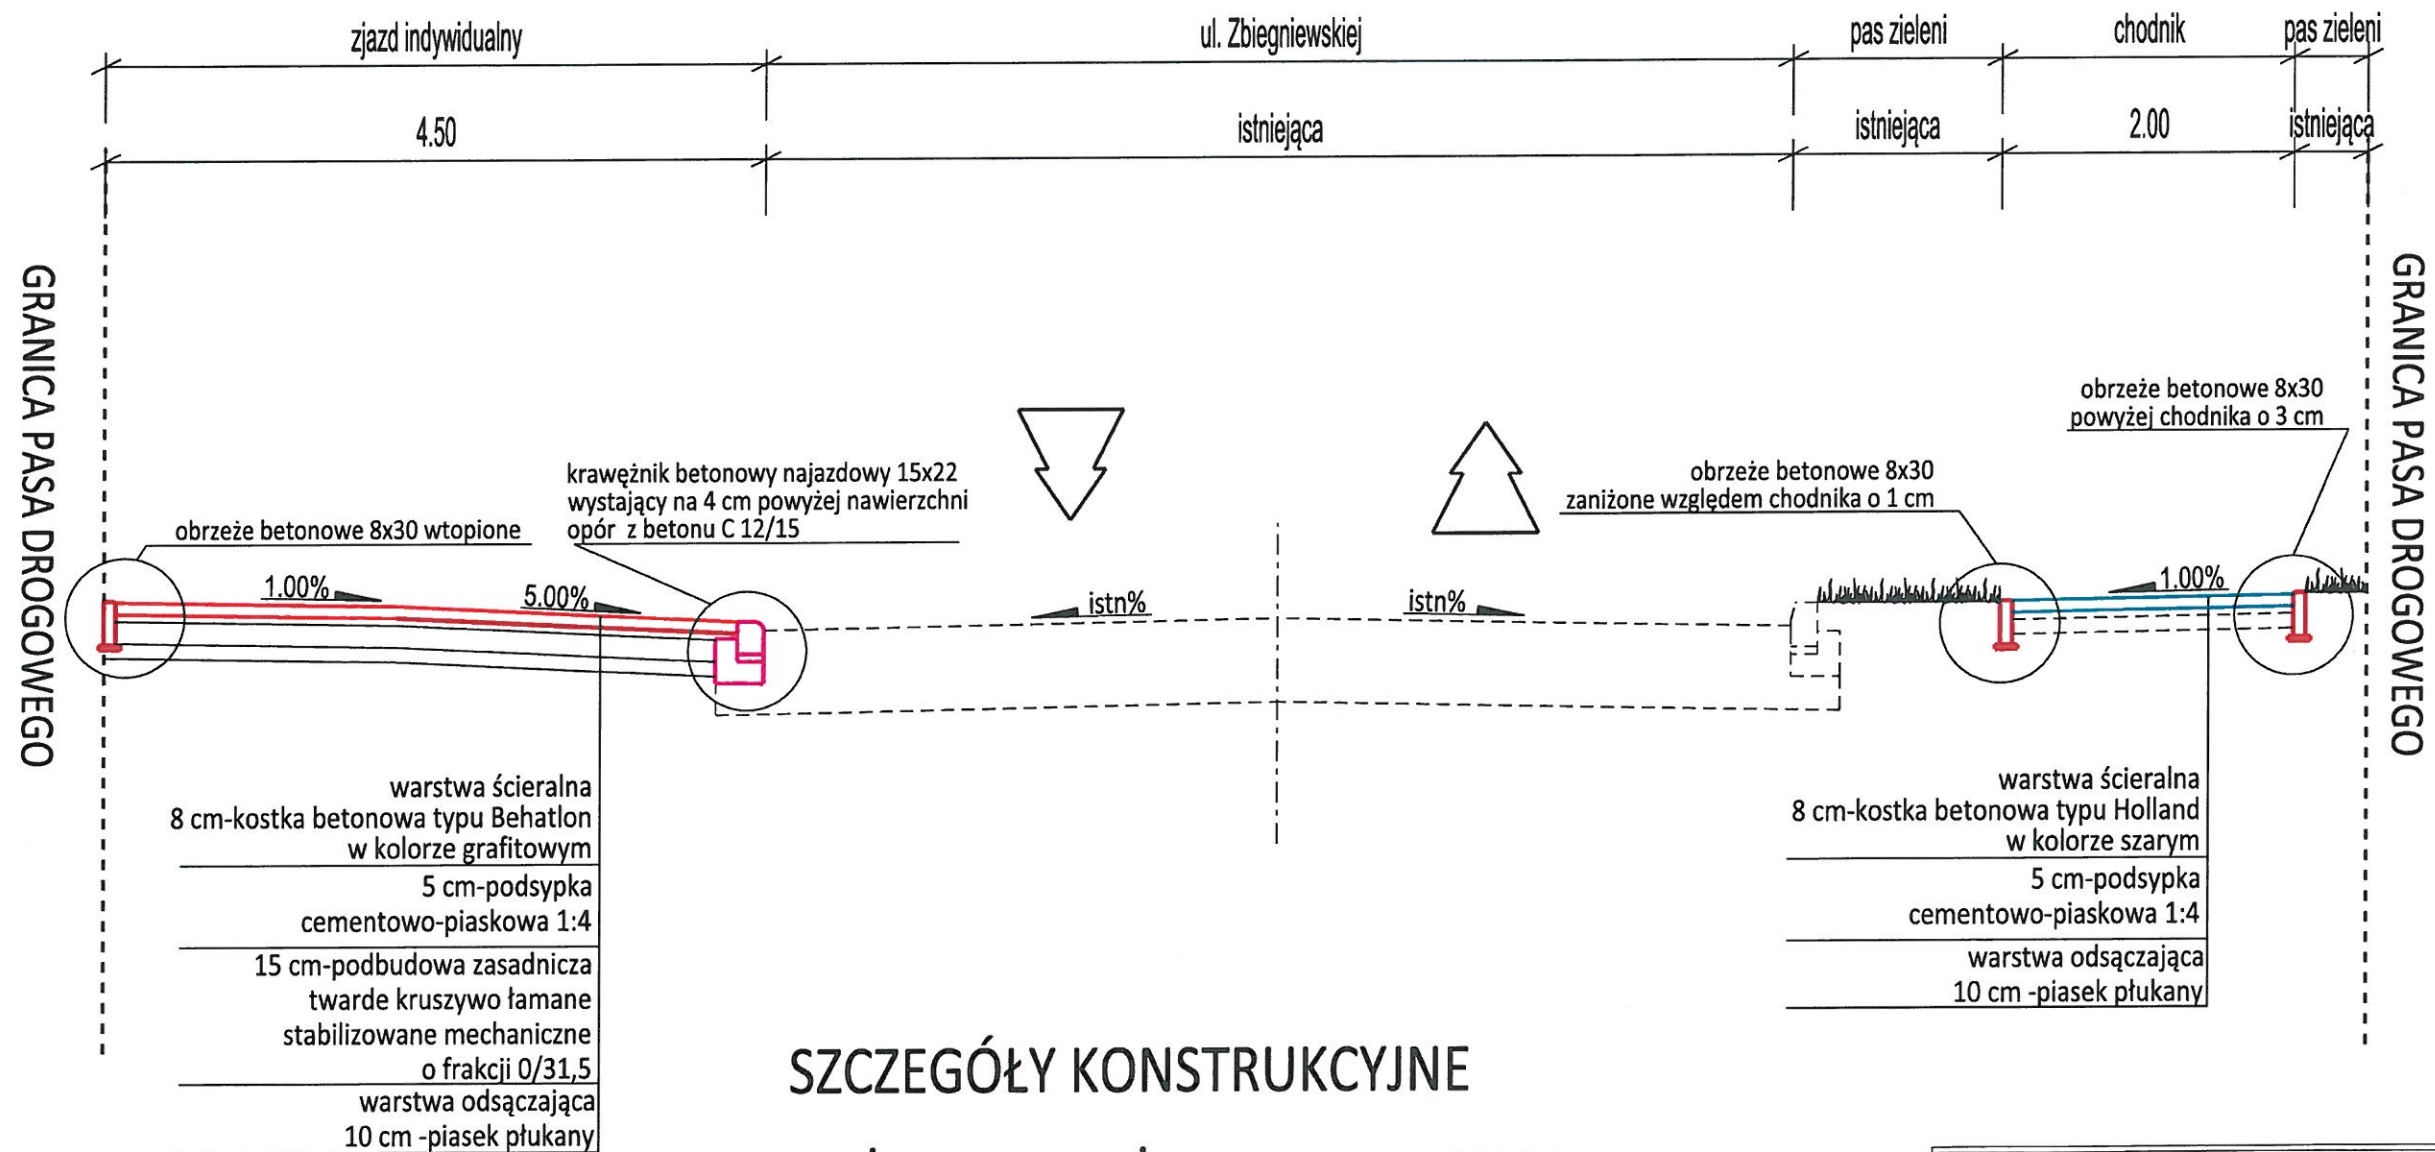


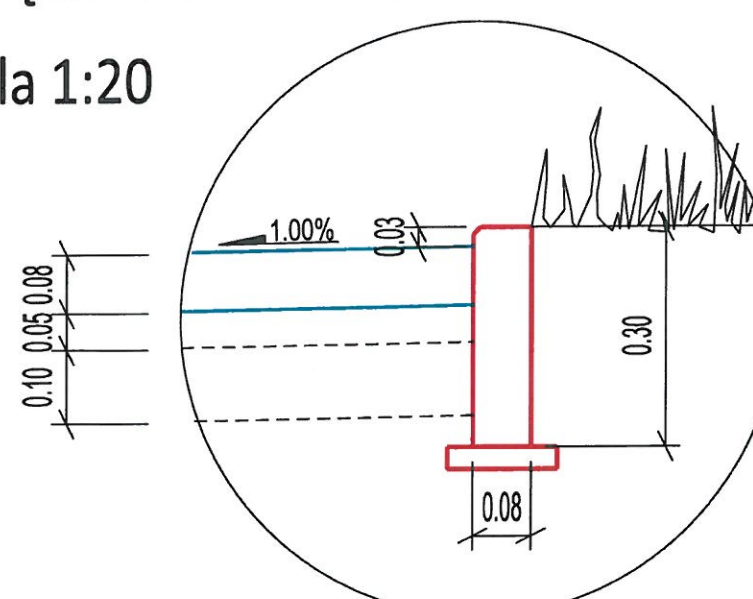
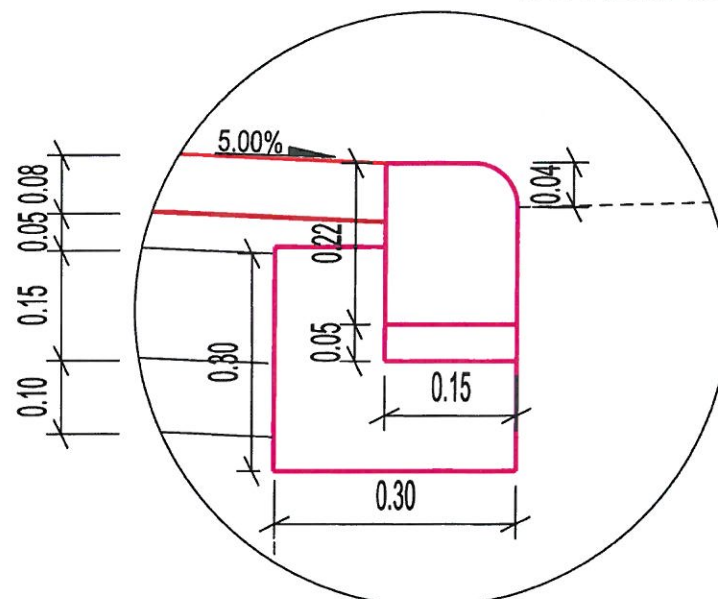
# Przekrój normalny A-A , skala 1:50



## CHODNIK I ZJAZD



## SZCZEGÓŁY KONSTRUKCYJNE OBRZEŻE I KRAWĘŻNIK NAJAZDOWY

skala 1:20



INWESTYCJA:	Dokumentacja projektowa na przebudowę chodników w ulicach powiatowych: ul. Zbiegniewskiej (chodniki obustronnie na odcinku od Orzeszkowej i Sucharskiego do Wiejskiej wraz z niezbędnymi zjazdami)			
INWESTOR:	 <b>Urząd Miasta Włocławek</b> Gmina Miasto Włocławek Zielony Rynek 11/13 87-800 Włocławek			
JEDNOSTKA PROJEKTOWA:	 <b>Biuro Obsługi Inwestycji</b> Emilia Serkowska Wola Bachorna 21 87-705 Siniarzewo			
OPRACOWAŁ:	mgr inż. Kamil Serkowski	konstr.-bud	WP/0083/POOK/15	
STADIUM:	ZGŁOSZENIE ROBÓT			
TYTUŁ RYSUNKU:	PRZEKRÓJ NORMALNY SZCZEGÓŁ KONSTRUKCYJNY			
BRANŻA:	PAPIER:	DATA:	SKALA:	NR RYSUNKU:
DROGI	A3	25.09.2019r	1:50 1:10	D 4
<small>PRAWA AUTORSKIE ZASTRZEŻONE-Ustawa z dnia 04.02.1994 r. (Dz.U. 1994. Nr 24 poz. 83 )                      Powielanie we wszelkiej postaci bez pisemnej zgody Autora zabronione</small>				