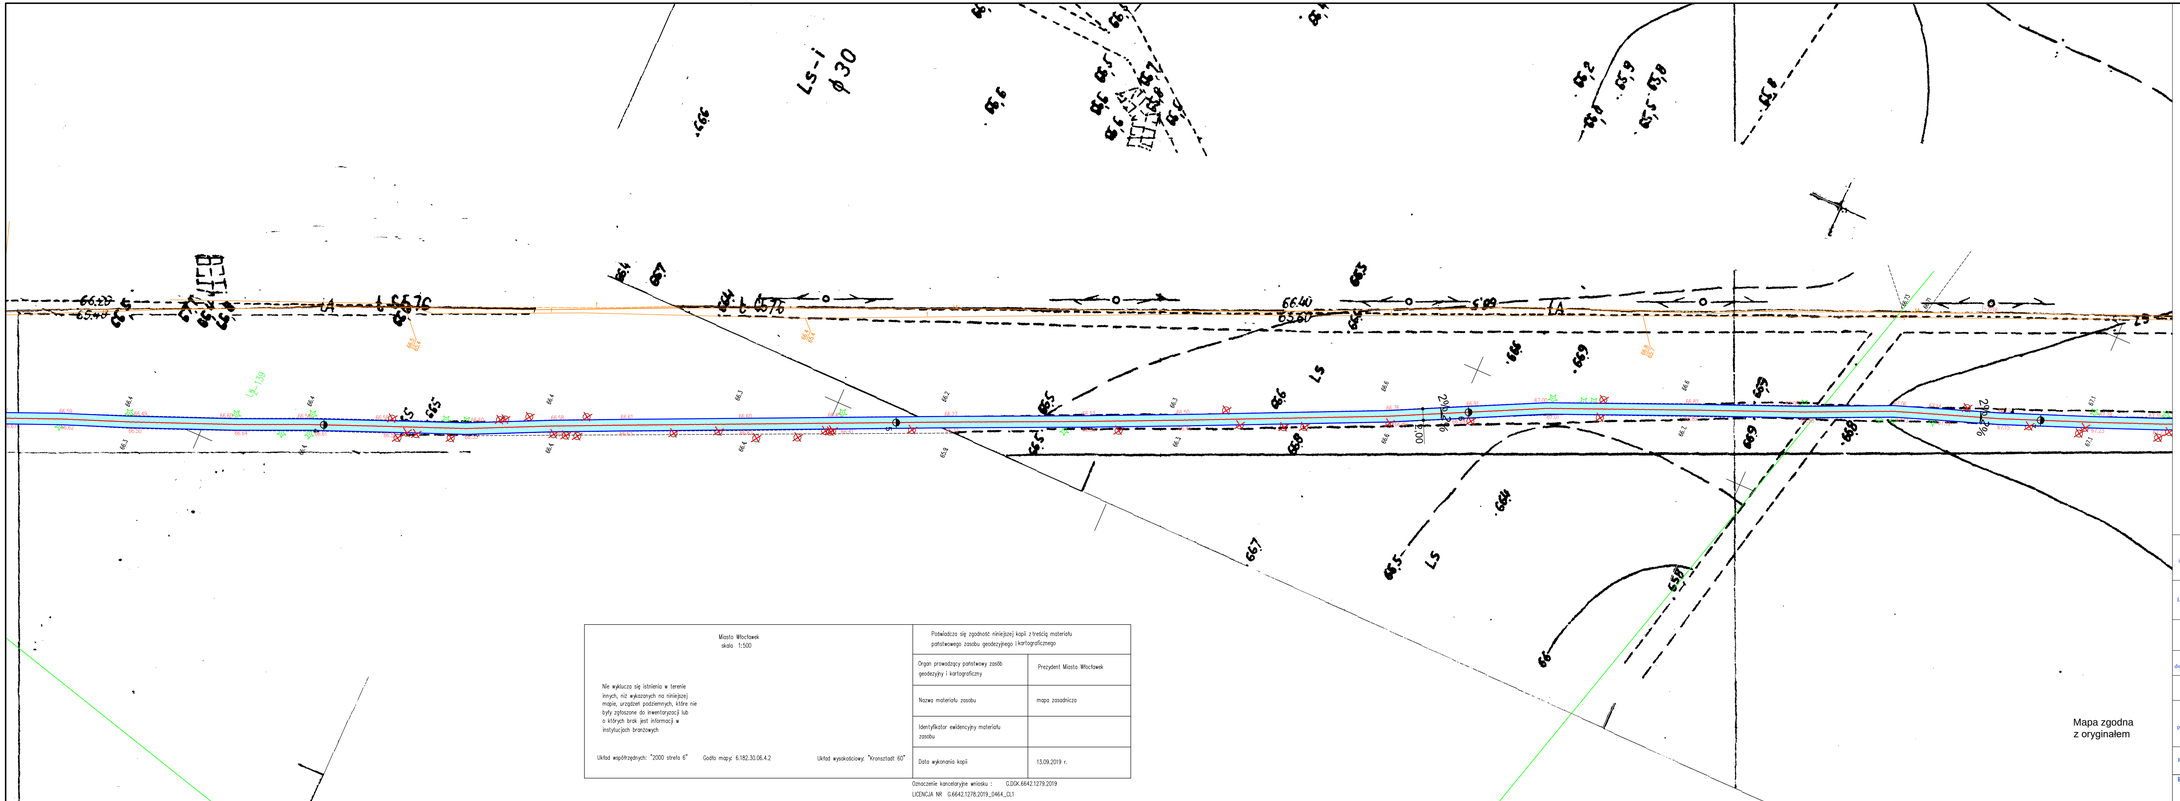

Miasto Włocławek
skala 1:500

Nie wykluczo się istnienia w terenie innych, niż wskazanych na niniejszej mapie, urządzeń podziemnych, które nie były zgłoszone do inwentaryzacji lub o których brak jest informacji w instytucjach branżowych

Układ współrzędnych: "2000 strefa 6" Godło mapy: 6.182.30.06.4.2 Układ wysokościowy: "Kronsztadt 60"

Poświadcza się zgodność niniejszej kopii z treścią materiału państwowego zasobu geodezyjnego i kartograficznego

Organ prowadzący państwowy zasób geodezyjny i kartograficzny	Prezydent Miasta Włocławek
Nazwa materiału zasobu	mapa zasadnicza
Identyfikator ewidencyjny materiału zasobu	
Data wykonania kopii	13.09.2019 r.

Oznaczenie kancelaryjne wniosku : G.GIK.6642.1279.2019

LICENCJA NR G.6642.1278.2019_0464_CL1

LEGENDA:

- Krawędź ścieżki, granice przebudowy
- Oś ścieżki
- Nawierzchnia bitumiczna ścieżki
- Pnie drzew do sfrezowania

Nazwa inwestycji:	Przebudowa drogi rowerowej (obiektu rekreacyjnego na terenie Lasów Państwowych)
Lokalizacja:	Województwo kujawsko - pomorskie, miasto Włocławek, obręb Rybnica
Inwestor:	Gmina Miasto Włocławek
Stadium dokumentacji	Projekt budowlany
Nazwa arkusza:	Projekt zagospodarowania terenu
Biuro projektowe:	Usługi Drogowe Sergiusz Makowski ul. Wiejska 89, 87-800 Włocławek tel. 785 46 12 73 e-mail.: usługi.drogowe@gmail.com www.facebook.com/usługi.drogowe
Projektant:	mgr inż. Sergiusz M. Makowski uprawnienia budowlane nr KUP/0134/PWOD/12 do projektowania i kierowania robotami budowlanymi bez ograniczeń w specjalności drogowej
Podpis:	

Branża:	Skala:	Data:	Nr arkusza:
DROGOWA	1:500	3.10.2019 r.	2.2