





Wymiary : 1041 X 619 cm
Strefa bezpieczeństwa : 1424 X 986 cm
Wysokość całkowita : 409 cm
Wysokość swobodnego upadku : 200 cm
Przedział wiekowy: 3 – 12

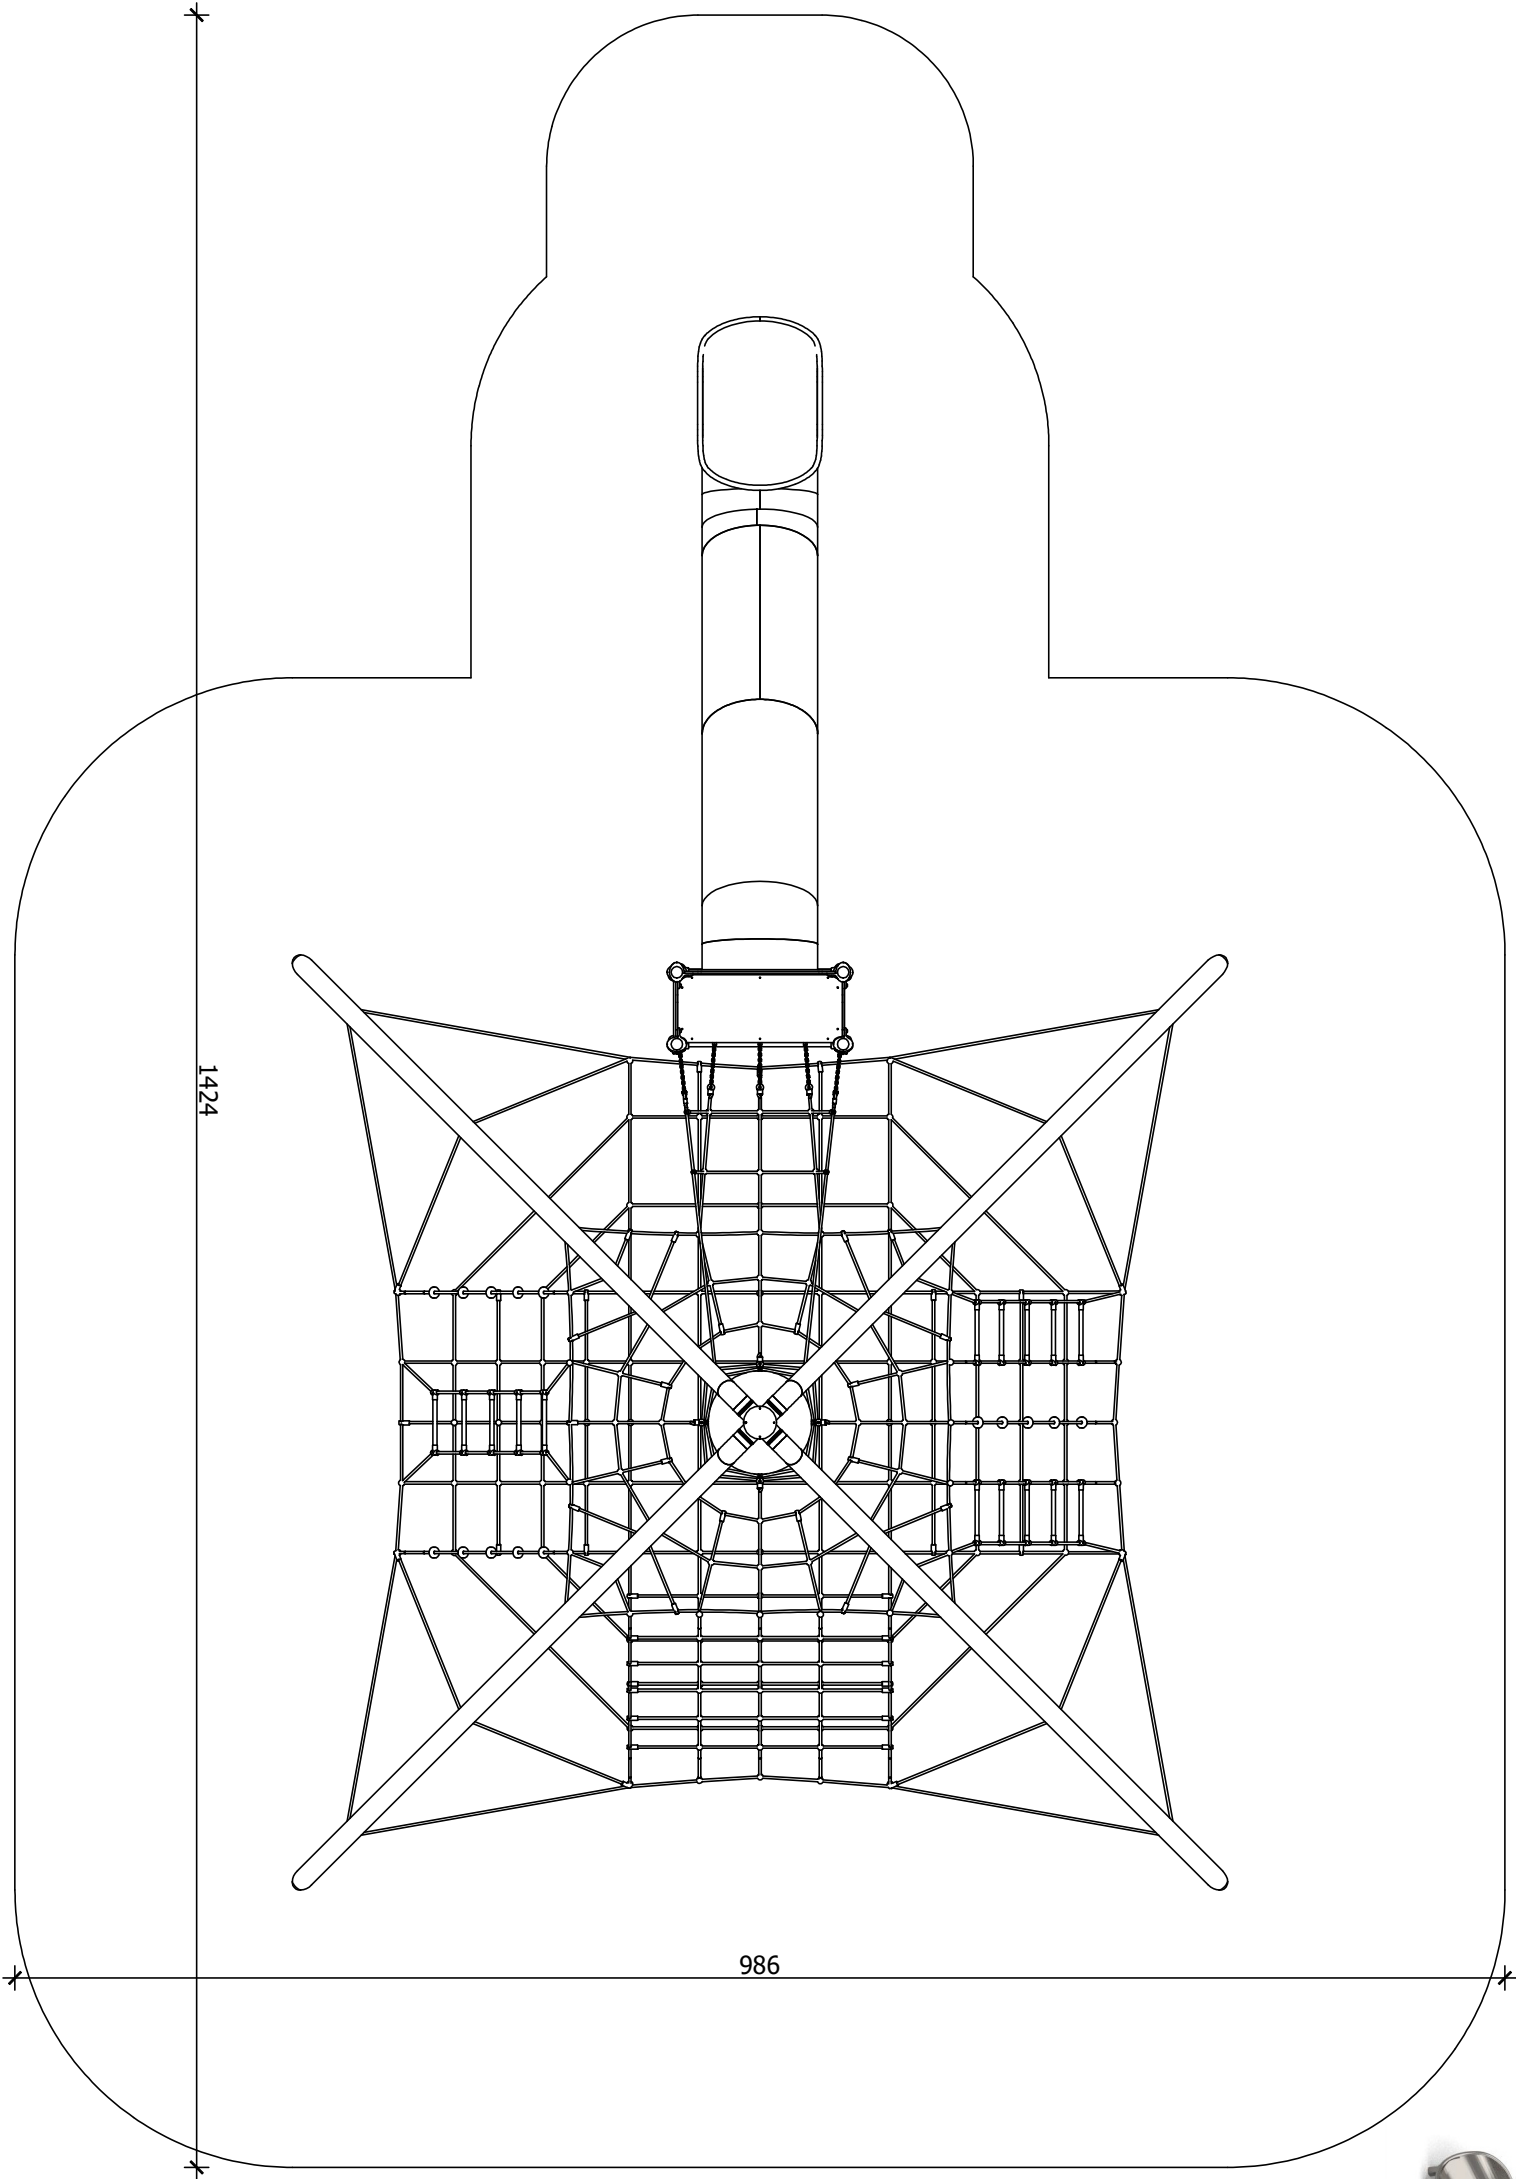

UWAGI:

1. Wszystkie wymiary podano w centymetrach.
2. Wszystkie rzędnę podano w metrach.
3. Rysunek należy rozpatrywać łącznie z opisem technicznym obiektu

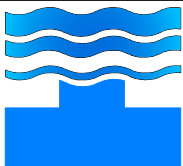

HYDROPROJEKT WŁOCŁAWEK SP. Z O. O.
87-800 Włocławek, ul. Wieniecika 39
tel.: +48 502 033 292, +48 509 708 577
mail: biuro@hydrowloclawek.pl

Investycja:
Budowa oświetlenia terenu oraz ciągów pieszych na działce nr 2 obręb Włocławek KM 8/2 wraz z budową placu zabaw w ramach zadania: Budowa placu zabaw przy ul. Mostowej na Zawiszu

Investor:
Gmina Miasto Włocławek
ul. Zielony Rynek 11/13
87-800 Włocławek

Projektant:
mgr inż. Paweł Gerba
KUP/0105/PWOK/14

Asystent:
inż. Robert Szafranski

Tytuł rysunku:
Linorium ze zjeżdżalnią

Skala:	Data:	Nr rys.:
1:50	08.05.2019r.	04

Rozwiązania zawarte w niniejszym opracowaniu stanowią własność projektantów i mogą być stosowane, powielane oraz udostępniane osobom trzecim jedynie na podstawie pisemnego zezwolenia, z zastrzeżeniem wszystkich skutków prawnych.