



Wymiary: 453 x 600 cm  
Strefa bezpieczeństwa: 753 x 900 cm  
Wysokość całkowita: 155 cm  
Wysokość swobodnego upadku: 79 cm  
Największy element: Poręcz (200 cm)

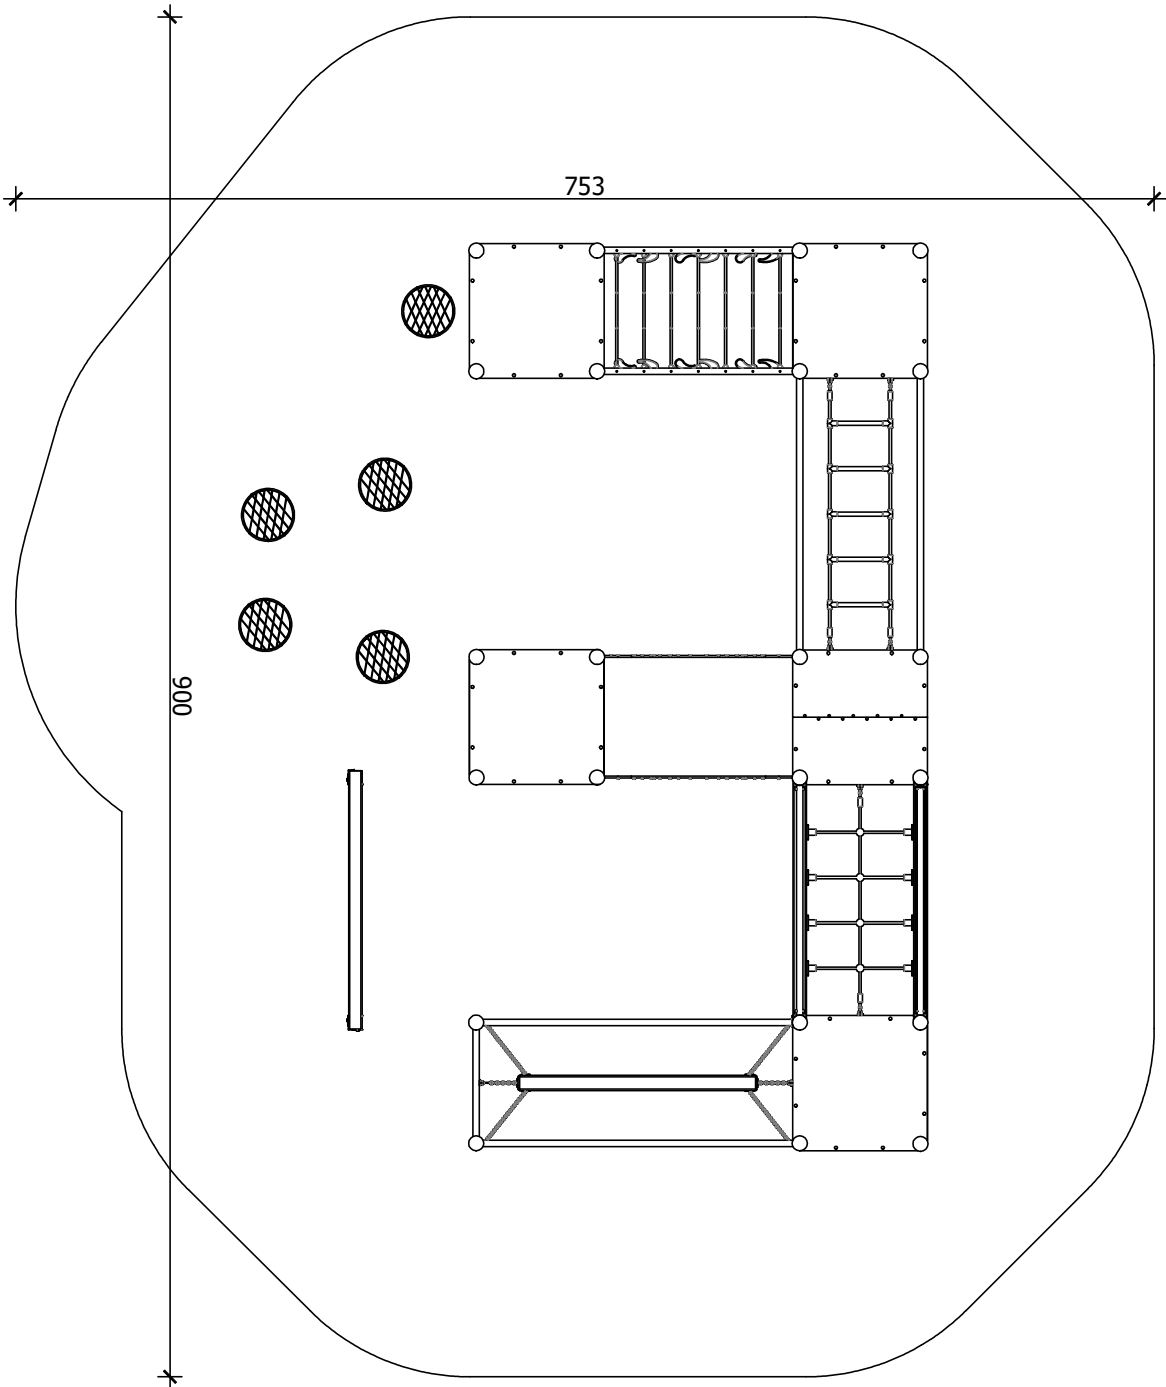

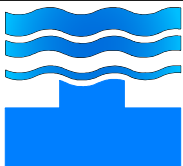

HYDROPROJEKT WŁOCŁAWEK SP. Z O. O.  
87-800 Włocławek, ul. Wieniecko 39  
tel.: +48 502 033 292, +48 509 708 577  
mail: biuro@hydroproj.pl

Investycja:  
Budowa oświetlenia terenu oraz ciągów pieszych  
na działce nr 2 obręb Włocławek KM 8/2 wraz z  
budową placu zabaw w ramach zadania: Budowa  
placu zabaw przy ul. Mostowej na Zawiszu

Investor:  
  
Gmina Miasto Włocławek  
ul. Zielony Rynek 11/13  
87-800 Włocławek

Projektant: mgr inż. Paweł Gerba KUP/0105/PWOK/14	Podpis:
---	---------

Asystent: inż. Robert Szafrński	Podpis:
------------------------------------	---------

Tytuł rysunku: Tor przeszkód
---------------------------------

Skala: 1:50	Data: 08.05.2019r.	Nr rys.: 06
----------------	-----------------------	----------------

Rozwiązania zawarte w niniejszym opracowaniu stanowią własność  
projektantów i mogą być stosowane, powielane oraz udostępniane  
osobom trzecim jedynie na podstawie pisemnego zezwolenia, z  
zastrzeżeniem wszystkich skutków prawnych.

UWAGI:

1. Wszystkie wymiary podano w centymetrach.
2. Wszystkie rzędne podano w metrach.
3. Rysunek należy rozpatrywać łącznie z opisem technicznym obiektu.