



Wymiary : 790 x 764 cm
Strefa bezpieczeństwa : 1150 x 1148 cm
Wysokość całkowita : 285 cm
Wysokość swobodnego upadku : 222 cm

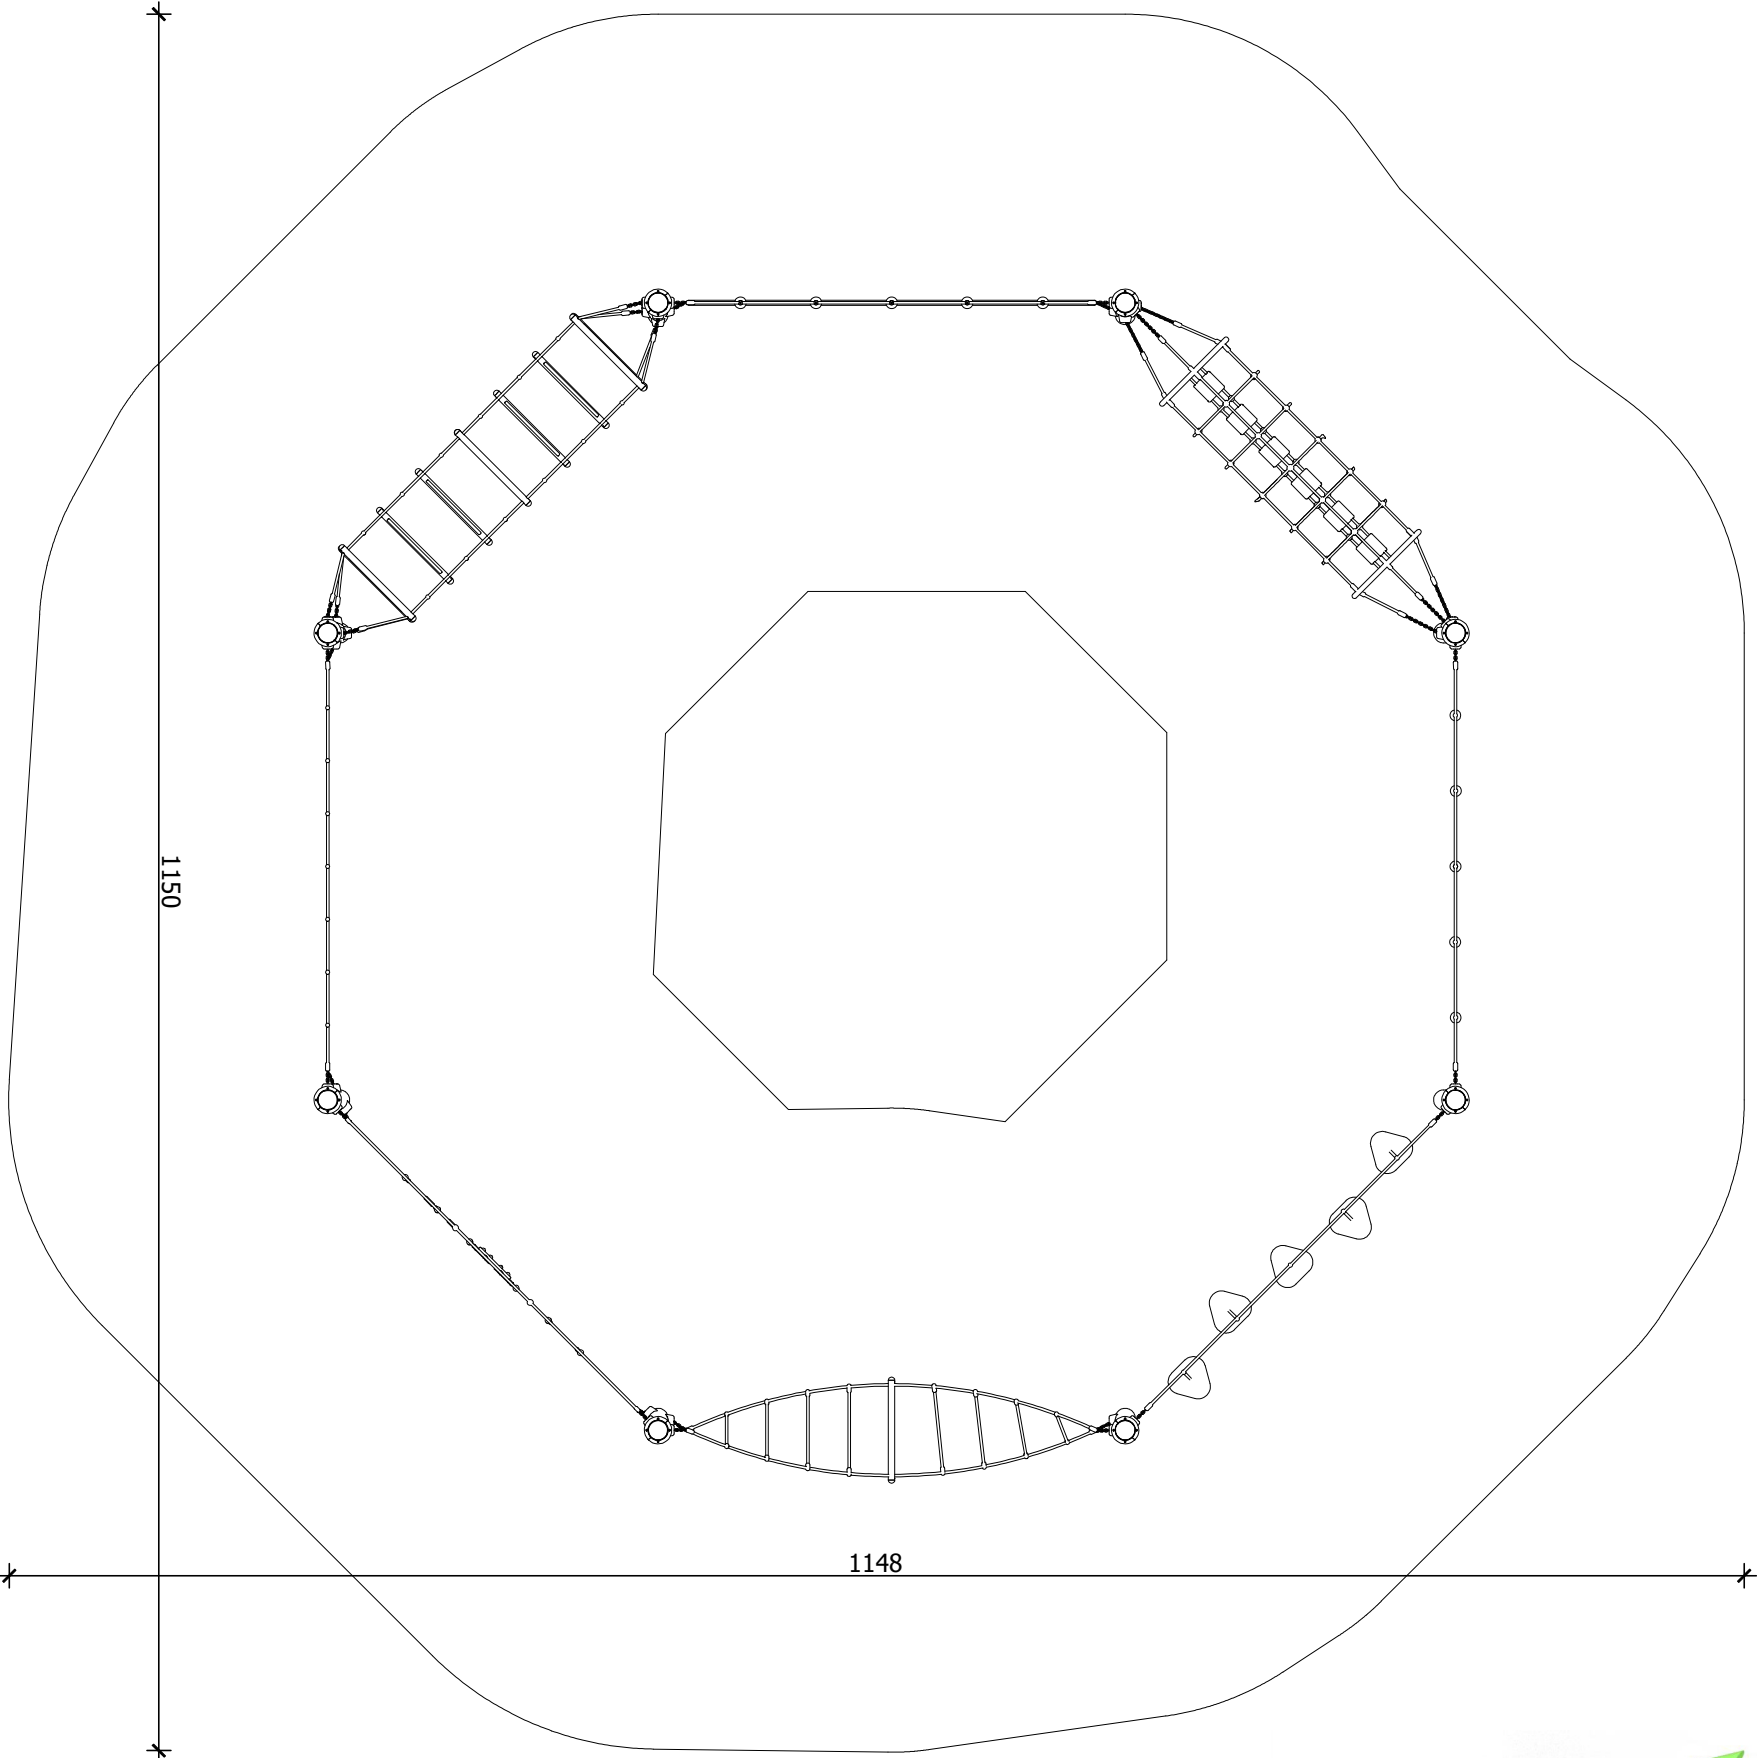

UWAGI:

1. Wszystkie wymiary podano w centymetrach.
2. Wszystkie rzędne podano w metrach.
3. Rysunek należy rozpatrywać łącznie z opisem technicznym obiektu.

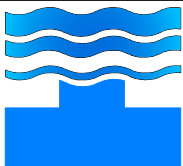

HYDROPROJEKT WŁOCZĄWEK SP. Z O. O.
87-800 Włocławek, ul. Wieniecka 39
tel.: +48 502 033 292, +48 509 708 577
mail: biuro@hydrowlocl.pl

Investycja:
Budowa oświetlenia terenu oraz ciągów pieszych
na działce nr 2 obręb Włocławek KM 8/2 wraz z
budową placu zabaw w ramach zadania: Budowa
placu zabaw przy ul. Mostowej na Zawiszu

Investor:
Gmina Miasto Włocławek
ul. Zielony Rynek 11/13
87-800 Włocławek

Projektant:
mgr inż. Paweł Gerba
KUP/0105/PWOK/14

Asystent:
inż. Robert Szafranski

Tytuł rysunku:
Tor przeszkód linowy

Skala:	Data:	Nr rys.:
1:50	08.05.2019r.	07

Rozwiązania zawarte w niniejszym opracowaniu stanowią własność
projektantów i mogą być stosowane, powielane oraz udostępniane
osobom trzecim jedynie na podstawie pisemnego zezwolenia, z
zastrzeżeniem wszystkich skutków prawnych.