



Wymiary: 185 x 289 cm
Strefa bezpieczeństwa: 750 x 235 cm
Dla powierzchni gumowej: 650 x 235 cm
Wysokość całkowita: 244 cm
Wysokość swobodnego upadku: 133 cm



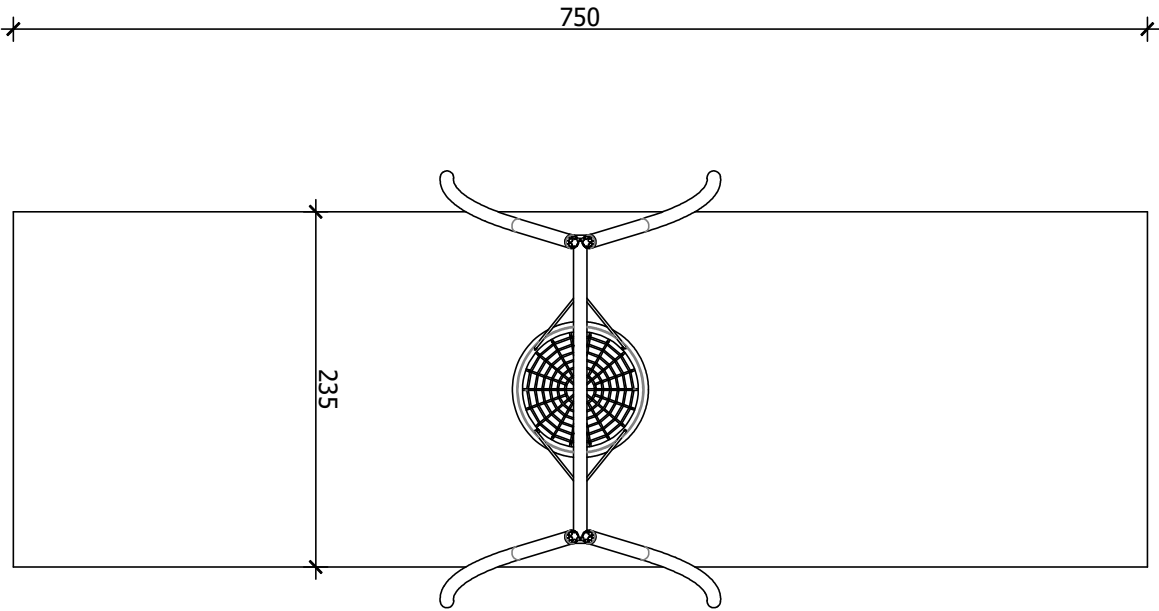

HYDROPROJEKT WŁOCŁAWEK SP. Z O. O.
87-800 Włocławek, ul. Wieniecka 39
tel.: +48 502 033 292, +48 509 708 577
mail: biuro@hydrowlocl.pl

Investycja:
Budowa oświetlenia terenu oraz ciągów pieszych na działce nr 2 obręb Włocławek KM 8/2 wraz z budową placu zabaw w ramach zadania: Budowa placu zabaw przy ul. Mostowej na Zawiszu

Investor:
Gmina Miasto Włocławek
ul. Zielony Rynek 11/13
87-800 Włocławek

Projektant: mgr inż. Paweł Gerba KUP/0105/PWOK/14	Podpis:
---	---------

Asystent: inż. Robert Szafranski	Podpis:
-------------------------------------	---------

Tytuł rysunku: Huśtawka gniazdo

Skala: 1:50	Data: 08.05.2019r.	Nr rys.: 08
----------------	-----------------------	----------------

Rozwiązania zawarte w niniejszym opracowaniu stanowią własność projektantów i mogą być stosowane, powielane oraz udostępniane osobom trzecim jedynie na podstawie pisemnego zezwolenia, z zastrzeżeniem wszystkich skutków prawnych.

UWAGI:

1. Wszystkie wymiary podano w centymetrach.
2. Wszystkie rzędne podano w metrach.
3. Rysunek należy rozpatrywać łącznie z opisem technicznym obiektu