



Fundament wykonać wiertnicą średnicy 30cm
na głębokość min. 60cm

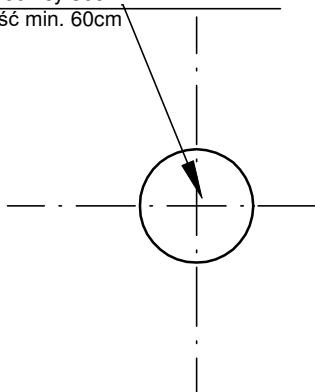


Beton: C20/25

- Zgodnie z PN-EN 206:2014
- Klasa ekspozycji: XC2

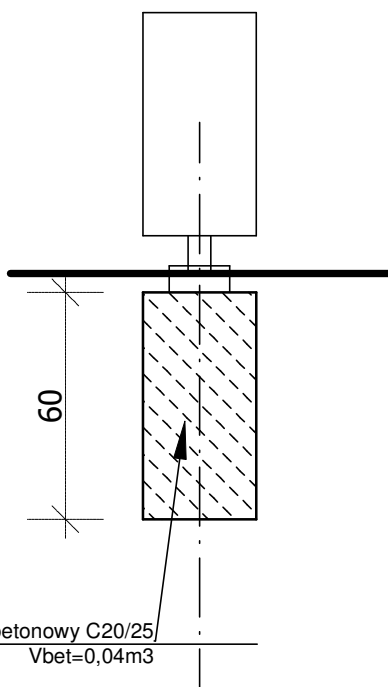

Fundament betonowy C20/25
Vbet=0,04m3

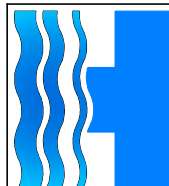

HYDROPROJEKT WŁOCŁAWEK SP. Z O. O.
87-800 Włocławek, ul. Wieniecka 39
tel.: +48 502 033 292, +48 509 708 577
mail: biuro@hydrowloc.pl

Inwestycja:
Budowa oświetlenia terenu oraz ciągów pieszych
na działce nr 2 obręb Włocławek KM 8/2 wraz z
budową placu zabaw w ramach zadania: Budowa
placu zabaw przy ul. Mostowej na Zawisłu

Inwestor:
Gmina Miasto Włocławek
ul. Zielony Rynek 11/13
87-800 Włocławek

Projektant: mgr inż. Paweł Gerba KUP/0105/PWOK/14	Podpis:
---	---------

Asystent: inż. Robert Szafranski	Podpis:
-------------------------------------	---------

Tytuł rysunku:
Elementy małej architektury – kosz na śmieci

Skala: 1:20	Data: 08.05.2019r.	Nr rys.: 10
----------------	-----------------------	----------------

Rozwiązania zawarte w niniejszym opracowaniu stanowią własność projektantów i mogą być stosowane, powielane oraz udostępniane osobom trzecim jedynie na podstawie pisemnego zezwolenia, z zastrzeżeniem wszystkich skutków prawnych.

UWAGI:

1. Wszystkie wymiary podano w centymetrach.
2. Wszystkie rzędne podano w metrach.
3. Rysunek należy rozpatrywać łącznie z opisem technicznym obiektu.
4. Urządzenie dopuszcza się montować na fundamentach prefabrykowanych wg kompletnego systemu wybranego producenta.