


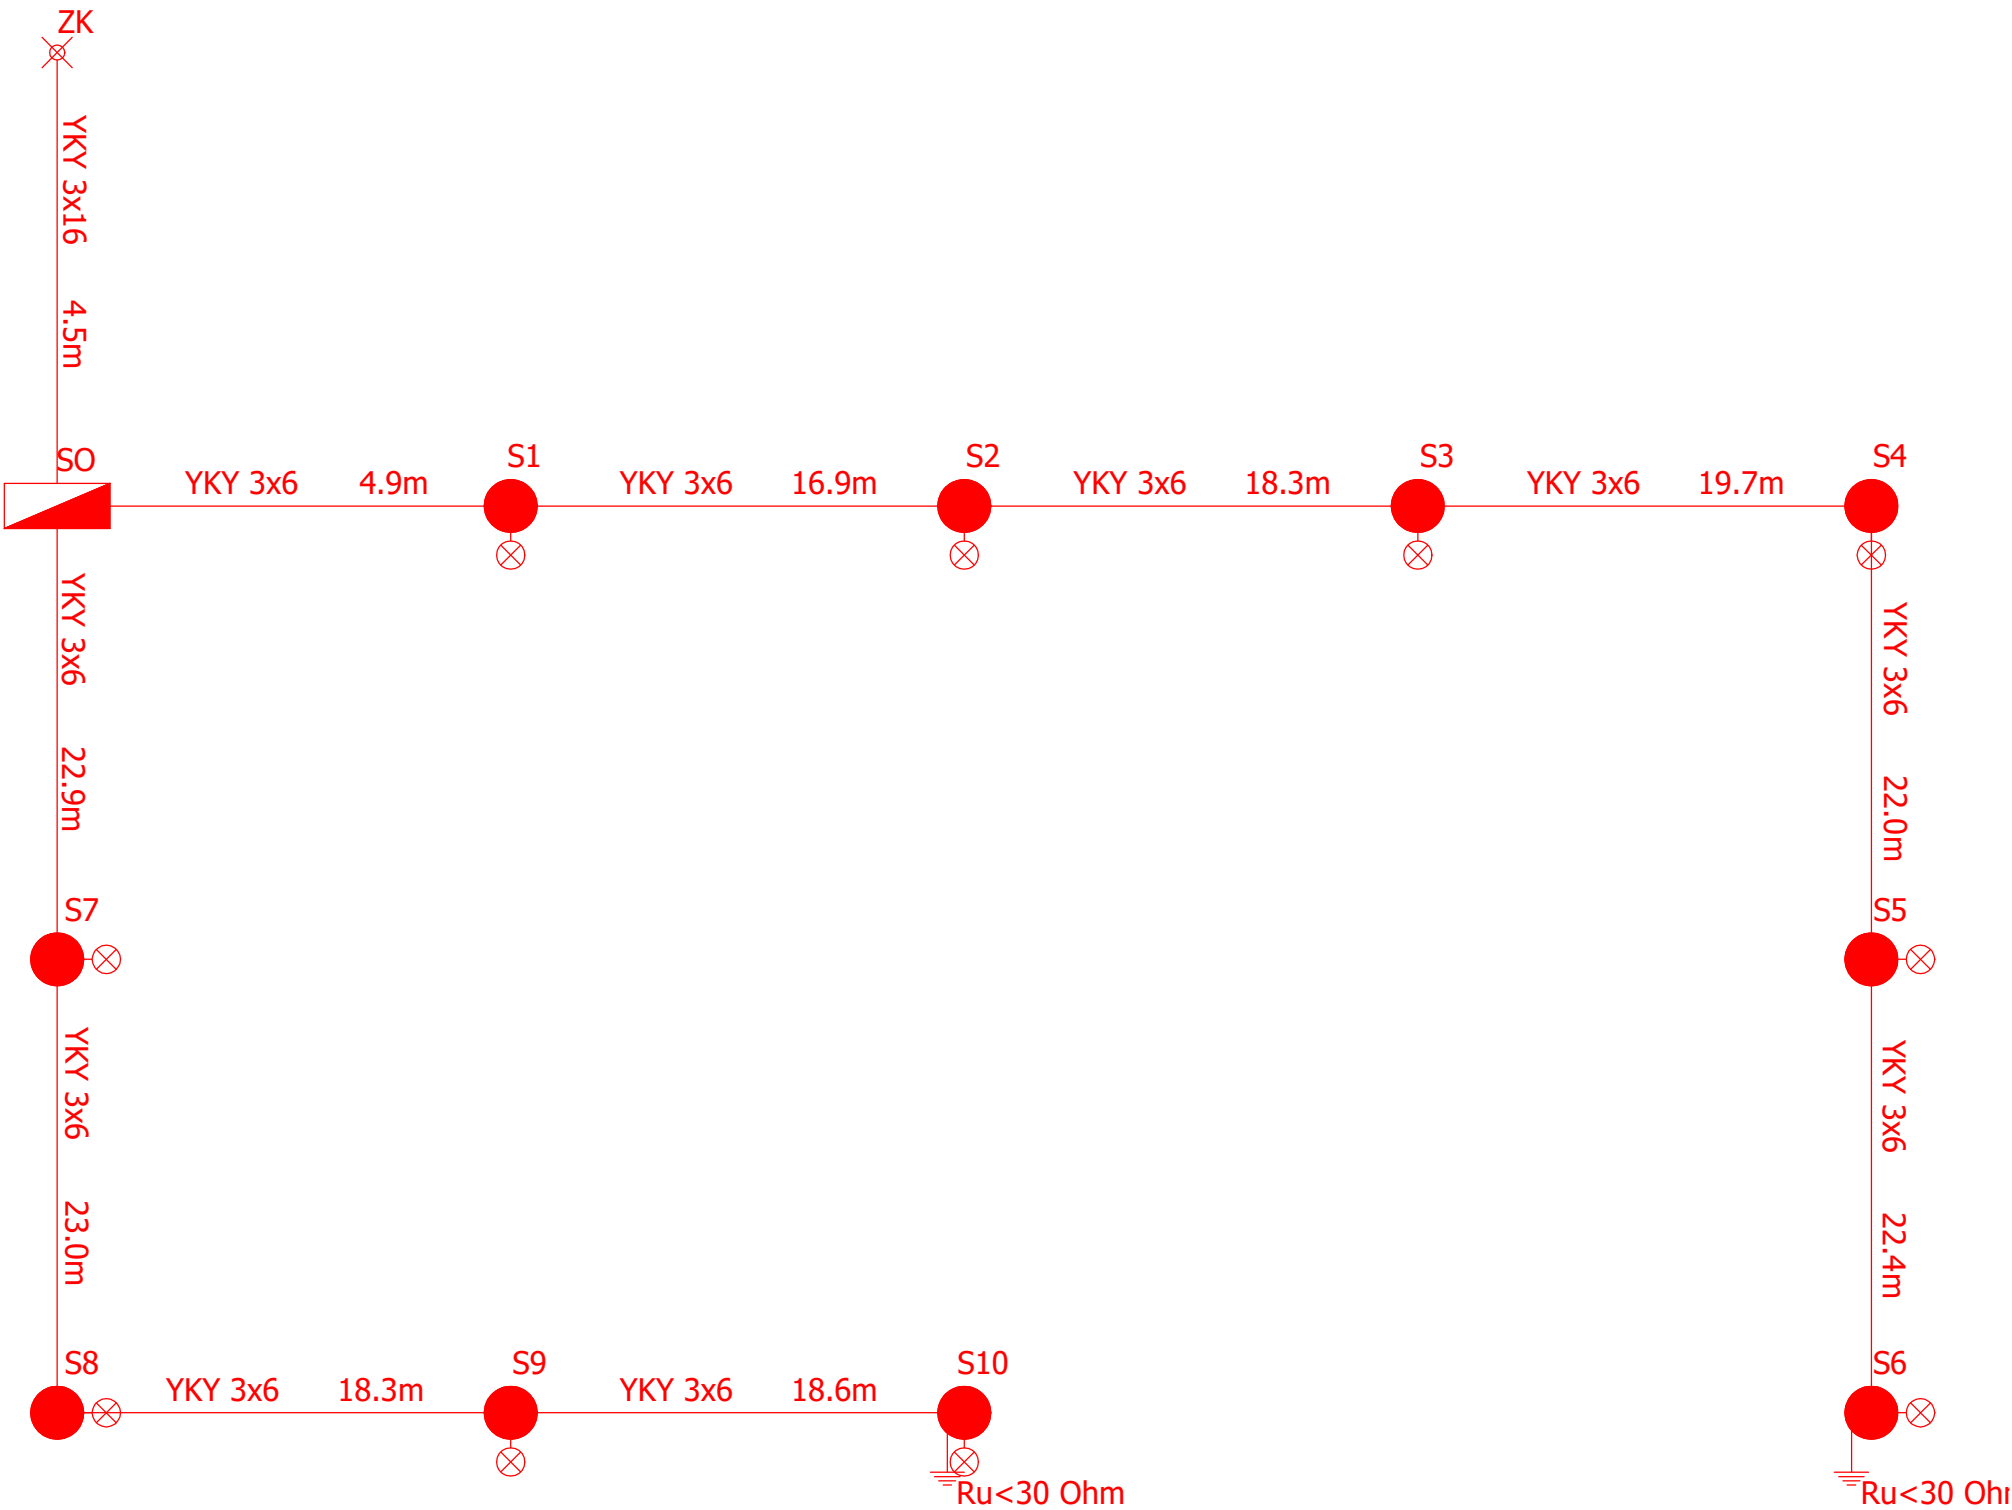
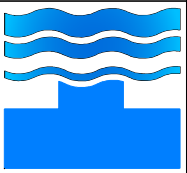


Wykaz elementów sieci elektrycznej			
Rysunek	Nazwa	Opiszenie	Ilość
	Stanowisko ośw. A	S1-S10	10 szt.
	Szafa Sterowania Oświetleniem	SO	1 szt.
	Złącze kablowe	ZK	1 szt.

A – Cordoba LED, zgodna z opisem w specyfikacji [MProjekt Technika świetlna], lub równoważna





HYDROPROJEKT WŁOCŁAWEK SP. Z O. O.
87-800 Włocławek, ul. Wieniecka 39
tel.: +48 502 033 292, +48 509 708 577
mail: biuro@hydrowloclawek.pl

Investycja:
Budowa oświetlenia terenu oraz ciągów pieszych na działce nr 2 obręb Włocławek KM 8/2 wraz z budową placu zabaw w ramach zadania: Budowa placu zabaw przy ul. Mostowej na Zawiszu

Investor:
Gmina Miasto Włocławek
ul. Zielony Rynek 11/13
87-800 Włocławek

Autor opracowania:
inż. Robert Szafrański

Projektant:
inż. Jarosław Szczepny
WBPP-AN-8386-5/46/81WK

Tytuł rysunku:
Schemat ideowy

Skala:
Data: 08.05.2019r. Nr rys.: 13

Rozwiązania zawarte w niniejszym opracowaniu stanowią własność projektantów i mogą być stosowane, powielane oraz udostępniane osobom trzecim jedynie na podstawie pisemnego zezwolenia, z zastrzeżeniem wszystkich skutków prawnych.