


SCHEMAT UŁOŻENIA DRENAŻU OPASKOWEGO

Drenaż należy układać ze spadkiem 0,3 - 0,5%

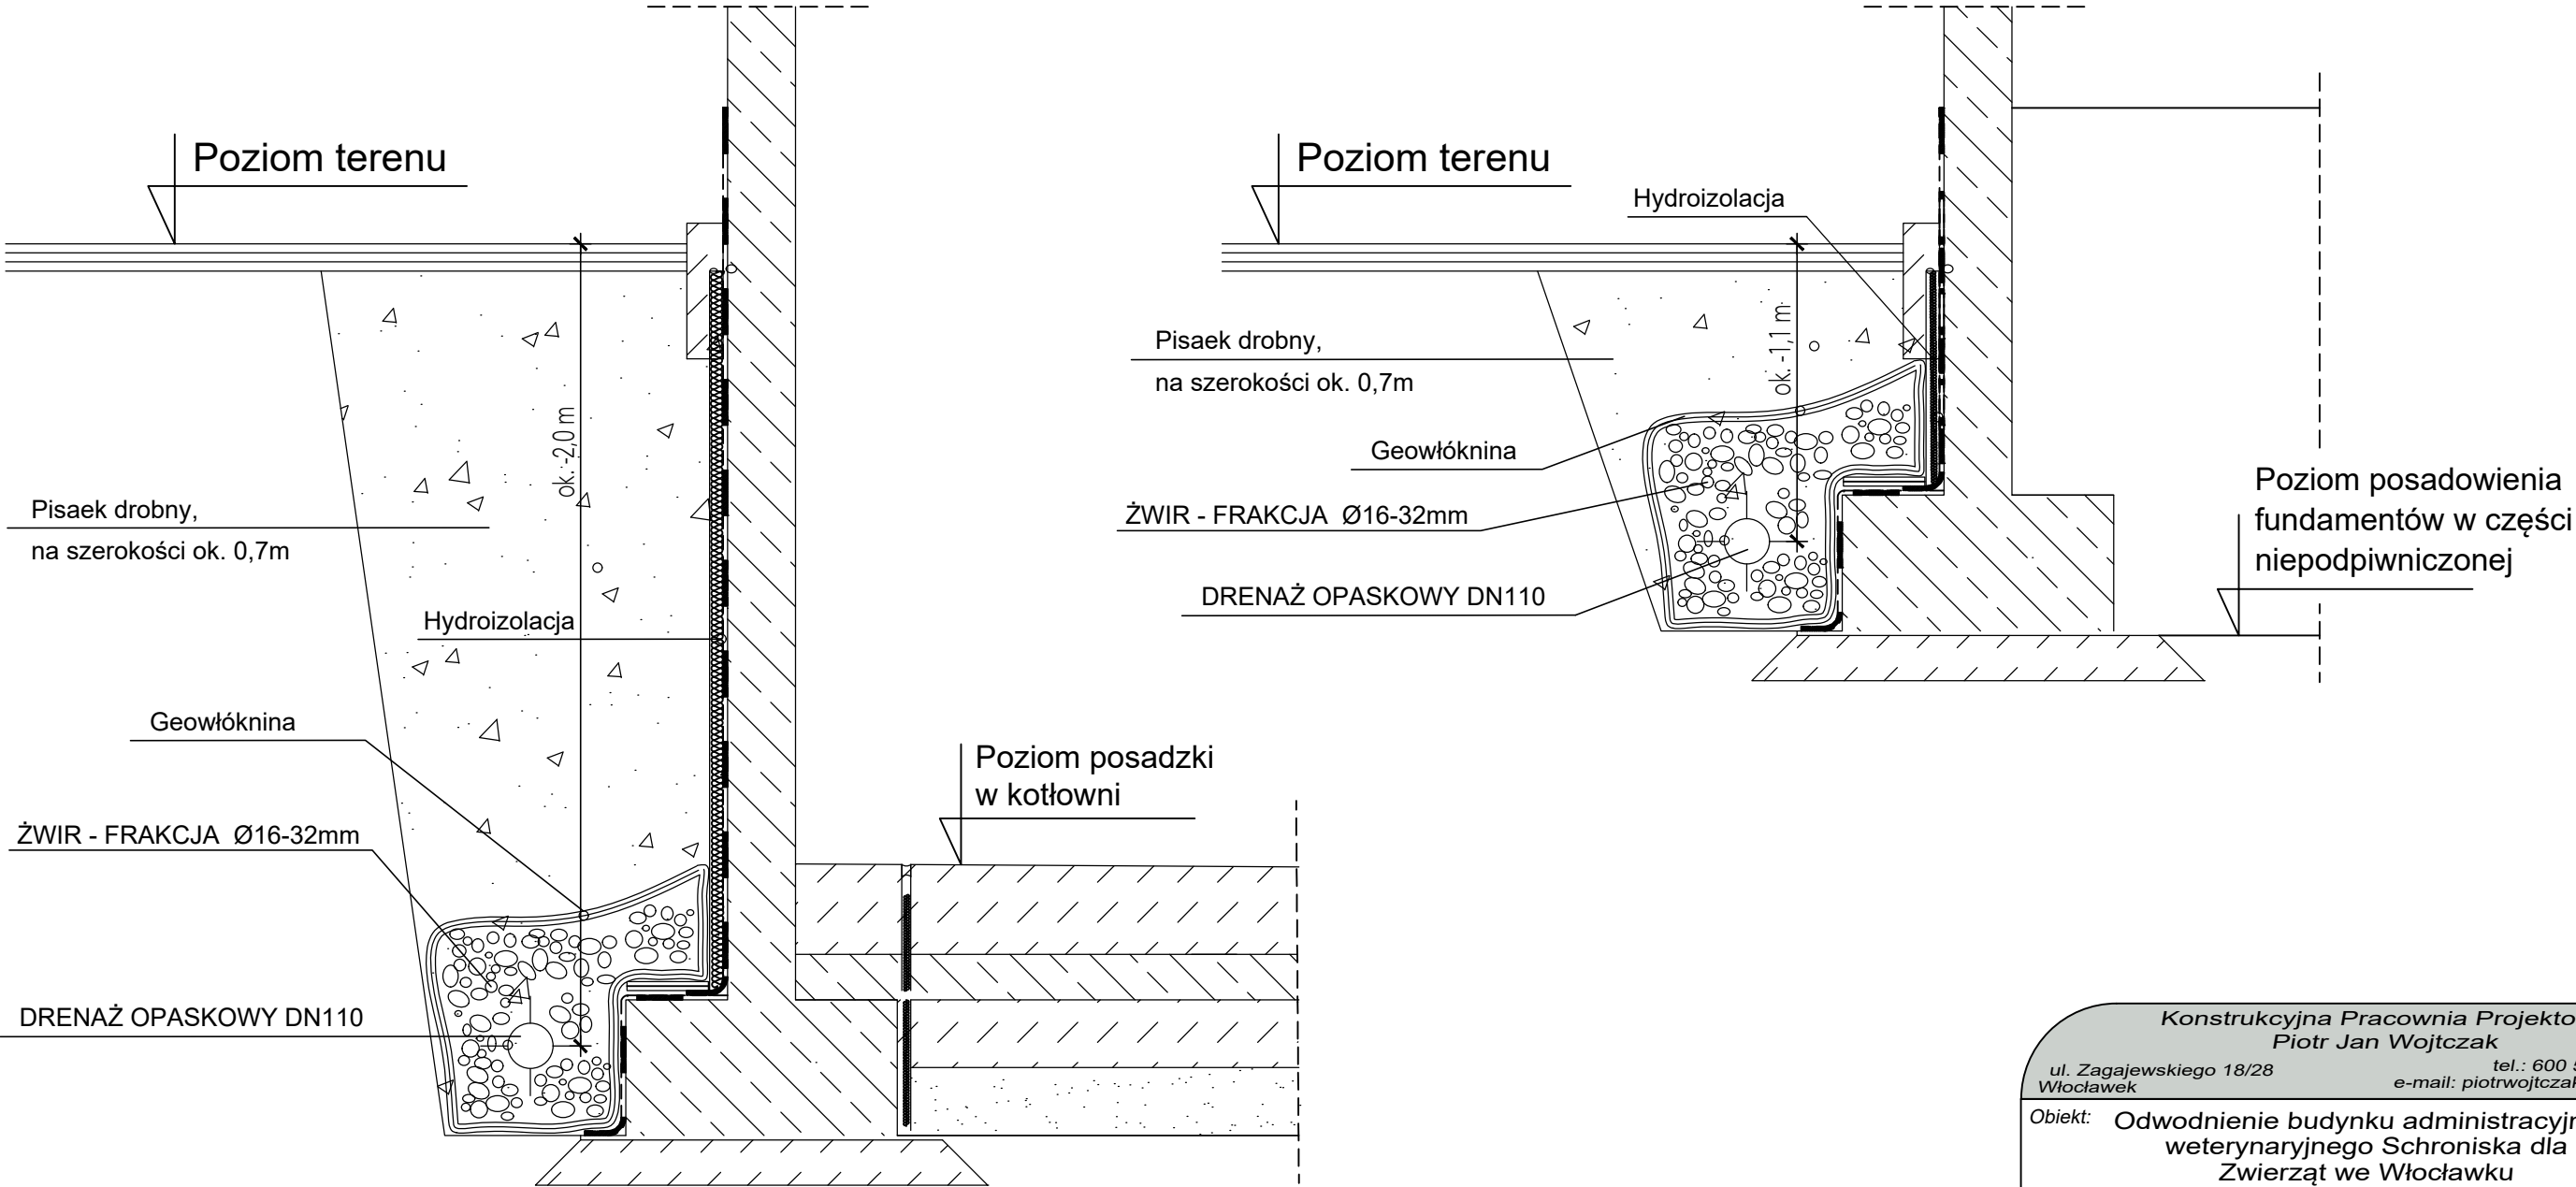

Konstrukcyjna Pracownia Projektowa Piotr Jan Wojtczak		
ul. Zagajewskiego 18/28 Włocławek		tel.: 600 513 056 e-mail: piotrowojtczak@o2.pl
Obiekt: Odwodnienie budynku administracyjno - weterynaryjnego Schroniska dla Zwierząt we Włocławku		
Adres:	ul. Przemysłowa 16 działka nr 6/2 obręb Miasto Włocławek KM 123	Data: 09.2019 r.
Inwestor:	Gmina Miasto Włocławek Zielony Rynek 11/13 87-800 Włocławek	Skala: 1:25
Nazwa rys.:	SCHEMAT ZABUDOWY RUR DRENARSKICH	Nr: 7
ZESPÓŁ PROJEKTOWY		
Projektant:		Projektant:
mgr inż. Bartłomiej Kamiński uprawnienia budowlane w specjalności instalacyjnej do projektowania bez ograniczeń nr KUP/0147/POOS/08		mgr inż. Piotr Wojtczak uprawnienia budowlane w specjalności konstrukcyjno-budowlanej do projektowania bez ograniczeń nr KUP/0005/POOK/07