

## PROJEKT ORGANIZACJI RUCHU DROGOWEGO

Nazwa obiektu lub zamierzenia inwestycyjnego:	<b>Przebudowa dróg gminnych – Przebudowa ulicy Pszczela we Włocławku</b>
Adres obiektu:	Włocławek, ul. Pszczela
Inwestor:	Gmina Miasto Włocławek Wydział Inwestycji
Adres Inwestora:	Zielony Rynek 11/13; 87-800 Włocławek
Branża:	Drogowa

### UWAGA !

O planowanym zajęciu pasa drogowego powiadomić:

1. Zarządzającego ruchem;
2. Miejski Zarząd Usług Komunalnych i Dróg;
3. Komendę Miejską Policji;
4. Straż Miejską;
5. Komendę Miejską Państwowej Straży Pożarnej;
6. Stację Pogotowia Ratunkowego;
- ~~7. Przewoźników transportu zbiorowego osób;~~
- ~~8. Lokalną media.~~

Zatwierdzam organizację ruchu  
do realizacji z terminem ważności do dnia 31.05.2017

Podstawa prawna:

Ustawa z dnia 20 czerwca 1997r. Prawo o ruchu drogowym  
(Dz.U. 2017. 128 jednolity tekst)

Nr ewid. 93/2017  
Z up. **PREZYDENTA** ..... Data 24 KWI 2017  
Podpis .....

Projektant:	mgr inż. JAROSŁAW MARZEC KUP/0026/POOD/11
-------------	--

*Maria Korpas*  
Dyrektor Wydziału Komunikacji

LUBIEŃ KUJAWSKI, 10-04-2017

## KARTA UZGODNIEN

Miejski Zarząd Usług Komunalnych  
i Drog we Wrocławku

- OPINIUJE pozytywnie

PROJEKT ORGANIZACJI RUCHU

- bez uwag

- ~~z uwagami~~

- data 2017 -04- 0 6

KIEROWNIK  
ZBIERALNI CYCZYNIANIA DRÓG  
CYCZYNIENI RUCHU

*owska*

URZĄD MIASTA WROCŁAWEK

Wydział Komunikacji

UZGODNIENIE BEZ UWAG

Wrocław, dnia

2 4 KWI 2017

## PROJEKT ZAWIERA

I. OPIS TECHNICZNY

II. ZESTAWIENIE OZNAKOWANIA

III. CZĘŚĆ RYSUNKOWA

## PODSTAWA OPRACOWANIA

1. Ustawa „Prawo o ruchu drogowym” (Dz.U. z 2017 r., poz. 128 tekst jednolity).
2. Rozporządzenie Ministra Infrastruktury z dnia 3 lipca 2003 r. *w sprawie szczegółowych warunków technicznych dla znaków i sygnałów drogowych oraz urządzeń bezpieczeństwa ruchu drogowego i warunki ich umieszczania na drogach* (Dz.U. nr 220, poz. 2181 ze zmianami) – Załącznik nr 1 i 2.
2. Rozporządzenie Ministra Infrastruktury z dnia 23. września 2003 r. *w sprawie szczegółowych warunków zarządzania ruchem na drogach oraz wykonywania nadzoru nad tym zarządzaniem* (Dz.U. z dnia 14. października 2003 nr 177, poz. 1729 ze zmianami).
3. Wizja lokalna w terenie
4. Podkład geodezyjny w skali 1:500

## I. CEL OPRACOWANIA

Przedmiotem opracowania jest projekt organizacji ruchu, wykonany na potrzeby ustalenia docelowej organizacji ruchu drogowego w związku z przebudową ulic Pszczelej we Włocławku.

## II. OPIS PROJEKTOWANYCH ULIC

W związku z przebudową ulic zaistniała potrzeba wprowadzenia nowej docelowej organizacji ruchu drogowego.

Przebudowa ulic polega na wykonaniu nowej nawierzchni bitumicznej szer. 4,5m

## III. ORGANIZACJA RUCHU

Docelowa organizację ruchu drogowego przedstawiono w części rysunkowej projektu (Rys.2-11).

Z uwagi na nienormatywną szerokość projektowanej ulicy nie wykonuje się oznakowania poziomego.

Znaki pionowe lokalizować w odległości od 0,5 do 2,0 m od zewnętrznej krawędzi jezdni, licząc od najbardziej skrajnego elementu znaku. W przypadku lokalizacji znaków poziomych w chodniku, znaki umieszczać na wysokości min. 2,20m (zalecane 2,50m), licząc od górnej powierzchni chodnika do najniższej położonego elementu znaku (tarczy).

W pozostałych przypadkach, znaki pionowe można umieszczać na wysokości min. 2,00m, licząc od powierzchni terenu do najniższej położonego elementu znaku (tarczy).

**Do mocowania znaków użyć nowych słupków ocynkowanych, lica znaków powinny być wykonane z folii odblaskowej typu 2. Grupa wielkości znaków – małe**

Symbole na znakach drogowych pionowych należy wykonać zgodnie z rozporządzeniem Ministra Infrastruktury, z dnia 3 lipca 2003 r. w *sprawie szczegółowych warunków technicznych dla znaków i sygnałów drogowych oraz urządzeń bezpieczeństwa ruchu drogowego i warunki ich umieszczania na drogach* (Dz.U. nr 220, poz. 2181) – Załącznik nr 1 i 4.

## IV. TERMIN WPROWADZENIA NINIEJSZEJ ORGANIZACJI RUCHU DROGOWEGO

Wprowadzenie oznakowania pionowego, opracowanego, w niniejszym projekcie organizacji ruchu, planuje się wprowadzić od 30-05-2017r.

## ZESTAWIENIE OZNAKOWANIA

### **Pszczela - Michelińska**


A - 7     - 2 szt.

D - 1     - 2 szt.

### **Pszczela - Kościelna**

A - 7     - 1 szt.

D - 1     - 2 szt.

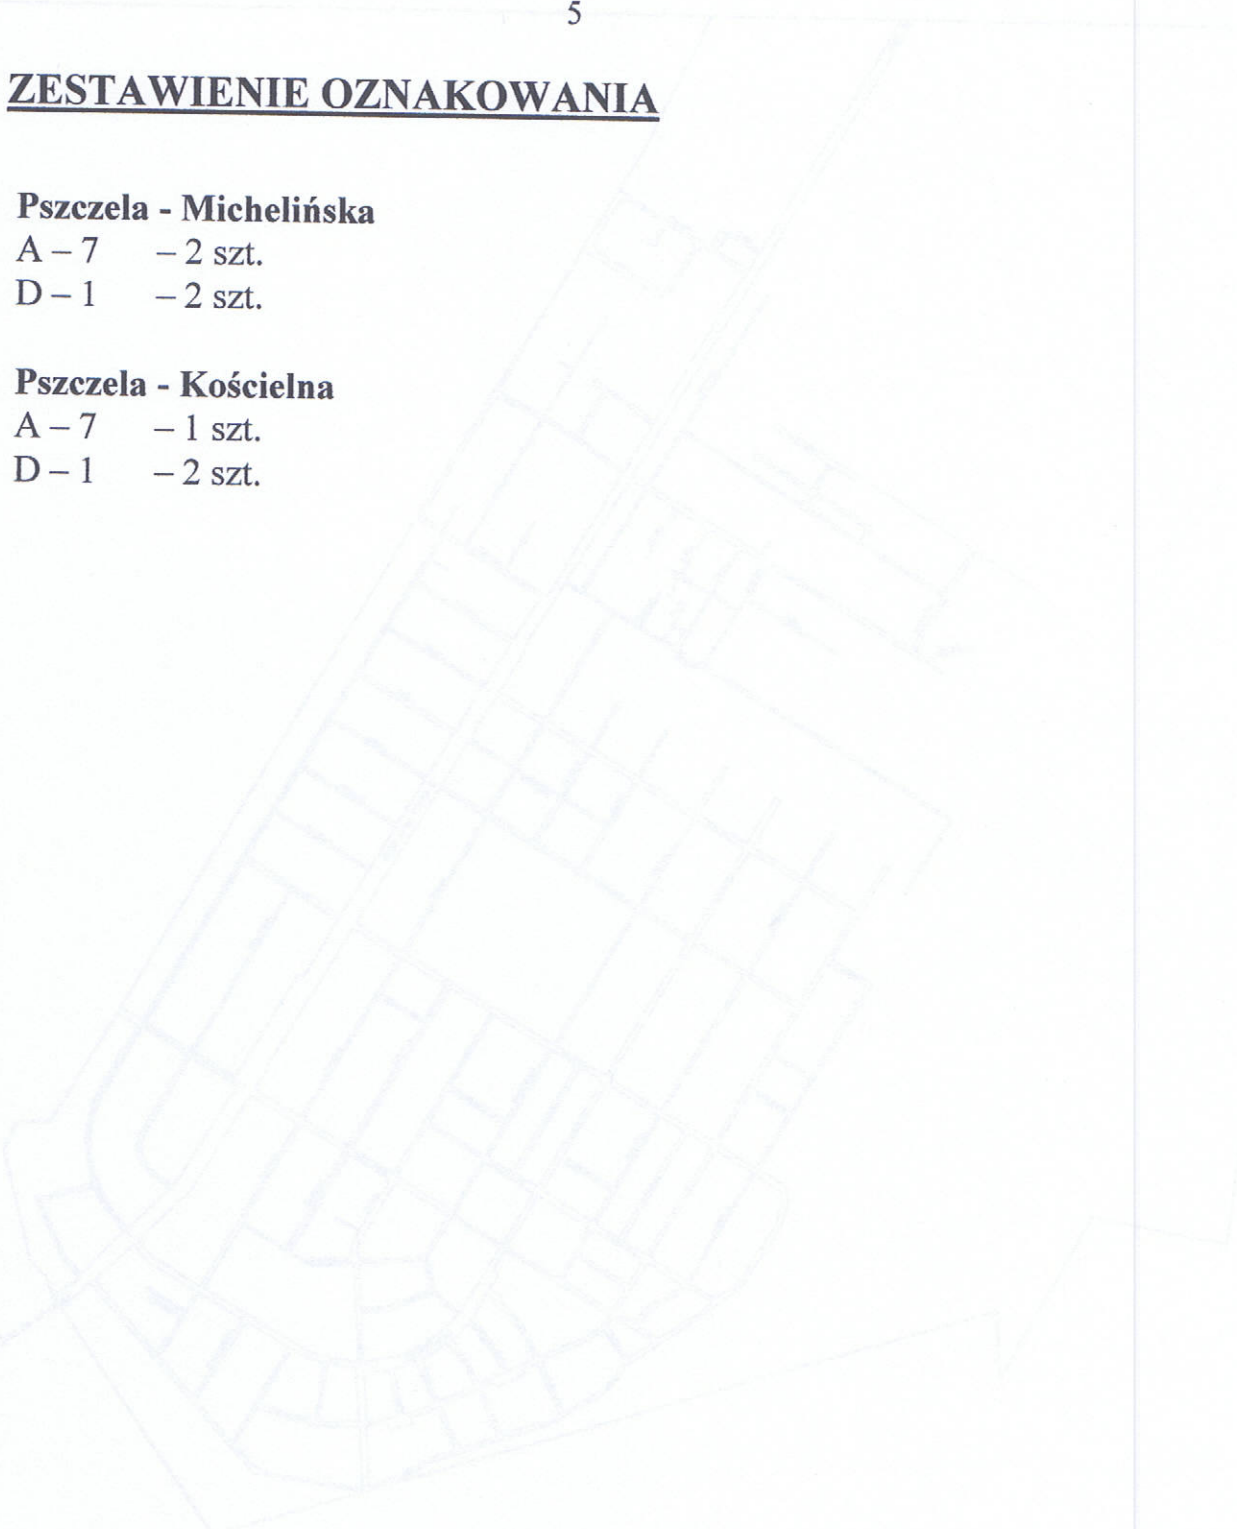

PROJEKT mgr inż. Jarosław Wójcik			
ul. Świdry 2, 57-600 Lubiń			
PRZEBUDOWA DRÓG GŁÓWNYCH - PRZEBUDOWA ULICY PSZCZELA WE WROCŁAWIU			
Miejscowość:		Miejsce Wpisanie, ul. Pszczela	
Autorzy:		Inżynier	
PLAN OZNAKOWANIA:		1	
mgr inż. JAROSŁAW WOJCIK		100% 1:1000	
ul. Świdry 2, 57-600 Lubiń		100% 1:1000	