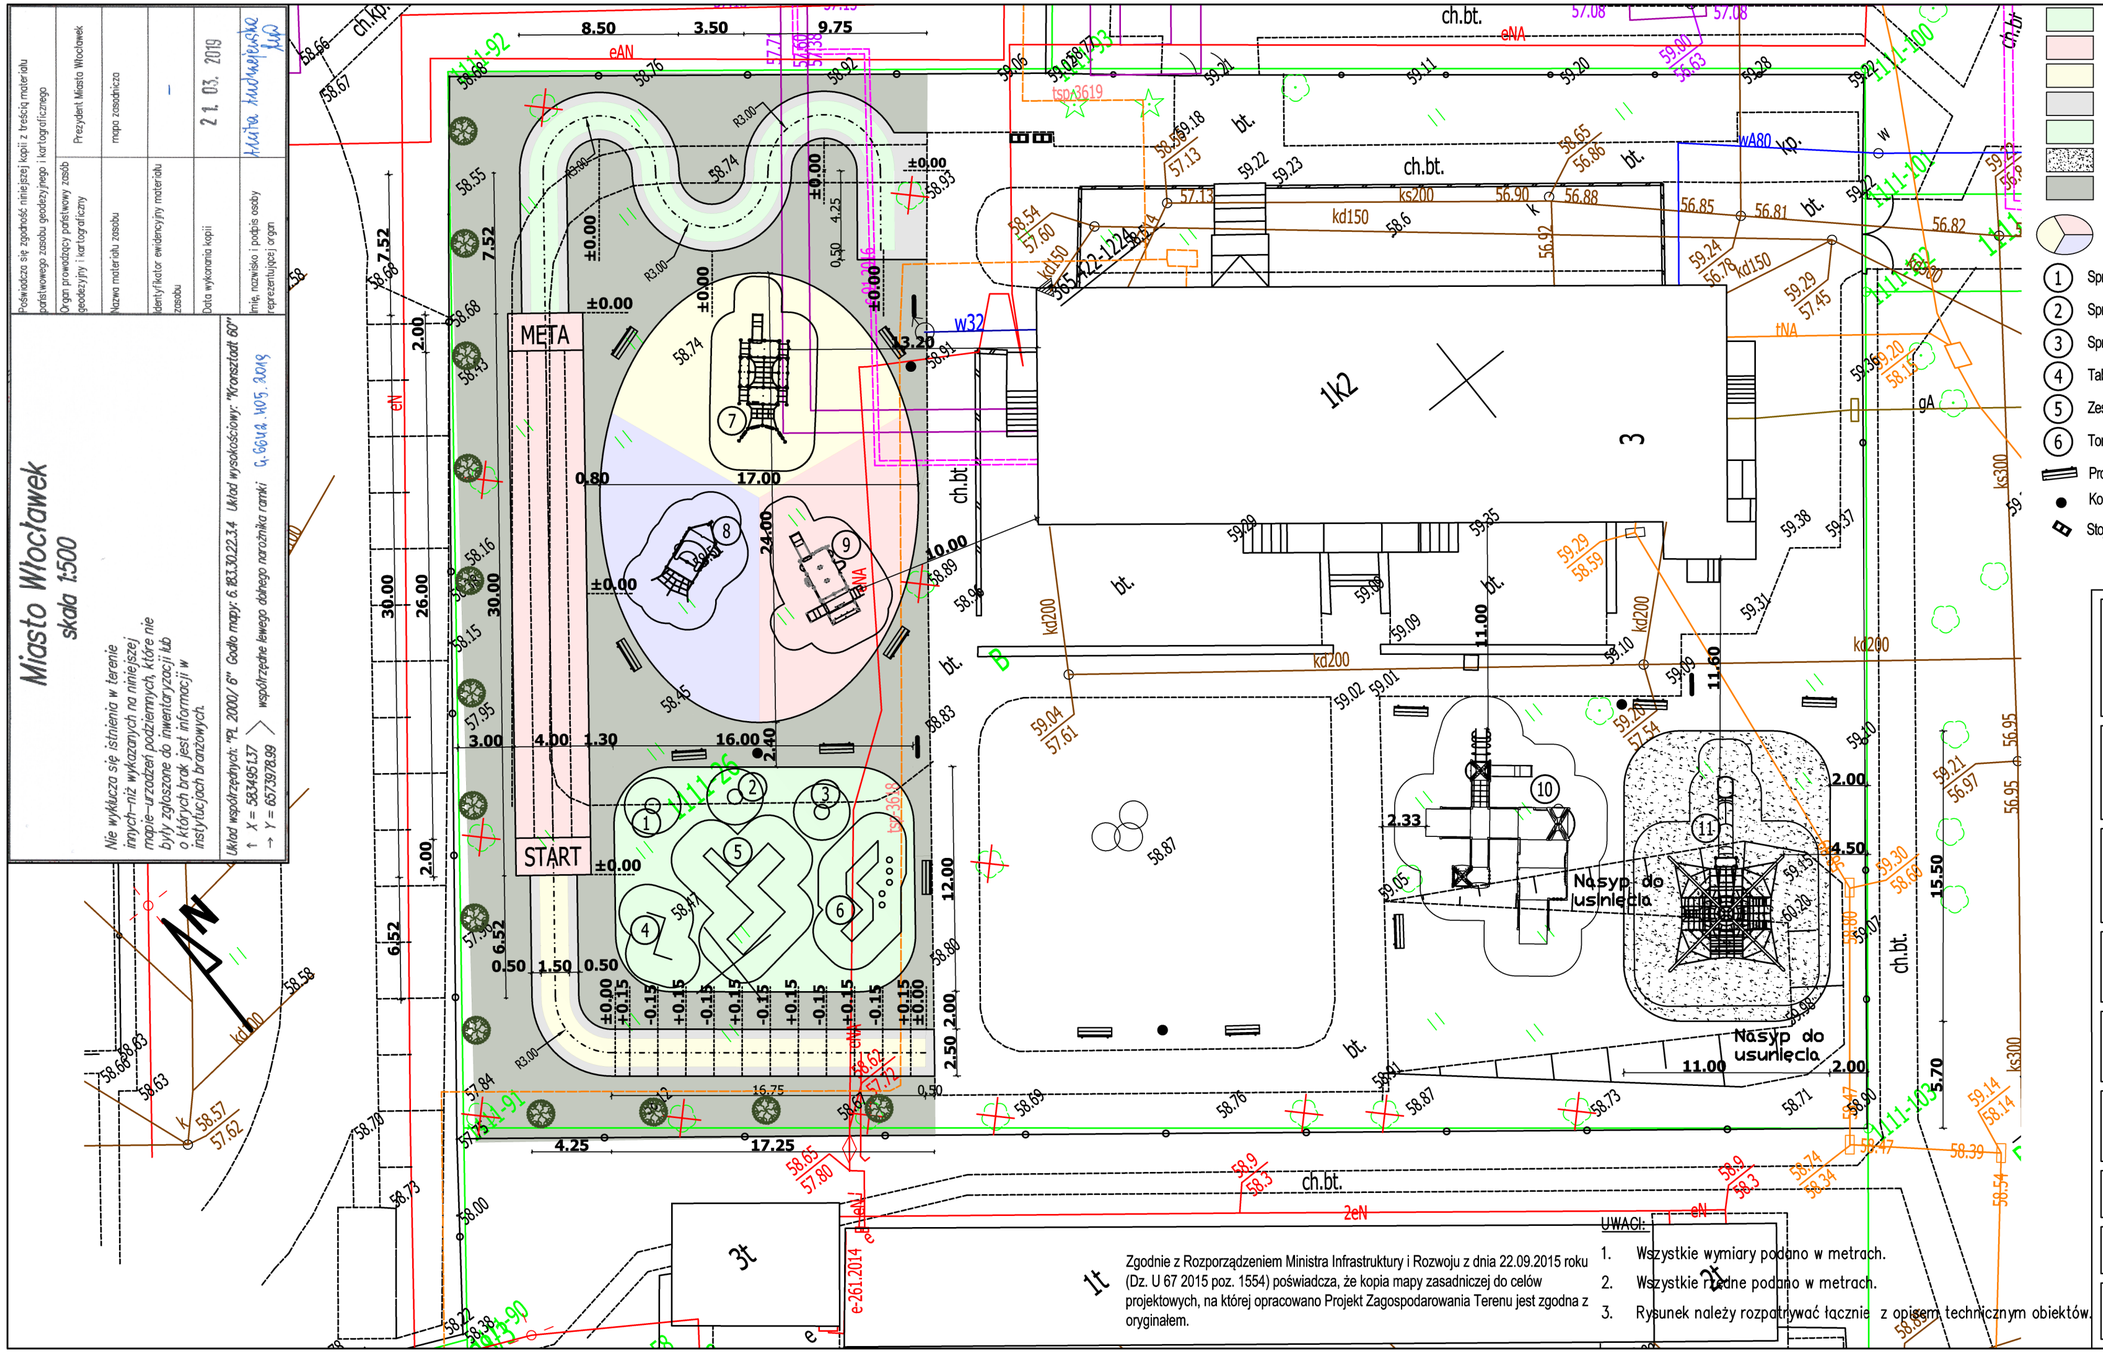

Ścieżka poliuretanowa zielona "wąż" - 60m2
Bieżnia poliuretanowa czerwona - 120m2
Ścieżka poliuretanowa żółta "fala" - 43m2
Opaska z kostki betonowej - 80m2
Strefa ogólna n. poliuretanowa - 184m2
Nawierzchnia żwirowa - 163m2
Nawierzchnia damiowa - trawnik - 618m2
Strefa tematyczna n. poliuretanowa - 318m2
Żółty - 120m2, Czerwony - 99m2, Niebieski - 99m2

1. Sprężynowiec
2. Sprężynowiec
3. Sprężynowiec
4. Tablica Interaktywna
5. Zestaw zabawowy
6. Tor przeszkód
7. Zestaw budowlaniec
8. Zestaw marynarz
9. Zestaw strażak
10. Zestaw dla NP
11. Linarium ze zjeżdżalnią

Projektowana ławka
Kosz na śmieci
Stojaki na rowery
Drzewa do wycinki
Projektowane nasadzenia
Tablica informacyjna

Miasto Włocławek
skala 1:500

Nie wyklucza się istnienia w terenie innych-niż wykazanych na niniejszej mapie-urządzeń podziemnych, które nie były zgłoszone do inwentaryzacji lub o których brak jest informacji w instytucjach branżowych.

Układ współrzędnych: "PL 2000/6" Godło mapy: 6.183.30.22.3.4 Układ wysokościowy: "Kronsztadt 60"
↑ X = 583495.137
→ Y = 6573978.99
współrzędne lewego dolnego narożnika ramki 4.6642.405.2019

Poświadcza się zgodność niniejszej kopii z treścią materiału państwowego zasobu geodezyjnego i kartograficznego

Organ prowadzący państwowy zasób geodezyjny i kartograficzny	Prezydent Miasta Włocławek
Nazwa materiału zasobu	mapa zasadnicza
Identyfikator ewidencyjny materiału zasobu	–
Data wykonania kopii	21. 03. 2019
Imię, nazwisko i podpis osoby reprezentującej organ	Anita Kudrzejewska

Zgodnie z Rozporządzeniem Ministra Infrastruktury i Rozwoju z dnia 22.09.2015 roku (Dz. U 67 2015 poz. 1554) poświadcza, że kopia mapy zasadniczej do celów projektowych, na której opracowano Projekt Zagospodarowania Terenu jest zgodna z oryginałem.

UWAGI:
1. Wszystkie wymiary podano w metrach.
2. Wszystkie rzędne podano w metrach.
3. Rysunek należy rozpatrywać łącznie z opisem technicznym obiektów.

HYDROPROJEKT WŁOCŁAWEK SP. Z O. O.
87-800 Włocławek, ul. Wieniecka 39
tel.: +48 502 033 292, +48 509 708 577
mail: biuro@hydrowloc.pl

Inwestycja:
Budowa obiektów małej architektury w miejscu publicznym w ramach zadania" "Rozbudowa integracyjnego placu zabaw przy Przedszkolu Publicznym nr 9 z infrastrukturą sportowo-rekreacyjną"

Inwestor:
Gmina Miasto Włocławek
ul. Zielony Rynek 11/13
87-800 Włocławek

Asystent projektoanta:	Podpis:
inż. Robert Szafrański	
Projektant główny: mgr inż. Paweł Gerba KUP/0105/PWOK/14	Podpis:
Projektant: mgr inż. Agata Łukasik KUP/0079/POOK/08	Podpis:

Tytuł rysunku:
Projekt zagospodarowania terenu

Skala:	Data:	Nr rys.:
1:250	28.11.2019r.	02

Rozwiązania zawarte w niniejszym opracowaniu stanowią własność projektantów i mogą być stosowane, powielane oraz udostępniane osobom trzecim jedynie na podstawie pisemnego zezwolenia, z zastrzeżeniem wszystkich skutków prawnych.