



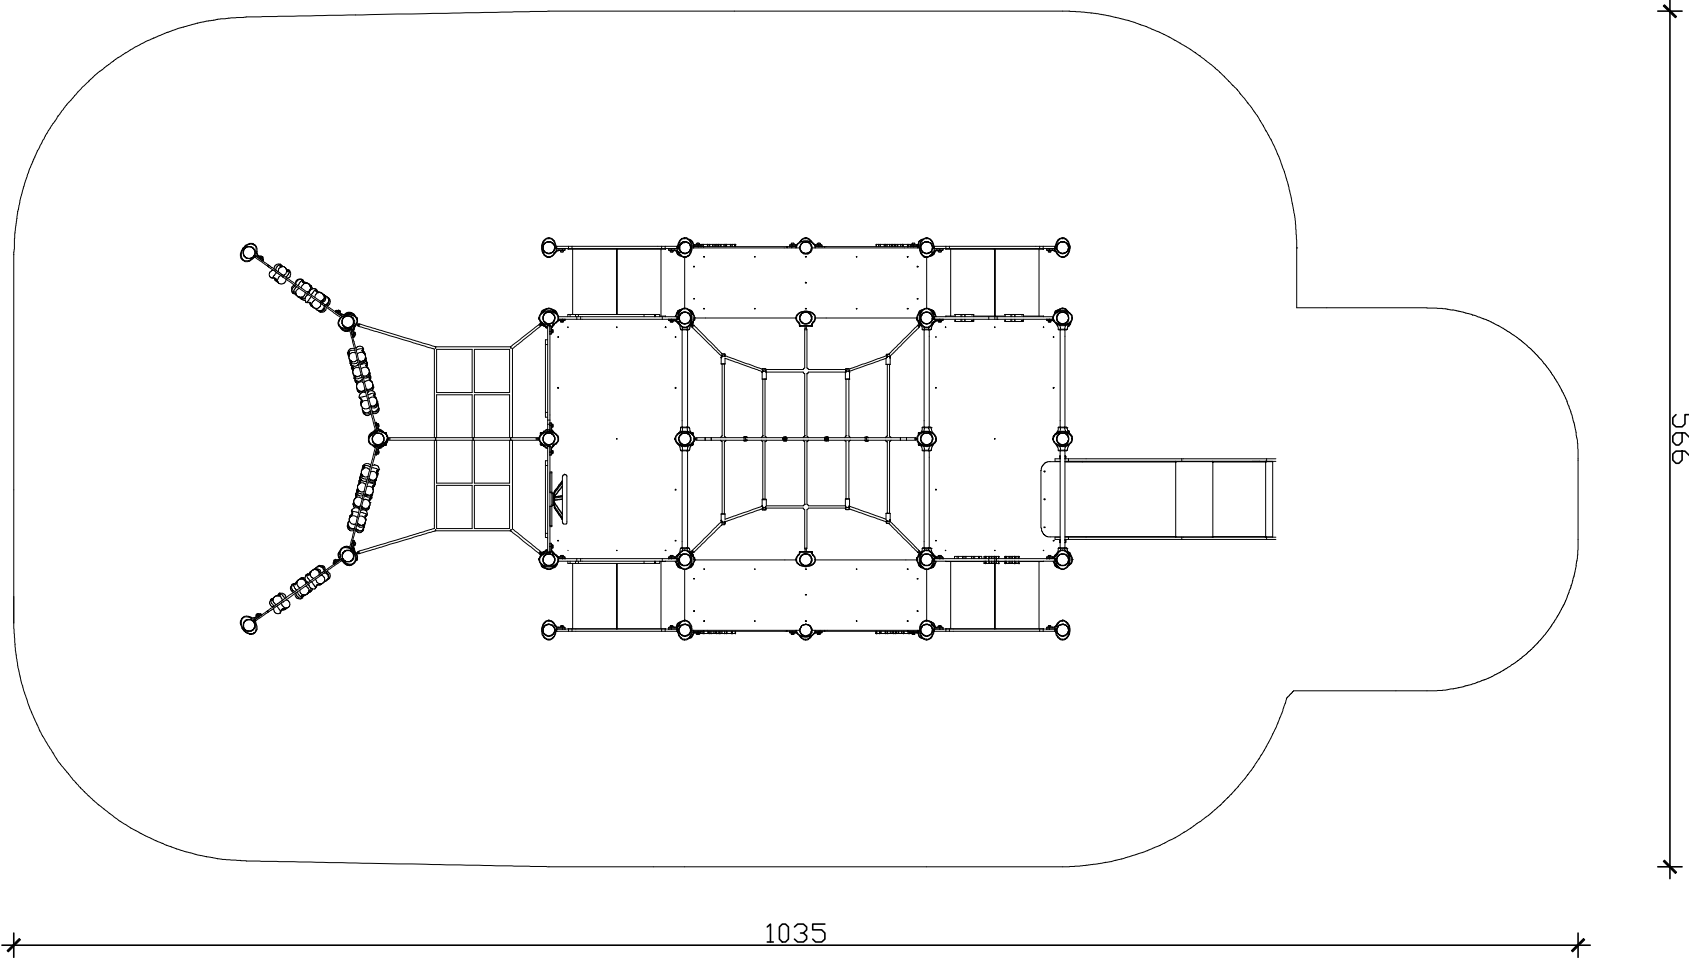

Wymiary : 266 X 685 cm
Strefa bezpieczeństwa : 566 X 1035 cm
Wysokość całkowita : 188 cm
Wysokość swobodnego upadku : 120 cm
Przedział wiekowy: 3 – 12



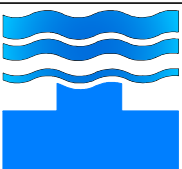

HYDROPROJEKT WŁOCŁANEK SP. Z O. O.
87-800 Włocławek, ul. Włocławska 39
tel.: +48 502 033 292, +48 509 708 577
mail: biuro@hydrowlocc.pl

Inwestycja:
Budowa obiektów małej architektury w miejscu publicznym
w ramach zadania "Rehabilitacja i modernizacja placu zabaw
przy Przedszkolu Publicznym nr 9 z infrastrukturą
sportowo-rekreacyjną"

Inwestor:
Gmina Miasto Włocławek
ul. Zielony Rynek 11/13
87-800 Włocławek

Asystent projektanta:
inż. Robert Szafranski

Projektant główny:
mgr inż. Paweł Gerba
KUP/0105/PWOK/14

Projektant:
mgr inż. Agata Łukasz
KUP/0079/P00K/08

Tytuł rysunku:
Zestaw zabawowy – Budowlaniec

Skala:	Data:	Nr rys.:
1:50	28.11.2019r.	08

- UWAGI:
1. Wszystkie wymiary podano w centymetrach.
 2. Wszystkie rzędne podano w metrach.
 3. Rysunek należy rozpatrywać łącznie z opisem technicznym obiektu