



Wymiary : 323 X 526 cm
Strefa bezpieczeństwa : 673 X 876 cm
Wysokość całkowita : 227 cm
Wysokość swobodnego upadku : 90 cm
Przedział wiekowy: 3 – 12

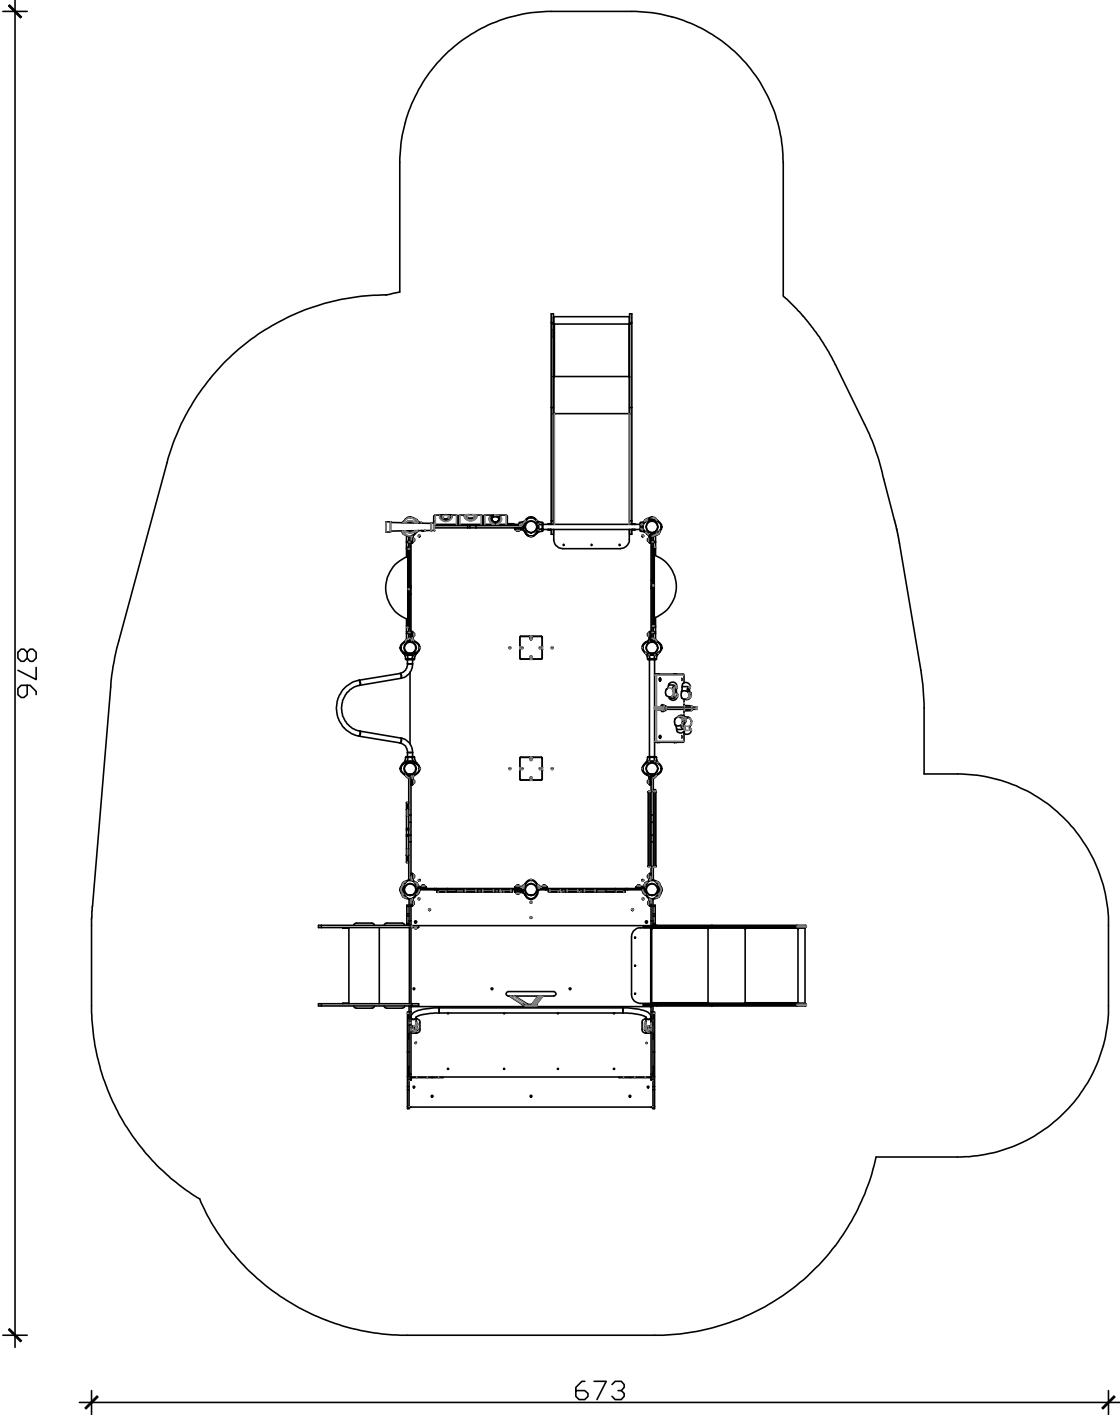

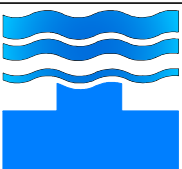

HYDROPROJEKT WŁOCŁAWEK SP. Z O. O.
87-800 Włocławek, ul. Wentowska 39
tel.: +48 502 033 292, +48 509 708 577
mail: biuro@hydrowlocc.pl

Inwestycja:
Budowa obiektów małej architektury w miejscu publicznym
w ramach zadania ”Rehabilitacja integrującego placu zabaw
przy Przedszkolu Publicznym nr 9 z infrastrukturą
sportowo-rekreacyjną”

Inwestor:
Gmina Miasto Włocławek
ul. Zielony Rynek 11/13
87-800 Włocławek

Asystent projektanta:
inż. Robert Szafrński

Podpis:

Projektant główny:
mgr inż. Paweł Gerba
KUP/0105/PWOK/14

Podpis:

Projektant:
mgr inż. Agata Łukosik
KUP/0079/P00K/08

Podpis:

Tytuł rysunku:
Zestaw zabawowy – Strażak

Skala:	Data:	Nr rys.:
1:50	28.11.2019r.	09

- UWAGI:
1. Wszystkie wymiary podano w centymetrach.
 2. Wszystkie rzędne podano w metrach.
 3. Rysunek należy rozpatrywać łącznie z opisem technicznym obiektu

Rozwiązania zawarte w niniejszym opracowaniu stanowią własność
projektantów i mogą być stosowane, powielane oraz udostępniane
osobom trzecim jedynie na podstawie pisemnego zezwolenia, z
zastrzeżeniem wszystkich skutków prawnych.