



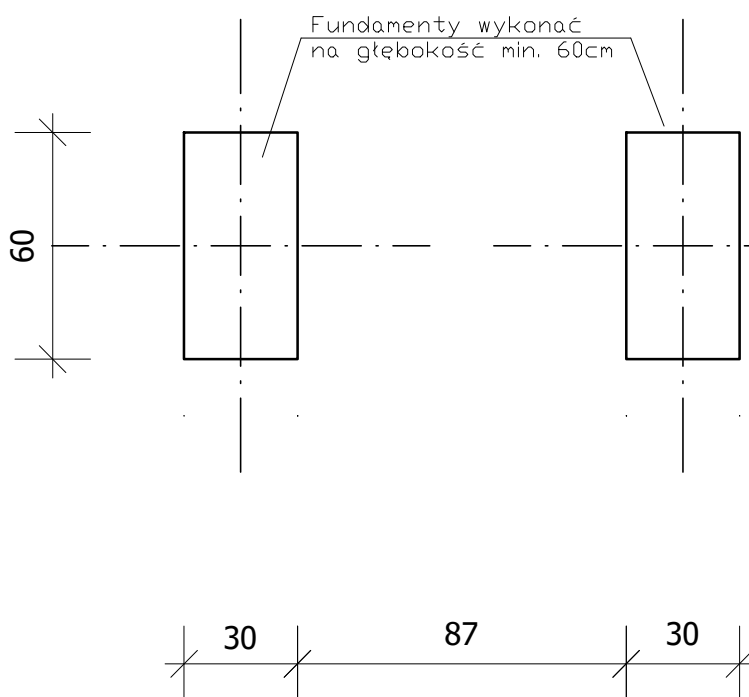

Rzut fundamentów



Wymiary: 160 x 35 cm
Wysokość całkowita: 40 cm

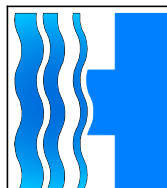

HYDROPROJEKT WŁOCŁAWEK SP. Z O. O.
87-800 Włocławek, ul. Wieniecka 39
tel.: +48 502 033 292, +48 509 708 577
mail: biuro@hydrowloc.pl

Inwestycja:
Budowa obiektów małej architektury w miejscu publicznym w ramach zadania "Rozbudowa integracyjnego placu zabaw przy Przedszkolu Publicznym nr 9 z infrastrukturą sportowo-rekreacyjną"

Inwestor:
Gmina Miasto Włocławek
ul. Zielony Rynek 11/13
87-800 Włocławek

Asystent projektanta: inż. Robert Szafrński	Podpis:
--	---------

Projektant główny: mgr inż. Paweł Gerba KUP/0105/PWOK/14	Podpis:
--	---------

Projektant: mgr inż. Agata Łukasik KUP/0079/P00K/08	Podpis:
---	---------

Tytuł rysunku:
Elementy małej architektury – Ławka

Skala: 1: 20	Data: 28.11.2019r.	Nr rys.: 14
-----------------	-----------------------	----------------

Rozwiązania zawarte w niniejszym opracowaniu stanowią własność projektantów i mogą być stosowane, powielane oraz udostępniane osobom trzecim jedynie na podstawie pisemnego zezwolenia, z zastrzeżeniem wszystkich skutków prawnych.