
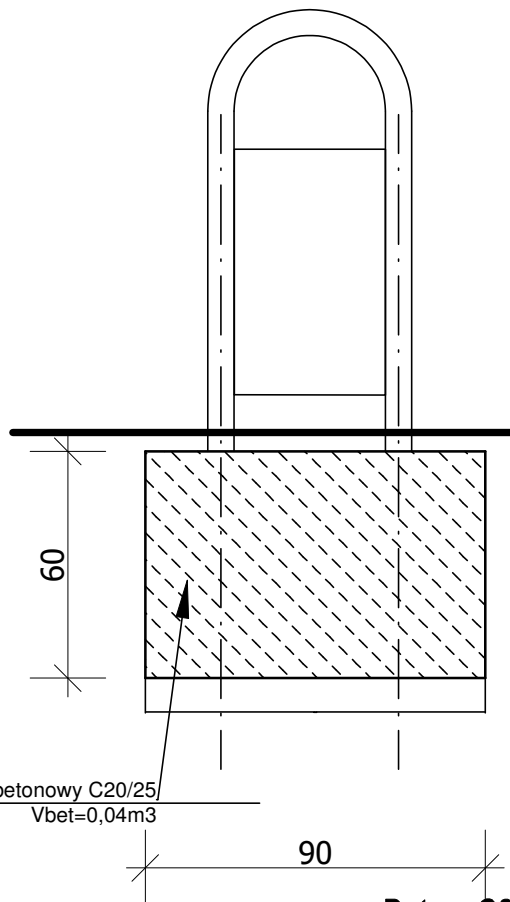


Fundament wykonać
na głębokość min. 60cm

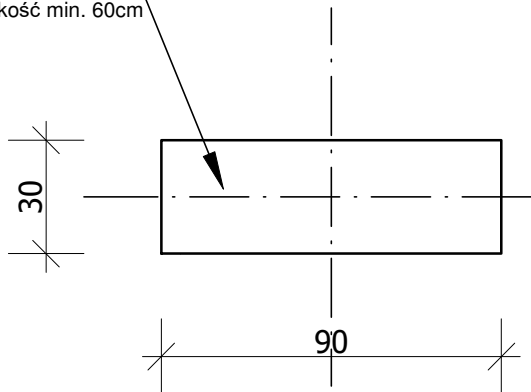


Fundament betonowy C20/25
Vbet=0,04m³

Beton: C20/25

- Zgodnie z PN-EN 206:2014
- Klasa ekspozycji: XC2

UWAGI:

1. Wszystkie wymiary podano w centymetrach.
2. Wszystkie rzędne podano w metrach.
3. Rysunek należy rozpatrywać łącznie z opisem technicznym obiektu.
4. Urządzenie dopuszcza się montować na fundamentach prefabrykowanych wg kompletnego systemu wybranego producenta.

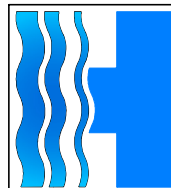

HYDROPROJEKT WŁOCŁAWEK SP. Z O. O.
87-800 Włocławek, ul. Wieniecka 39
tel.: +48 502 033 292, +48 509 708 577
mail: biuro@hydrowloc.pl

Inwestycja:

Budowa obiektów małej architektury w miejscu publicznym
w ramach zadania "Rozbudowa integracyjnego placu zabaw
przy Przedszkolu Publicznym nr 9 z infrastrukturą
sportowo-rekreacyjną"

Inwestor:

Gmina Miasto Włocławek
ul. Zielony Rynek 11/13
87-800 Włocławek

Asystent projektanta:

inż. Robert Szafrński

Podpis:

Projektant główny:

mgr inż. Paweł Gerba
KUP/0105/PWOK/14

Podpis:

Projektant:

mgr inż. Agata Łukasik
KUP/0079/POOK/08

Podpis:

Tytuł rysunku:

Elementy małej architektury – kosz na śmieci

Skala:

1:20

Data:

28.11.2019r.

Nr rys.:

15

Rozwiązania zawarte w niniejszym opracowaniu stanowią własność projektantów i mogą być stosowane, powielane oraz udostępniane osobom trzecim jedynie na podstawie pisemnego zezwolenia, z zastrzeżeniem wszystkich skutków prawnych.