

Miasto Włocławek


skala 1:1000

Nie wyklucza się istnienia w terenie innych-niż wykazanych na niniejszej mapie-urządzeń podziemnych, które nie były zgłoszone do inwentaryzacji lub o których brak jest informacji w instytucjach branżowych.

Układ współrzędnych: "2000 strefa 6" Godło mapy: 6.183.29.20.13 Układ wysokościowy: "Kronsztadt 60"

↑ X = 5836335.93
→ Y = 6570366.31 > współrzędne lewego dolnego narożnika ramki

<p>Poświadcza się zgodność niniejszej kopii z treścią materiału państwowego zasobu geodezyjnego i kartograficznego</p> <p>Organ prowadzący państwowy zasób geodezyjny i kartograficzny</p> <p>Nazwa materiału zasobu</p> <p>Identyfikator ewidencyjny materiału zasobu</p> <p>Data wykonania kopii</p> <p>Imię, nazwisko i podpis osoby reprezentującej organ</p>	<p>Prezydent Miasta Włocławek</p> <p>mapa zasadnicza</p> <p>13 12 2019</p> <p>1697.2015</p> <p>Cał. T. Pielinski</p>
---	--

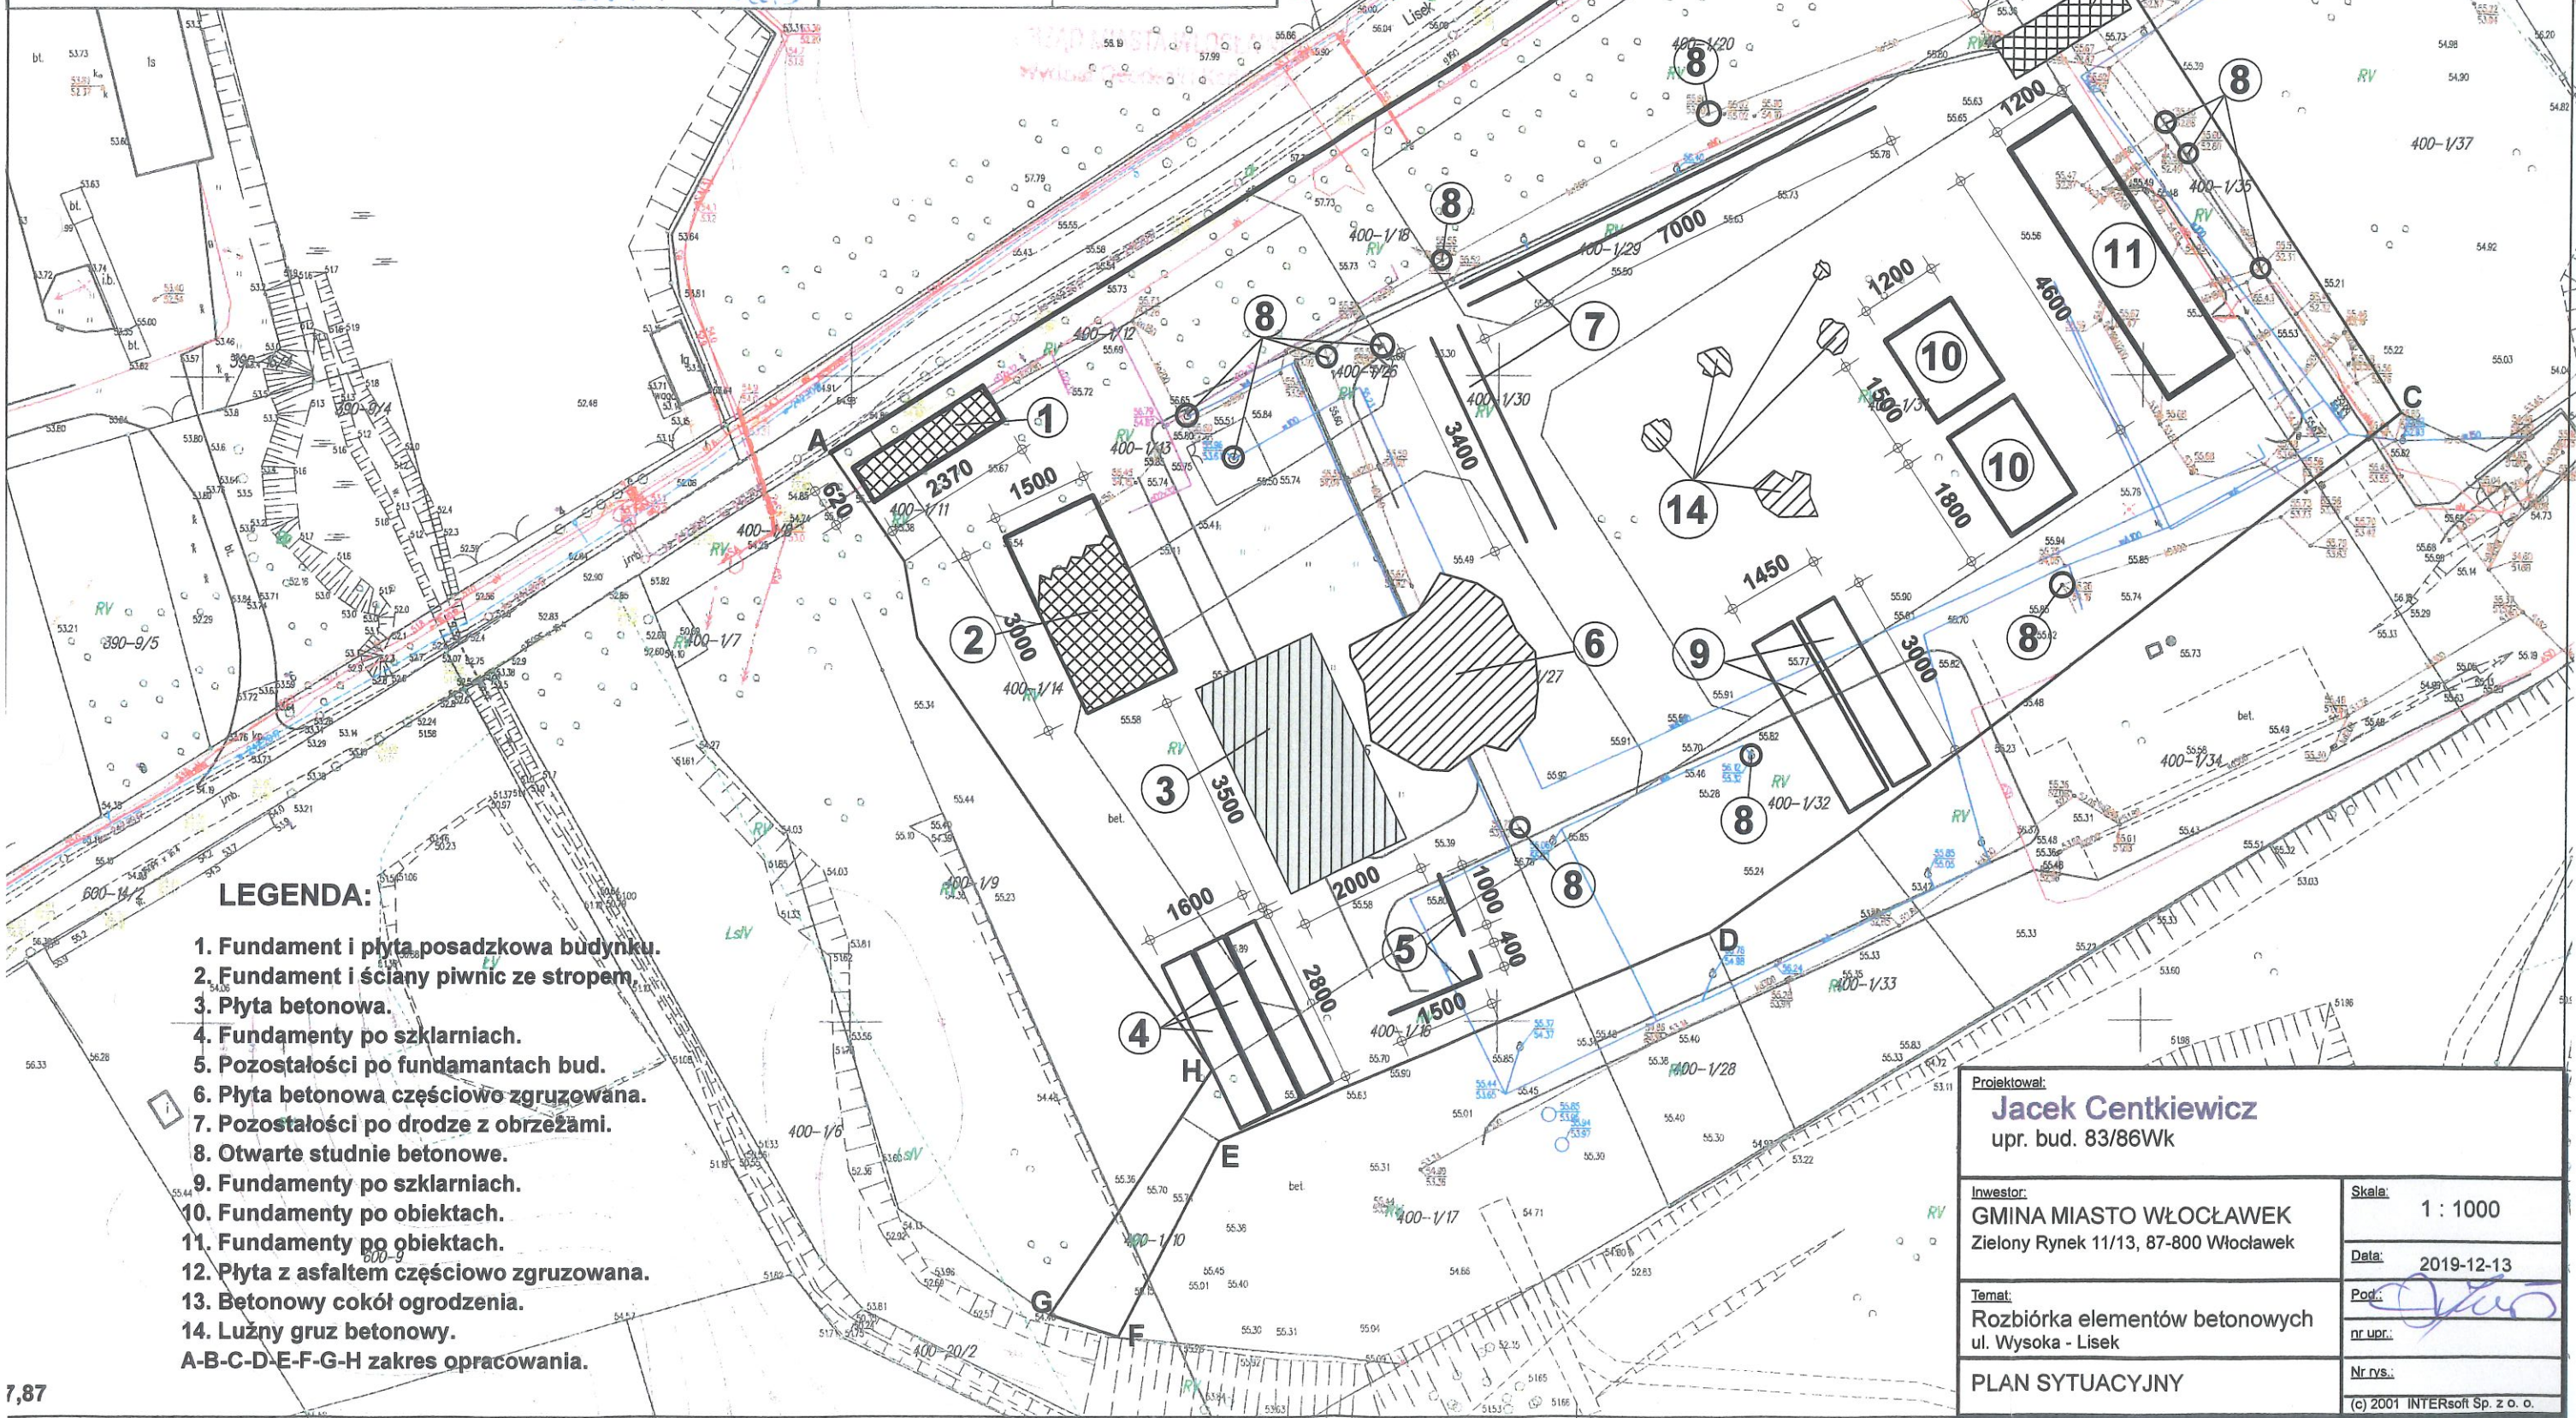

LEGENDA:

1. Fundament i płyta posadzkowa budynku.
 2. Fundament i ściany piwnic ze stropem.
 3. Płyta betonowa.
 4. Fundamenty po szklarniach.
 5. Pozostałości po fundamentach bud.
 6. Płyta betonowa częściowo zgruzowana.
 7. Pozostałości po drodze z obrzeżami.
 8. Otwarte studnie betonowe.
 9. Fundamenty po szklarniach.
 10. Fundamenty po obiektach.
 11. Fundamenty po obiektach.
 12. Płyta z asfaltem częściowo zgruzowana.
 13. Betonowy cokół ogrodzenia.
 14. Luźny gruz betonowy.
- A-B-C-D-E-F-G-H zakres opracowania.

Projektował:

Jacek Centkiewicz
upr. bud. 83/86Wk

Investor:

GMINA MIASTO WŁOCŁAWEK
Zielony Rynek 11/13, 87-800 Włocławek

Temat:

Rozbiórka elementów betonowych
ul. Wysoka - Lisek

PLAN SYTUACYJNY

Skala:

1 : 1000

Data:

2019-12-13

Pod:

nr upr:

Nr rys.:

(c) 2001 INTERsoft Sp. z o.o.