


Boisko do unihokeja  
Skala: Jak zaznaczono

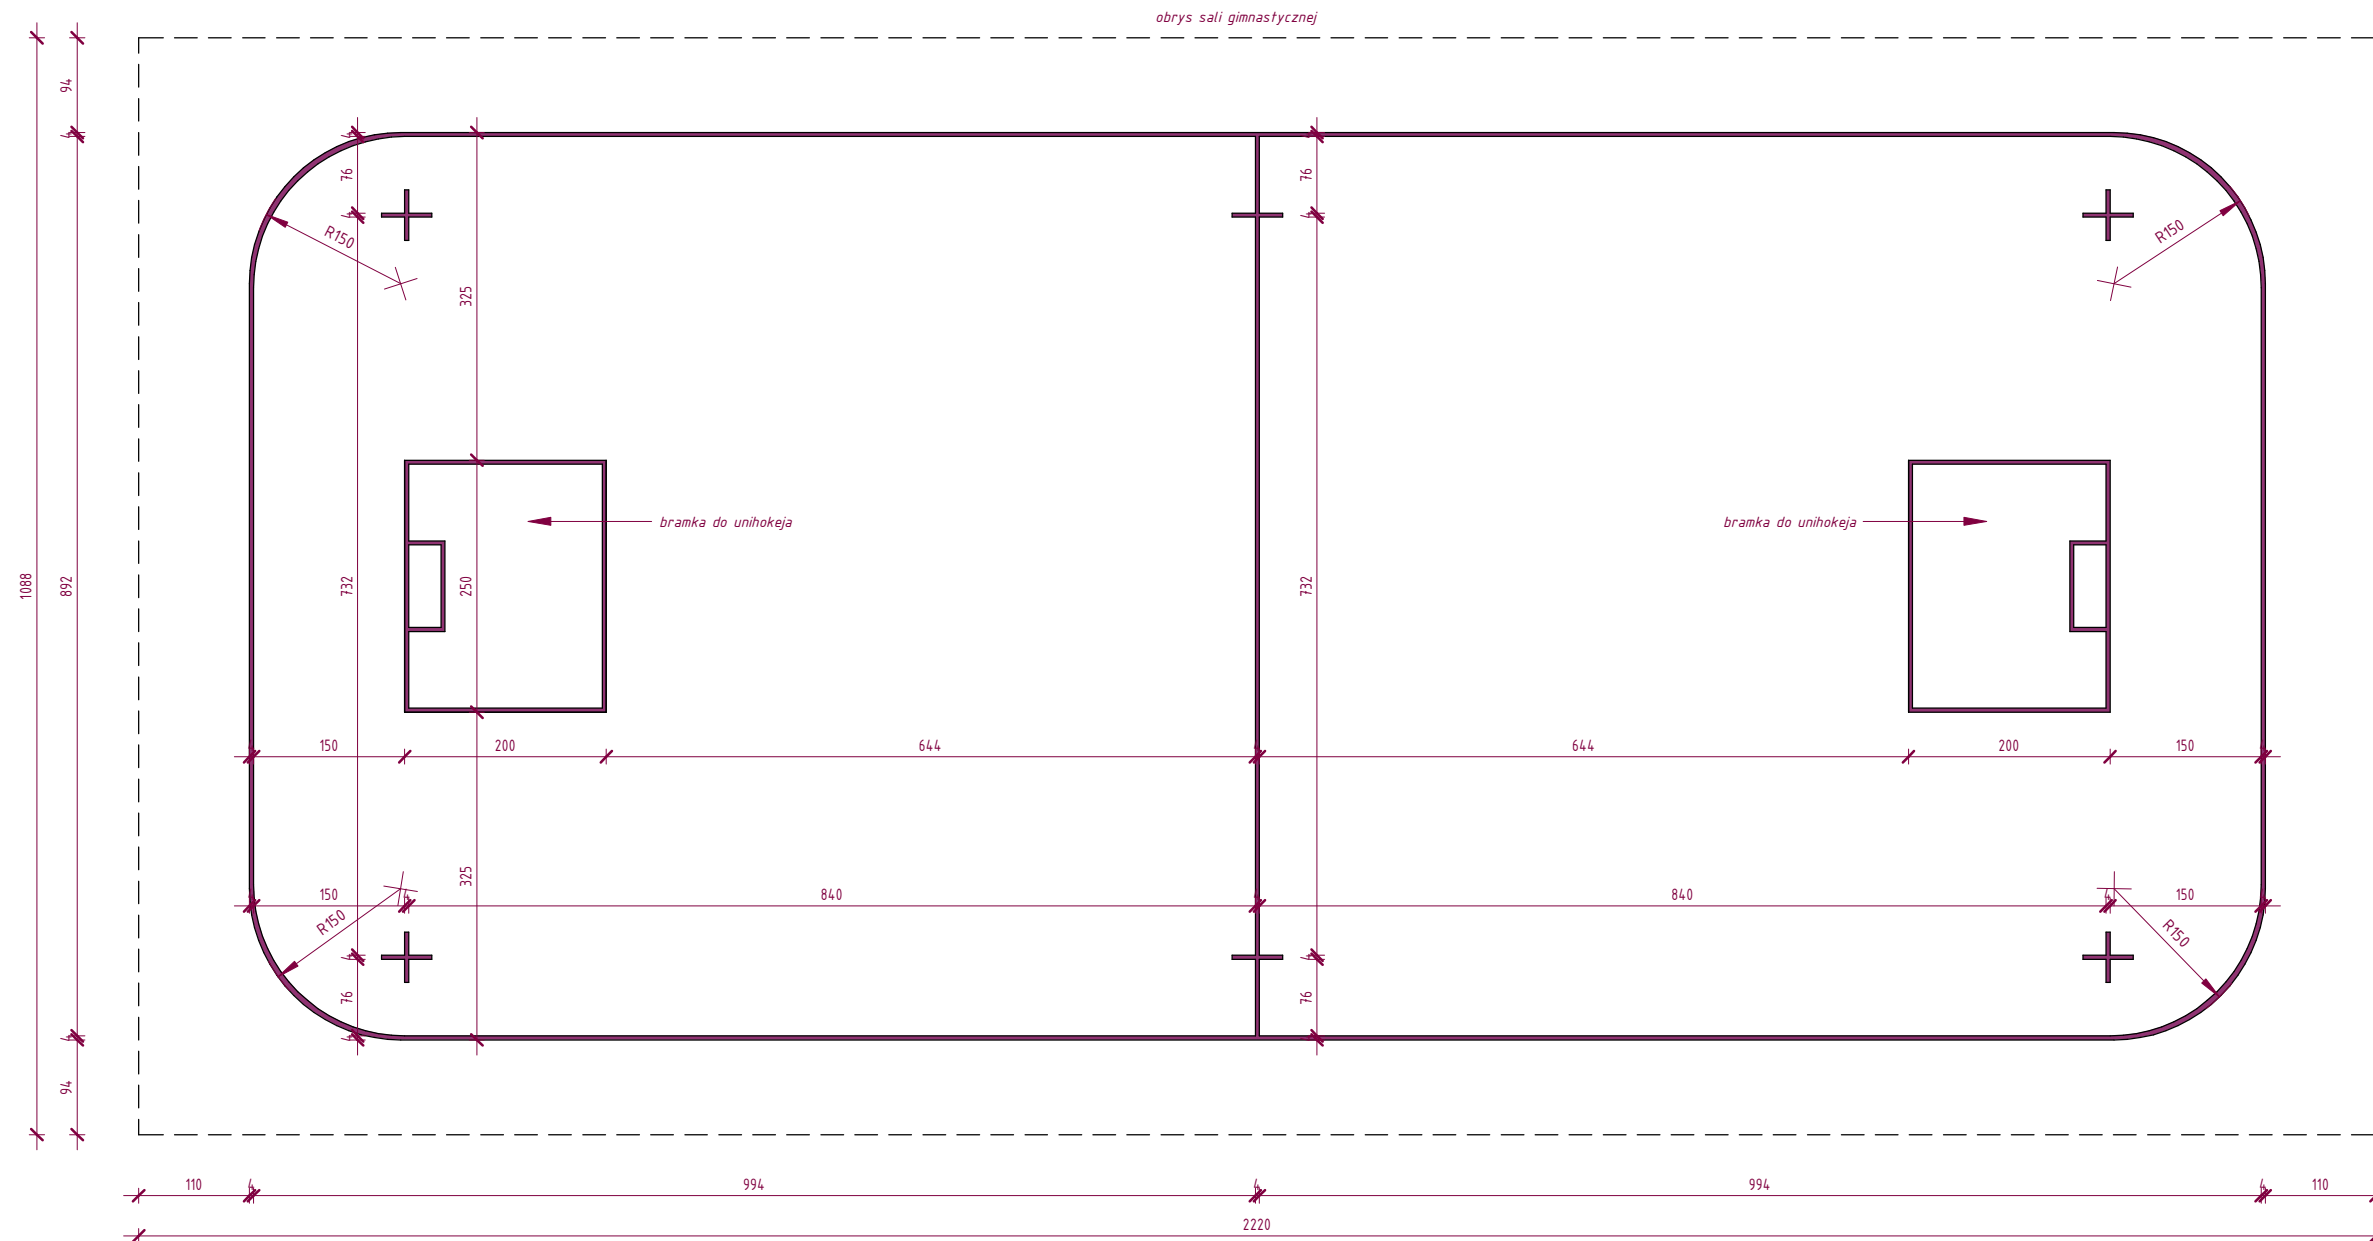

boisko do unihokeja

1 : 75

Lp.	Oznaczenie	Rodzaj boiska	Szerokość pasów
1.		Koszykówka	5cm
2.		Tenis	4cm
3.		Futsal	8cm
4.		Siatkówka	5cm
5.		Unihokej	4cm
6.		Piłkã rczna	5cm

UWAGI:

1. wymiary boisk niezgodne z przepisami międzynarodowych organizacji sportowych.

Boiska dopasowane do wielkości sali gimnastycznej.

2. przyjęto założenie, że słupki bramek są okrągłe - konstrukcja słupków wykonana jest z rury fi 90x3mm - tuleje są więc dopasowane do słupków. Jednak w przypadku wyboru innych słupków przekrój tuleji należy dopasować.

<b>BIURO PROJEKTOWE I NADZÓR BUDOWLANY</b> mgr inż. Marcin Bartoś, Rychnowy 1b, 77-300 Cztuchów tel. kom.: 663 922 034; fax: 597268037 e-mail: biuro@marcinbartos.pl; marcinbartos4@wp.pl; www.marcinbartos.pl		Data: 08.10.2019r.
<b>ARCHITEKTURA</b>		Skala: Jak zaznaczono
Rys. nr: <b>W28</b>		
<b>Temat:</b>	<b>Boisko do unihokeja</b>	
<b>Nazwa inwestycji:</b>	Rozbudowa budynków szkolnych o łącznik, siłownię z zapleczem, szatnię oraz przebudowa sali gimnastycznej w ramach zadania pn. "Rozbudowa budynków Zespołu Szkół nr 3 o łącznik i windę w ramach dostosowania dla osób niepełnosprawnych.". (kat.ob. IX)	
<b>Adres:</b>	Włocławek, dz. nr 3/2, 4/12, jedn. ewid. 046401_1, obręb 0800 Włocławek KM 80, gm. Włocławek, pow. włocławski, woj. kujawsko-pomorskie	
<b>Projektant</b>	Architektura	mgr inż. arch. Tomasz Wolanin Upr.: 64/07/DOIA do proj. bez ograniczeń w spec. architektonicznej
<b>Projektant spr.</b>	Architektura	mgr inż. arch. Kamila Steinke – Libera Upr.: 231/P00KK/iw/2017 do proj. bez ograniczeń w spec. architektonicznej