








Boisko do koszykówki
Skala: Jak zaznaczono

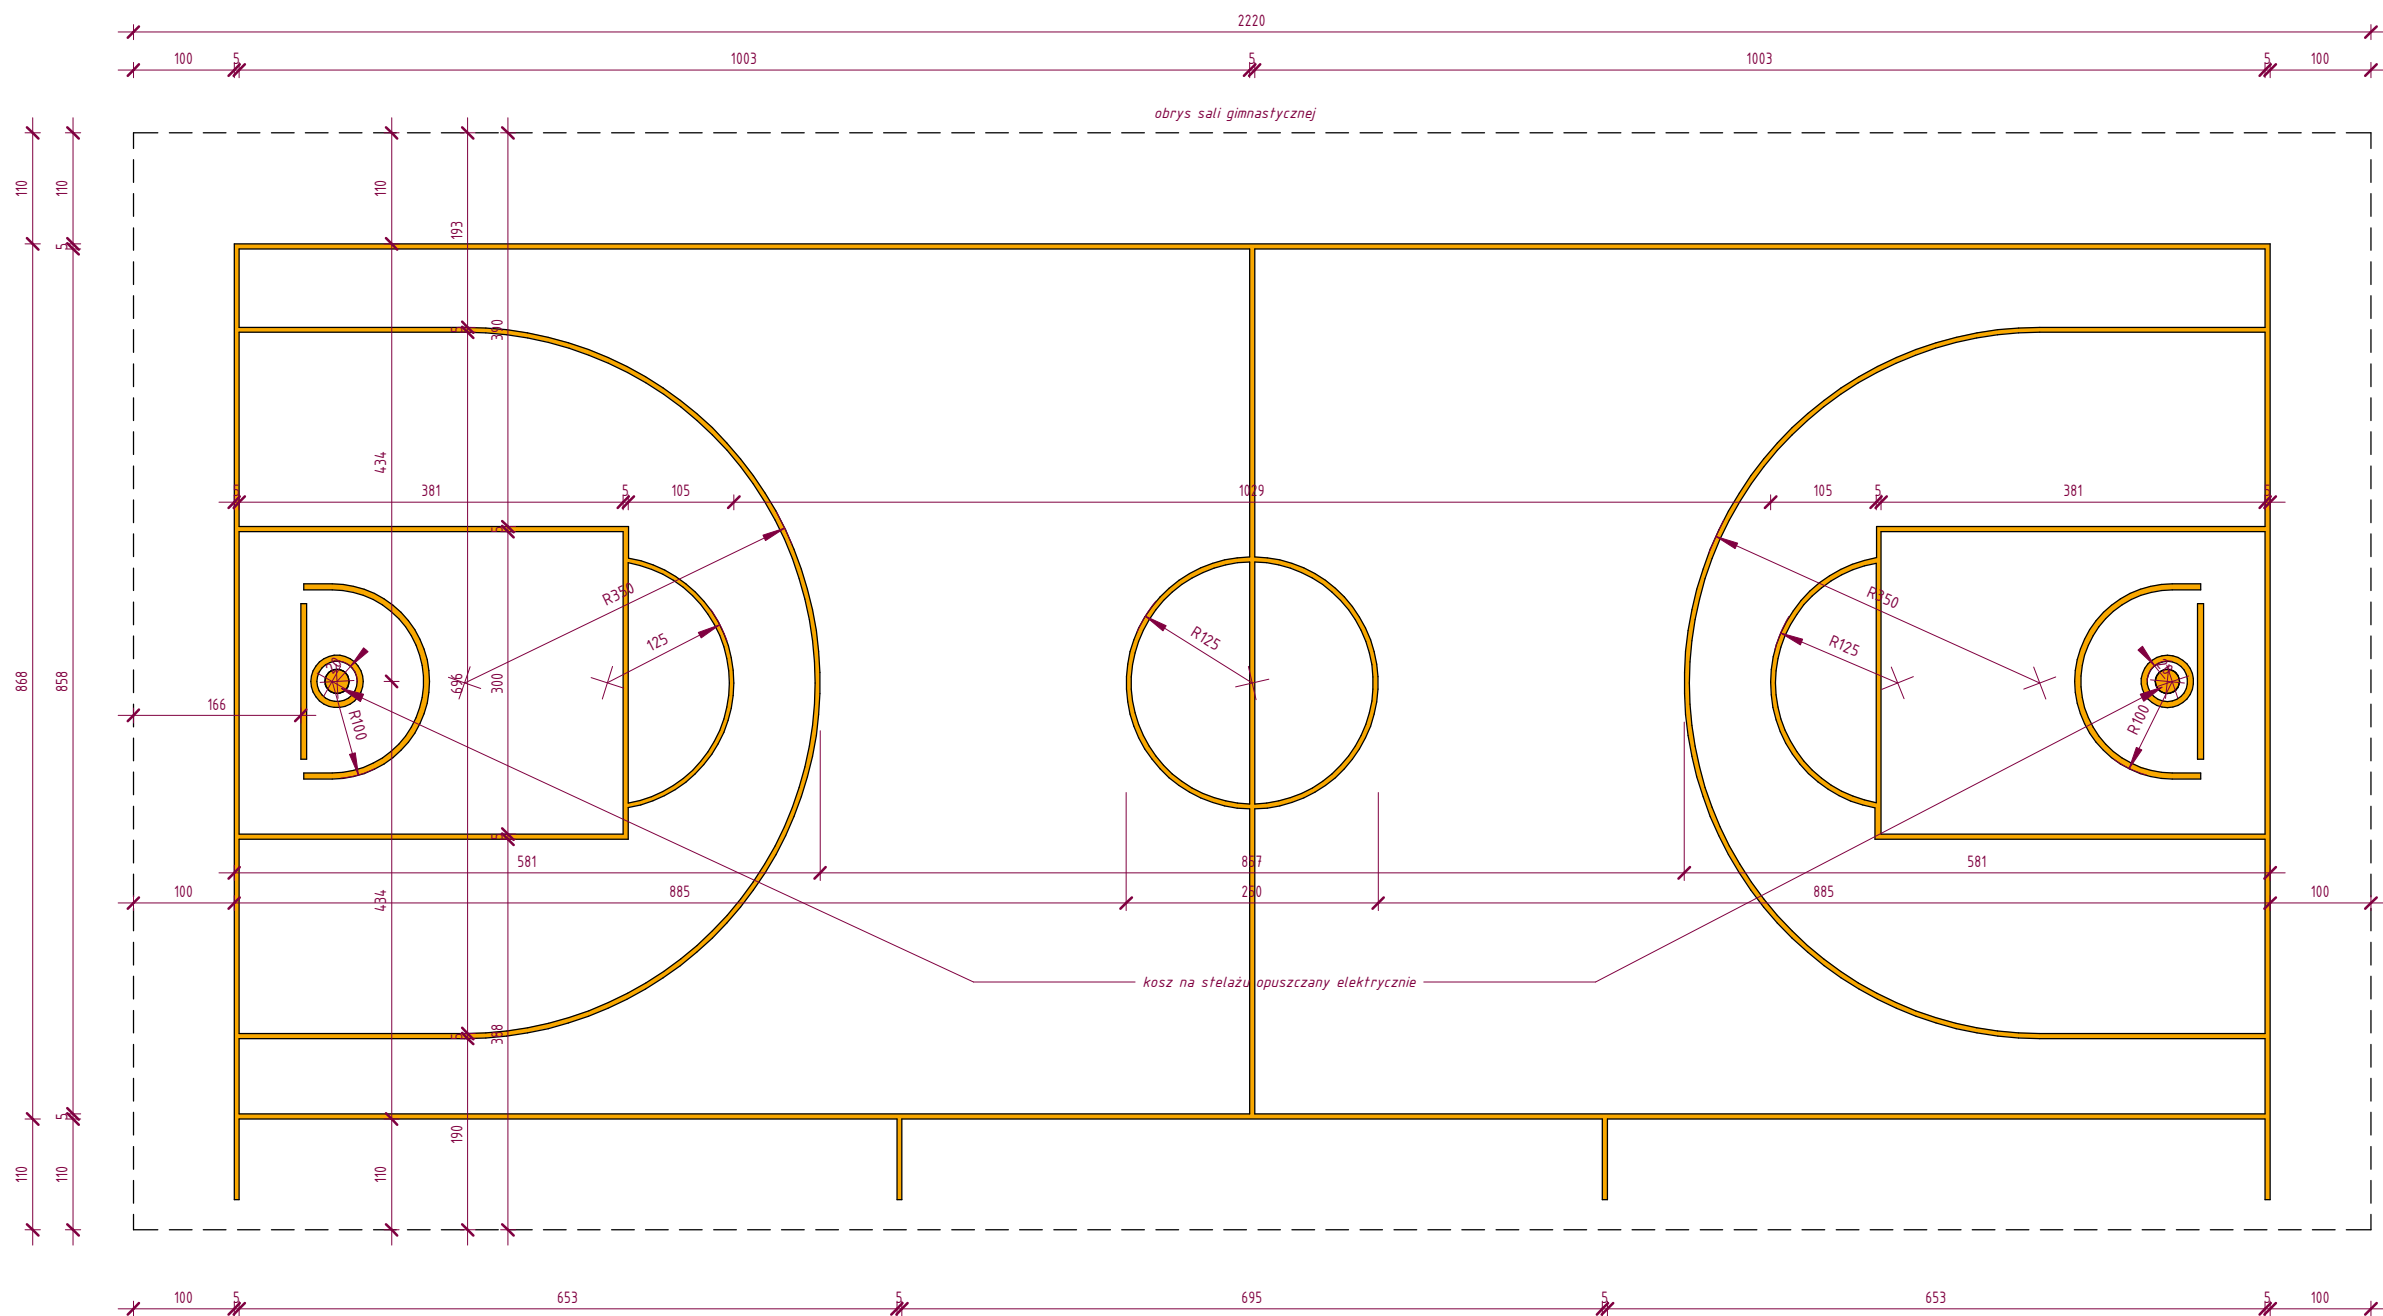

1 boisko do koszykówki
1 : 75

Lp.	Oznaczenie	Rodzaj boiska	Szerokość pasów
1.		Koszykówka	5cm
2.		Tenis	4cm
3.		Futsal	8cm
4.		Siatkówka	5cm
5.		Unihokej	4cm
6.		Piłkã ręczna	5cm

UWAGI:

- wymiary boisk niezgodne z przepisami międzynarodowych organizacji sportowych. Boiska dopasowane do wielkości sali gimnastycznej.
- przyjęto założenie, że słupki bramek są okrągłe – konstrukcja słupków wykonana jest z rury fi 90x3mm – tuleje są więc dopasowane do słupków. Jednak w przypadku wyboru innych słupków przekrój tuleji należy dopasować.

BIURO PROJEKTOWE I NADZÓR BUDOWLANY mgr inż. Marcin Bartoś, Rychnowy 1b, 77-300 Człuchów tel. kom.: 663 922 034; fax: 597268037 e-mail: biuro@marcinbartos.pl; marcinbartos4@wp.pl; www.marcinbartos.pl		Data: 08.10.2019r.
ARCHITEKTURA		Rys. nr: W24
Temat:	Boisko do koszykówki	
Nazwa inwestycji:	Rozbudowa budynków szkolnych o łącznik, siłownię z zapleczem, szatnię oraz przebudowa sali gimnastycznej w ramach zadania pn. "Rozbudowa budynków Zespołu Szkół nr 3 o łącznik i windę w ramach dostosowania dla osób niepełnosprawnych.". (kał.ob. IX)	
Adres:	Włocławek, dz. nr 3/2, 4/12, jedn. ewid. 046401_1, obręb 0800 Włocławek KM 80, gm. Włocławek, pow. włocławski, woj. kujawsko-pomorskie	
Projektant	Architektura	mgr inż. arch. Tomasz Wolanin Upr.: 64/07/DOIA do proj. bez ograniczeń w spec. architektonicznej
Projektant spr.	Architektura	mgr inż. arch. Kamila Steinke – Libera Upr.: 231/P00KK/iv/2017 do proj. bez ograniczeń w spec. architektonicznej